

תאגיד מי גבעתיים

מתקן מים מצפור שלום גבעתיים

חוברת הגדלות 1:50 ציר המים

מס' גליון:

350

קני"מ:

1:50

תאריך עדכון:

17/02/2025

אחראי:

שקד תמנה

- לעיון:
- למכרז:
- לביצוע:

גירסה:

1

שם הקובץ:

208-Work


מתכנן:



רם איזנברג





- | | | | |
|--|------------------|--|---|
| | תעלה בנוייה | | מפל |
| | תעלת הטבעת צינור | | קולטן OVERFLOW |
| | תעלת ריפראפ | | מוקד - נביעה |
| | תעלת בקבוקים | | מוקד - קוריאליים מפל+מרזב שדרשת +מספס לחץ |
| | שטח תלחול | | משאבת משחק |

קנ"מ תכנית מפתח:
1:200



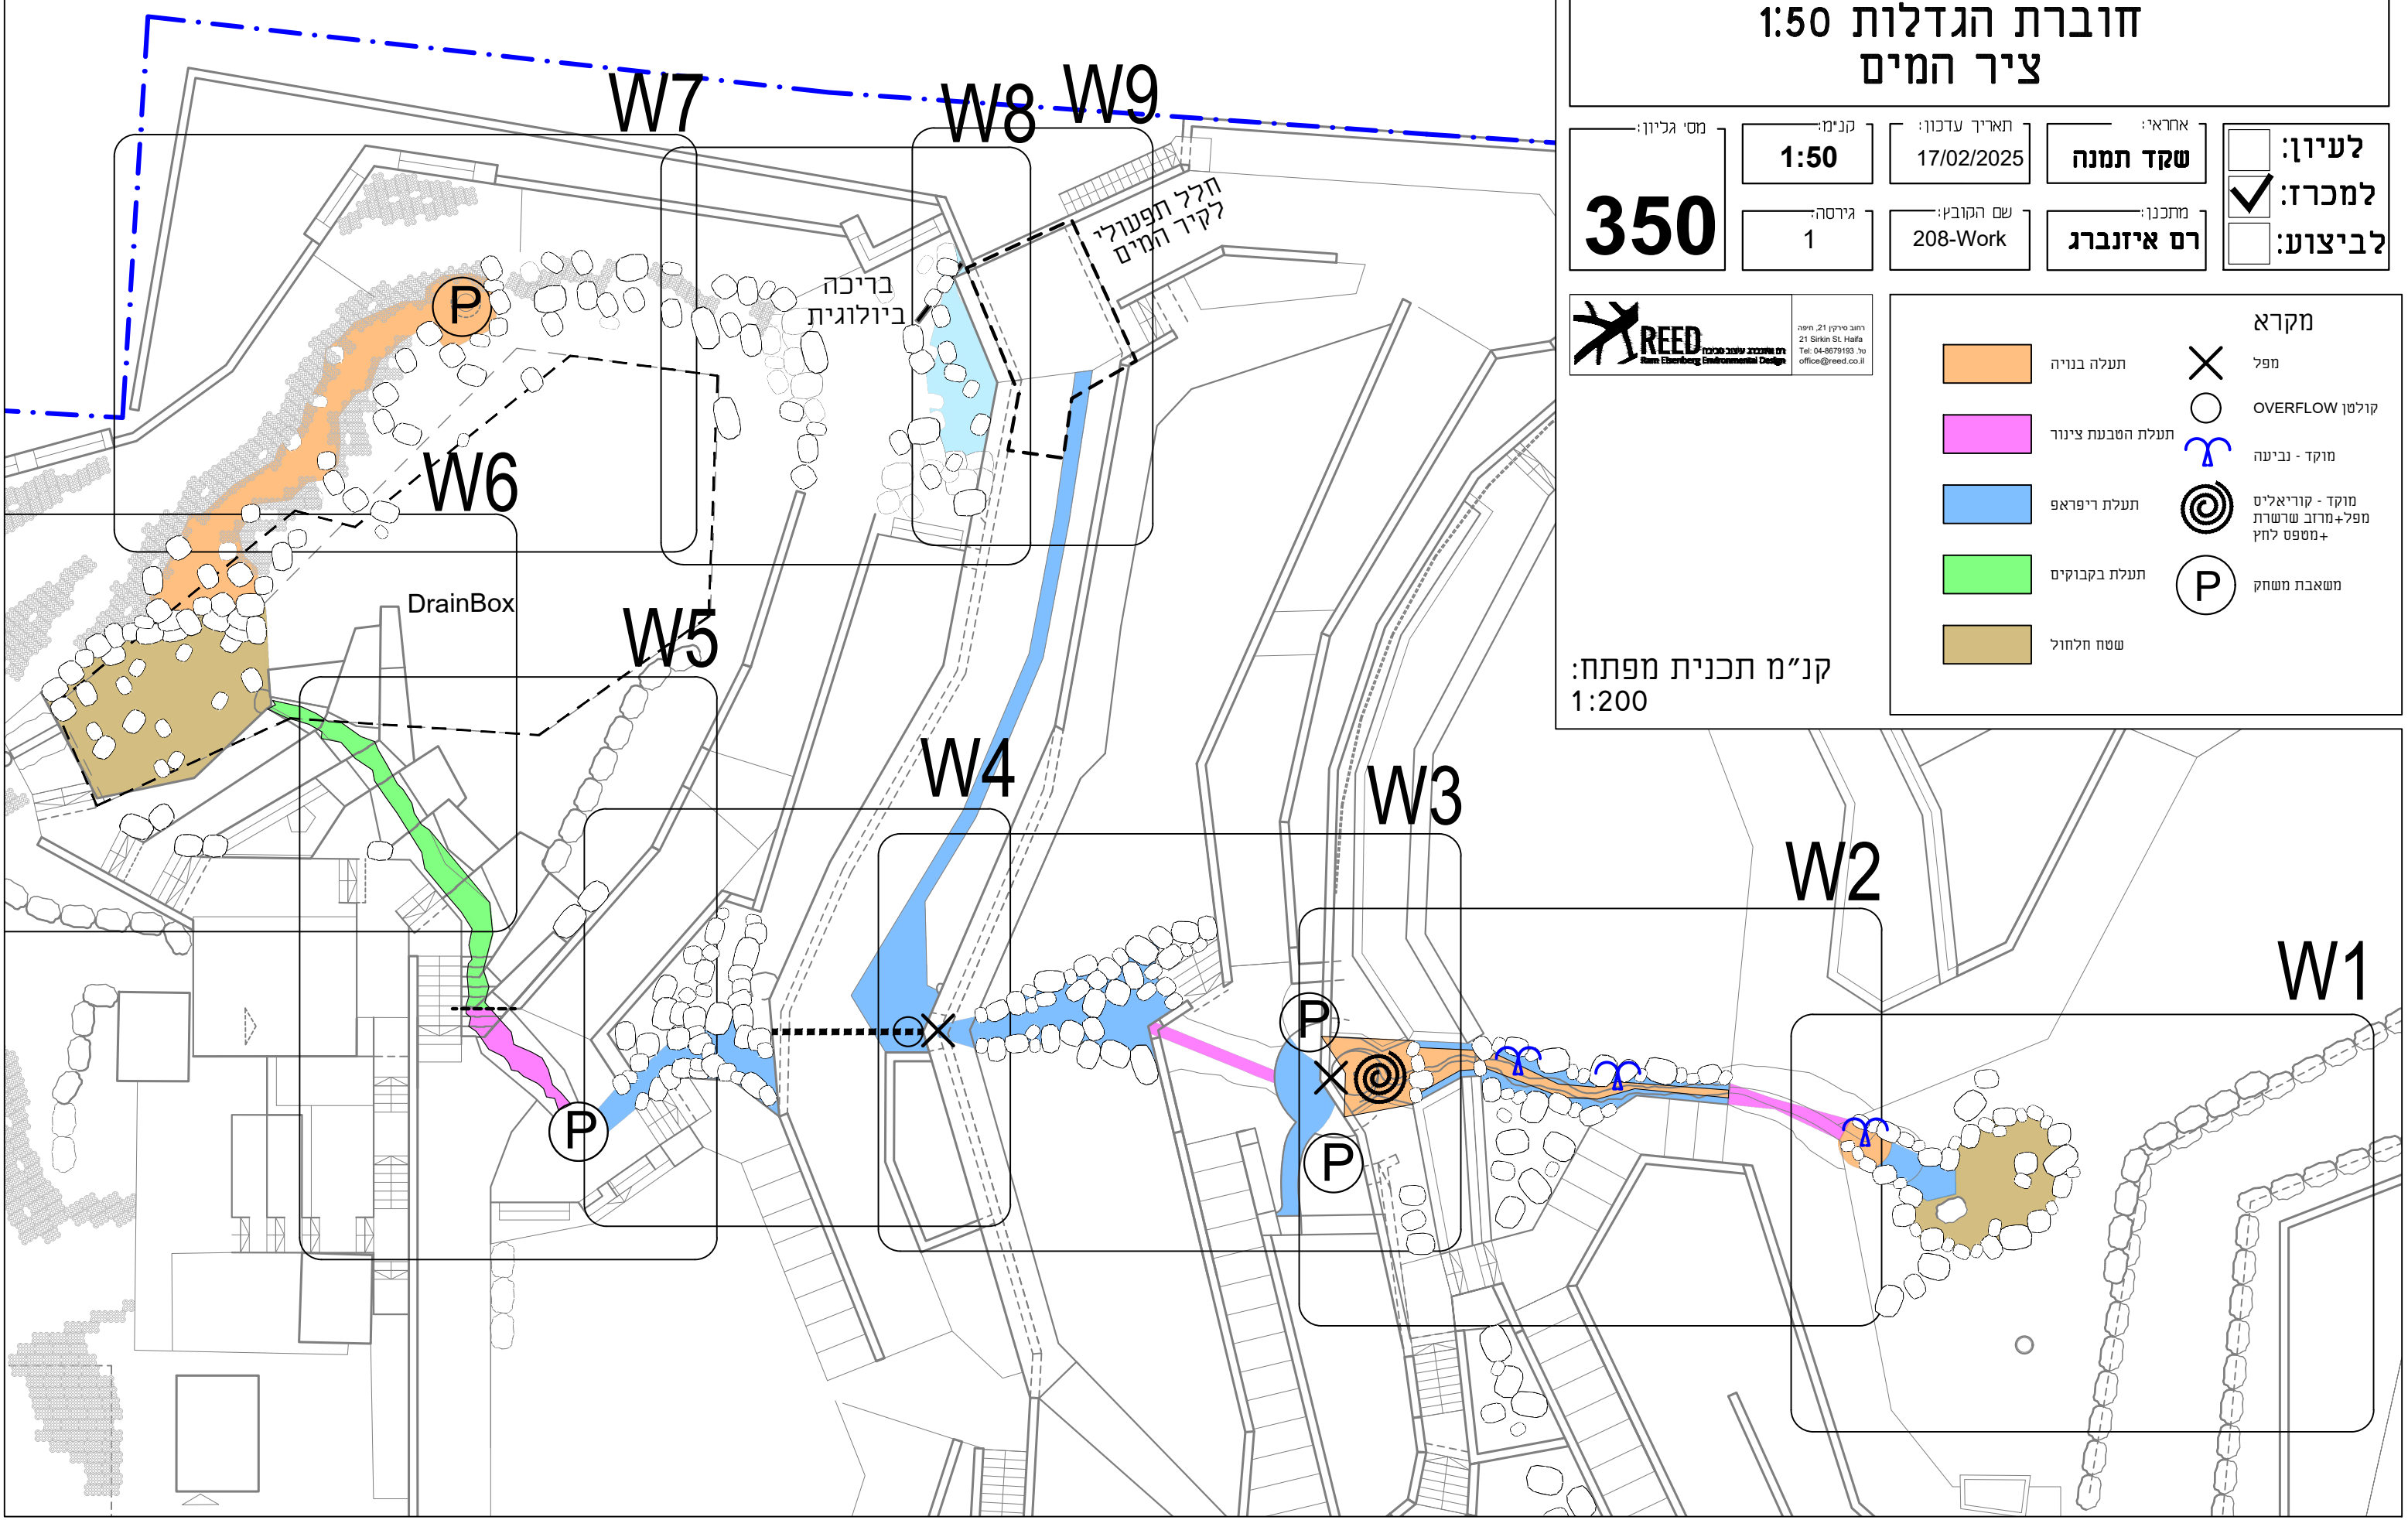


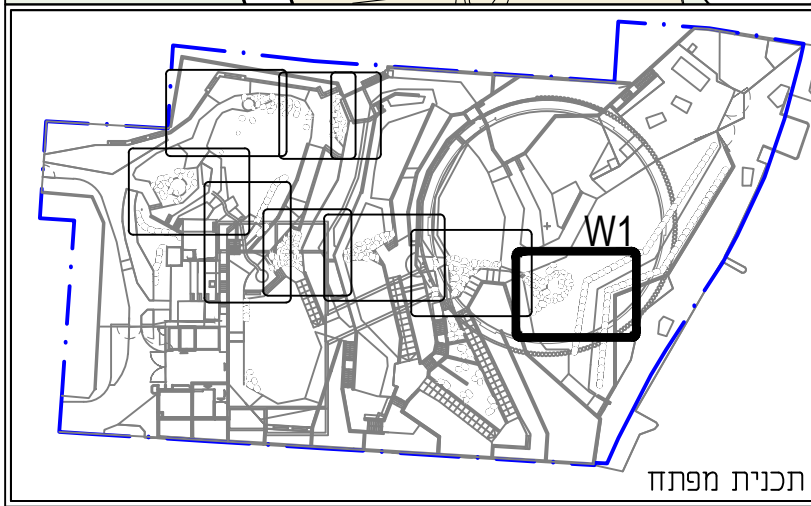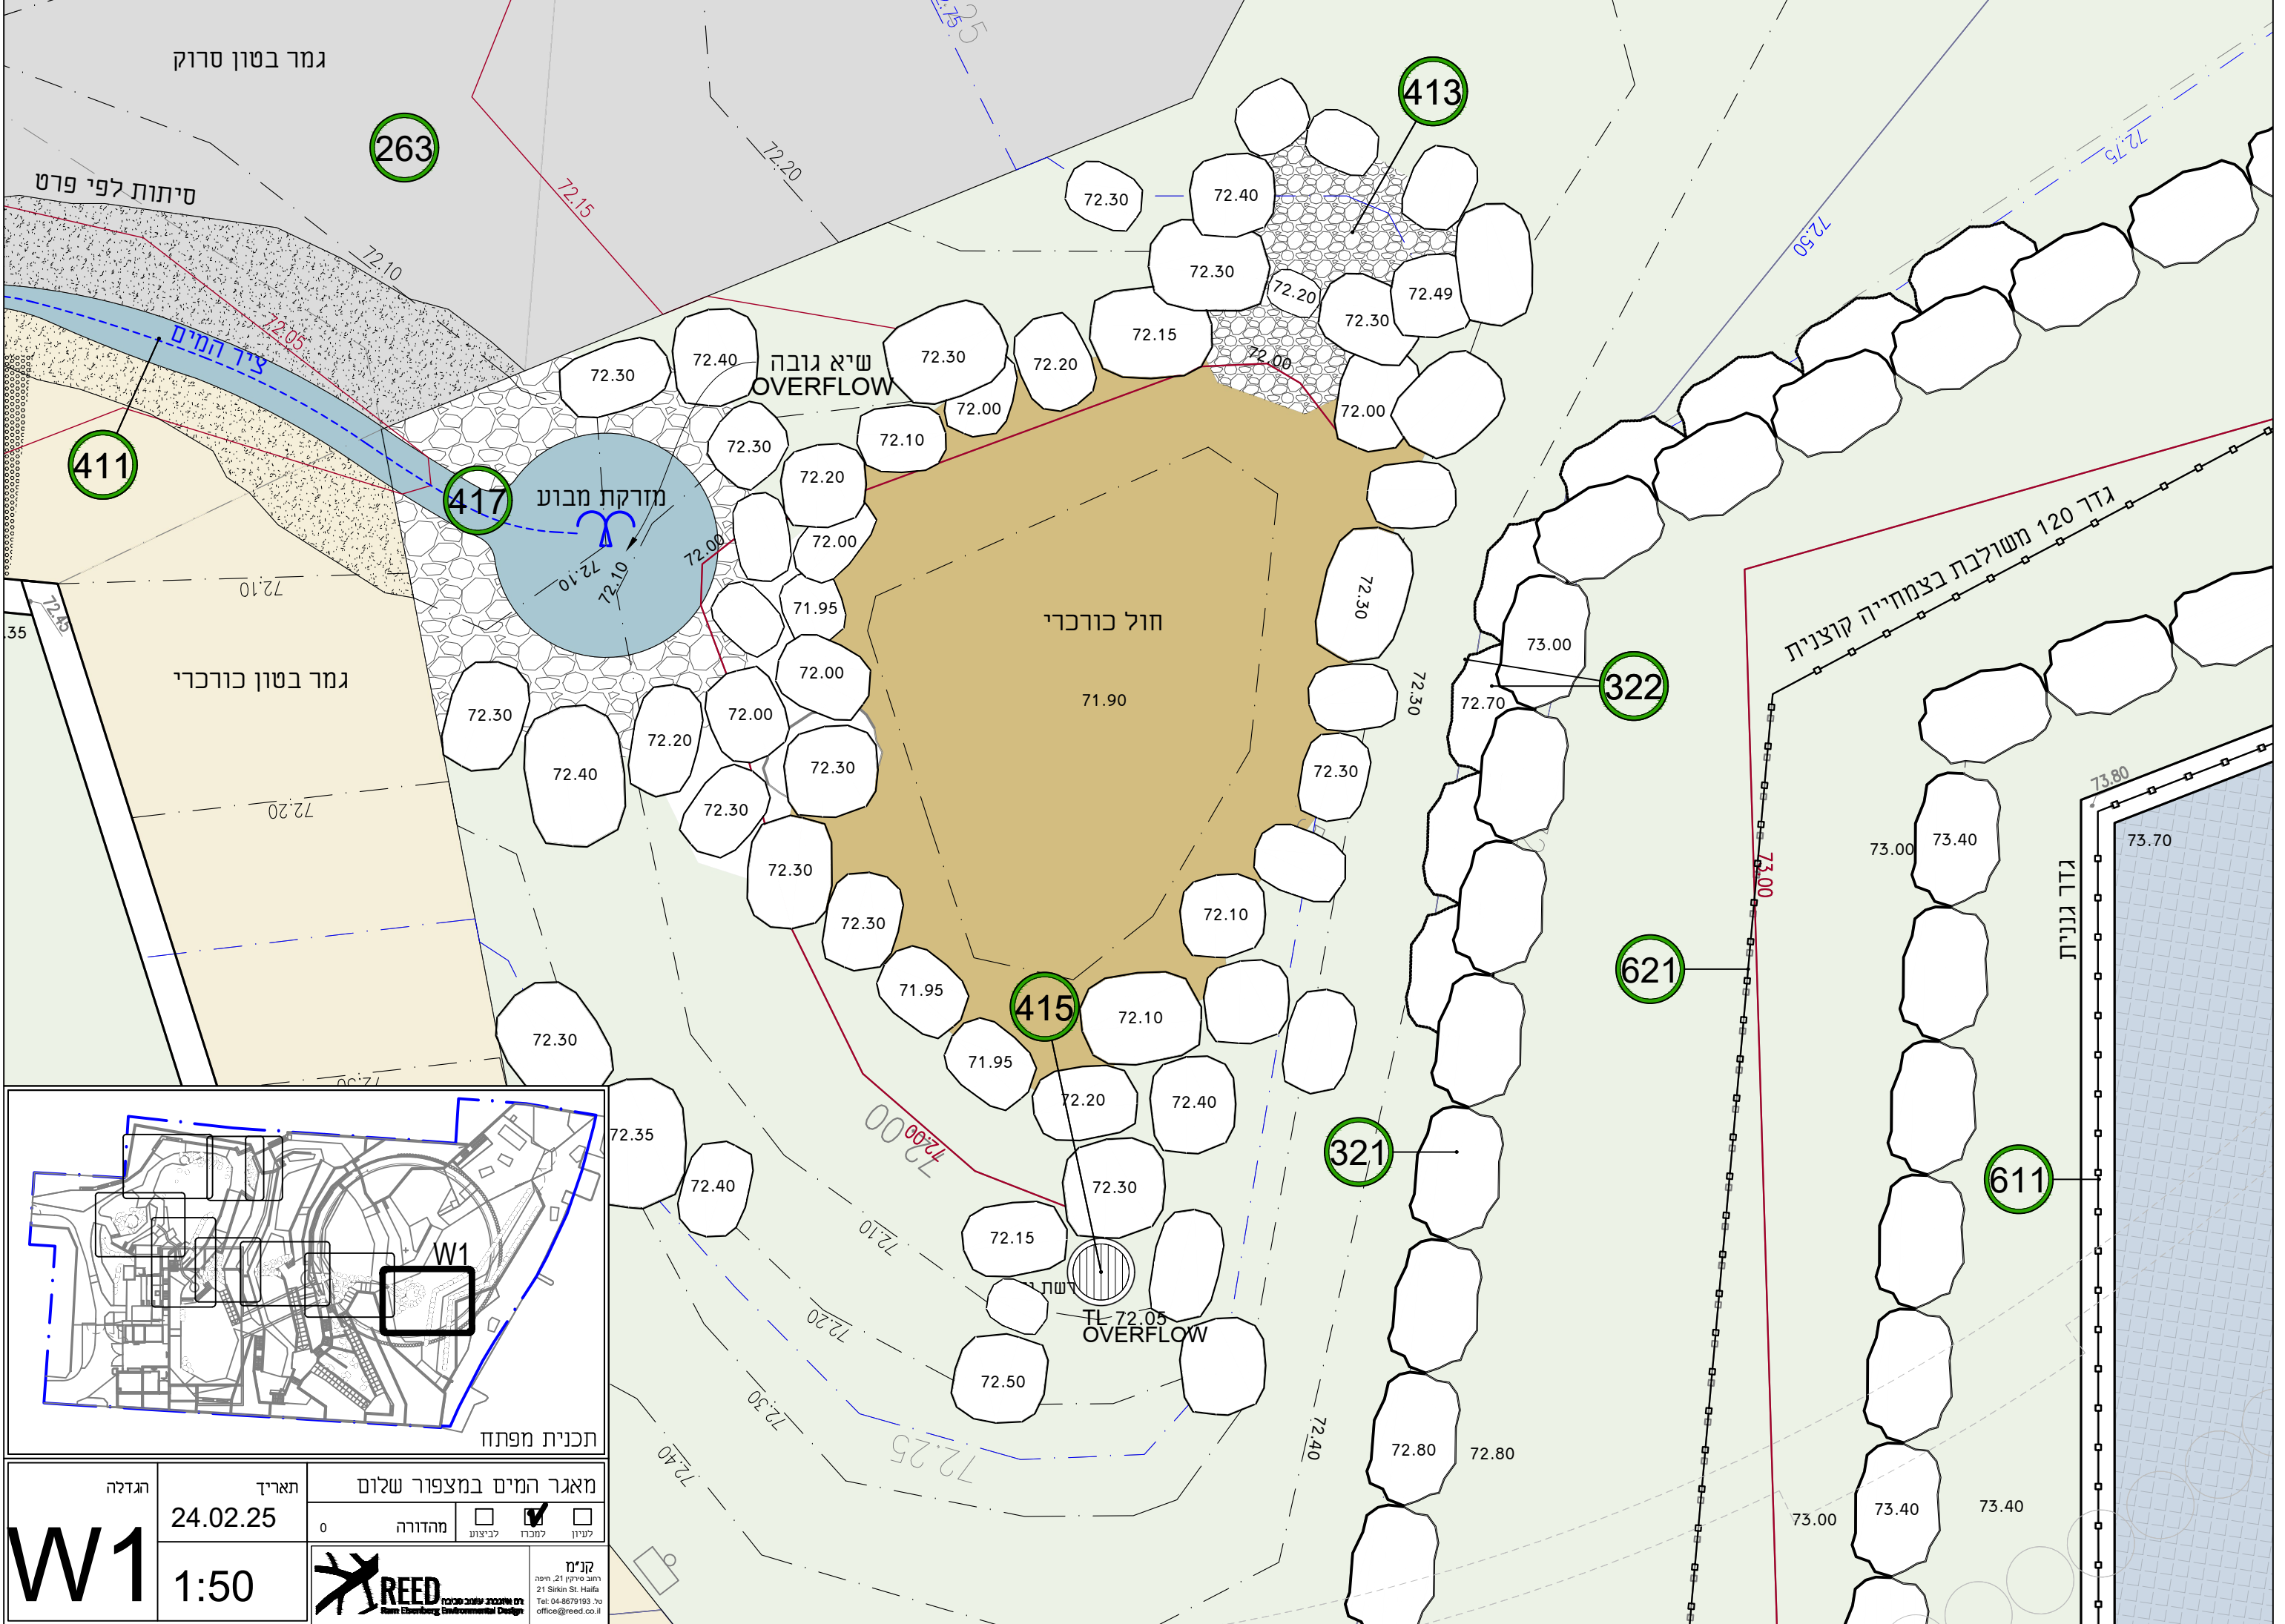

הגדלה	תאריך	מאגר המים במצפור שלום		
	24.02.25	0	מהדורה	<input type="checkbox"/> לעיון <input checked="" type="checkbox"/> למכרז <input type="checkbox"/> לביצוע
W1	1:50			
	קנימ רחוב סירקין 21 חיפה 21 Sirkin St. Haifa טל: 04-8679193 office@reed.co.il			

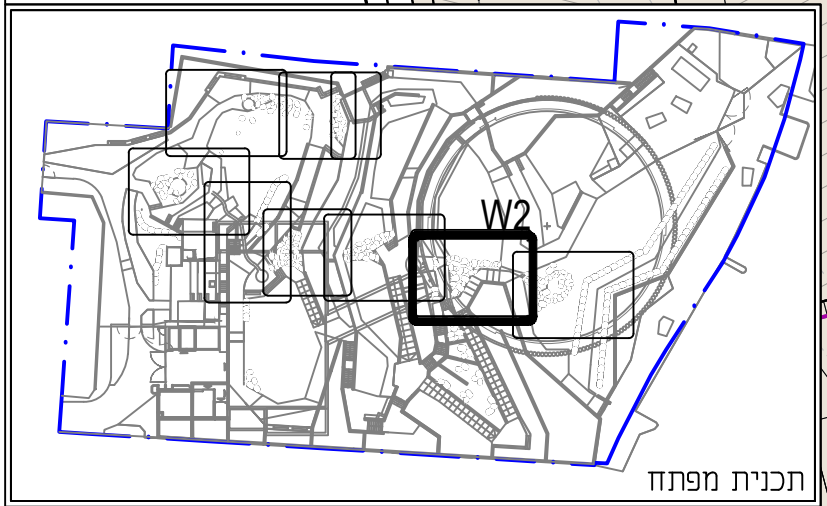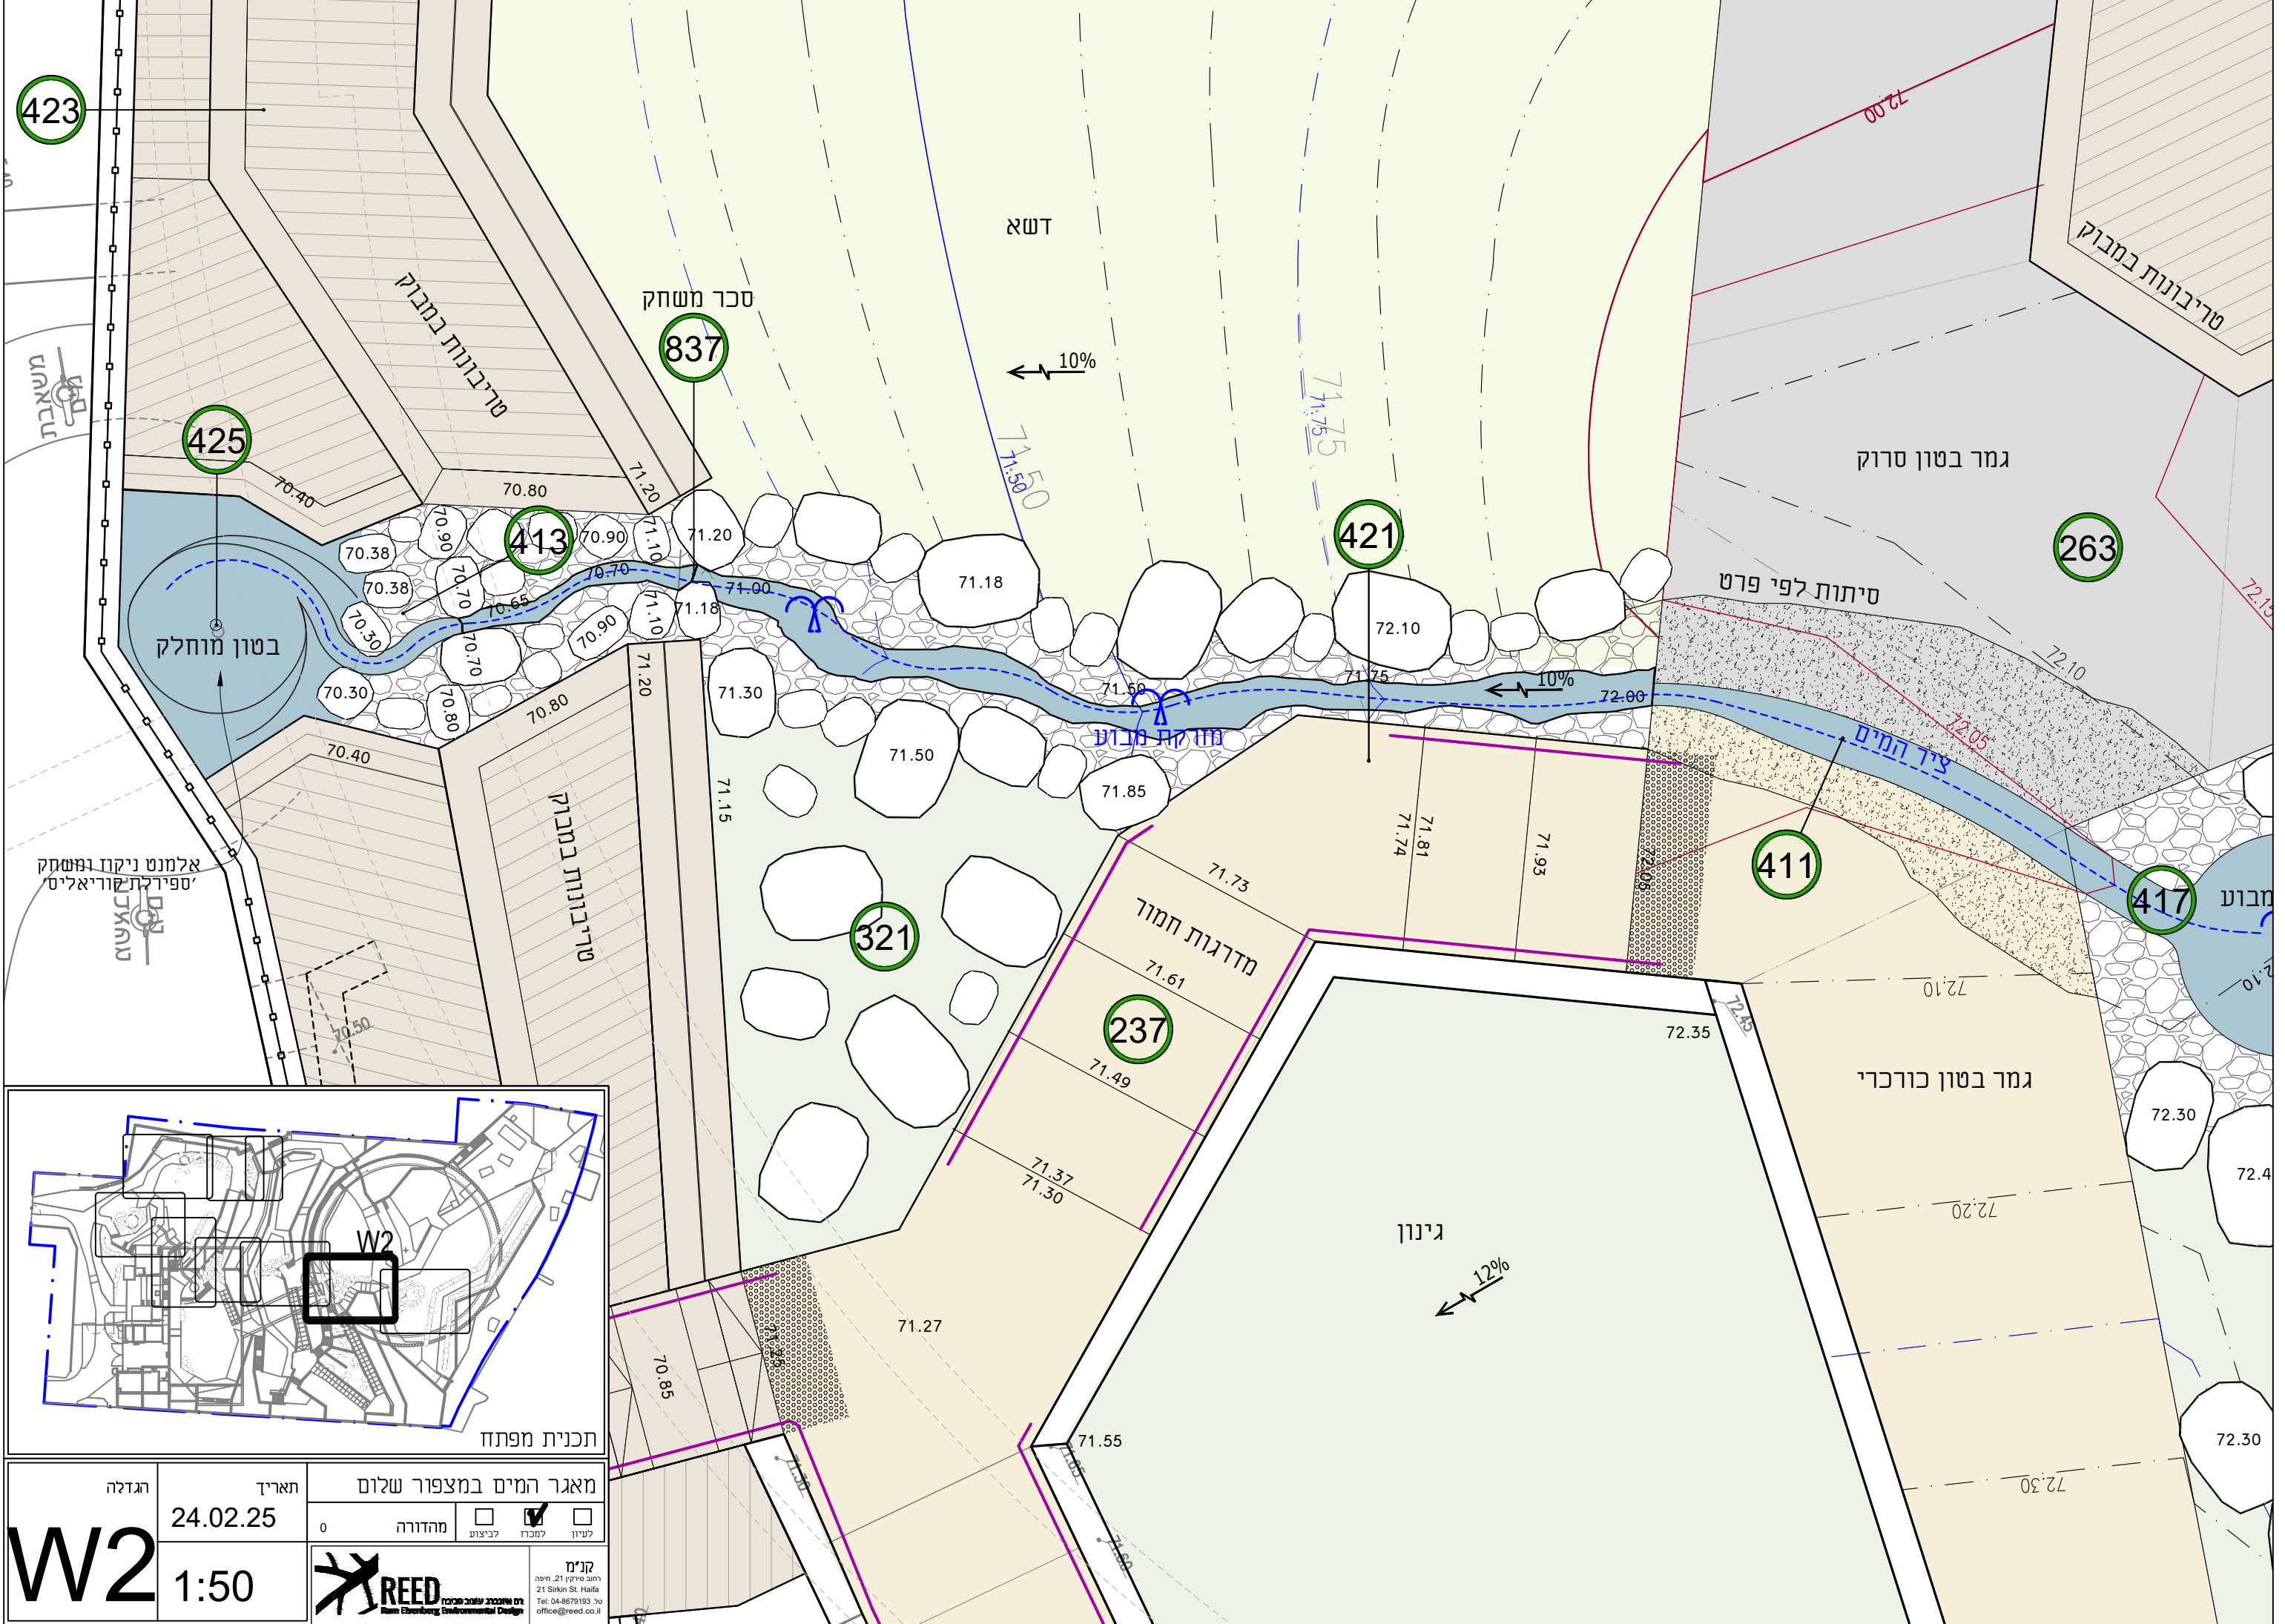

הגדלה	תאריך	מאגר המים במצפור שלום		
	24.02.25	0	<input type="checkbox"/> מהדורה	<input checked="" type="checkbox"/> לביצוע
W2	1:50			
		קנימ רחוב סירקין 21 חיפה 21 Sirkin St. Haifa Tel: 04-8679193 office@reed.co.il		

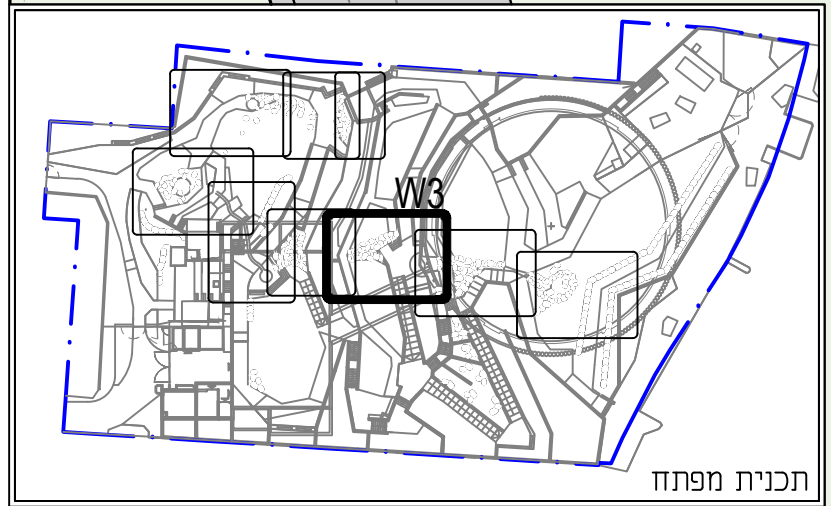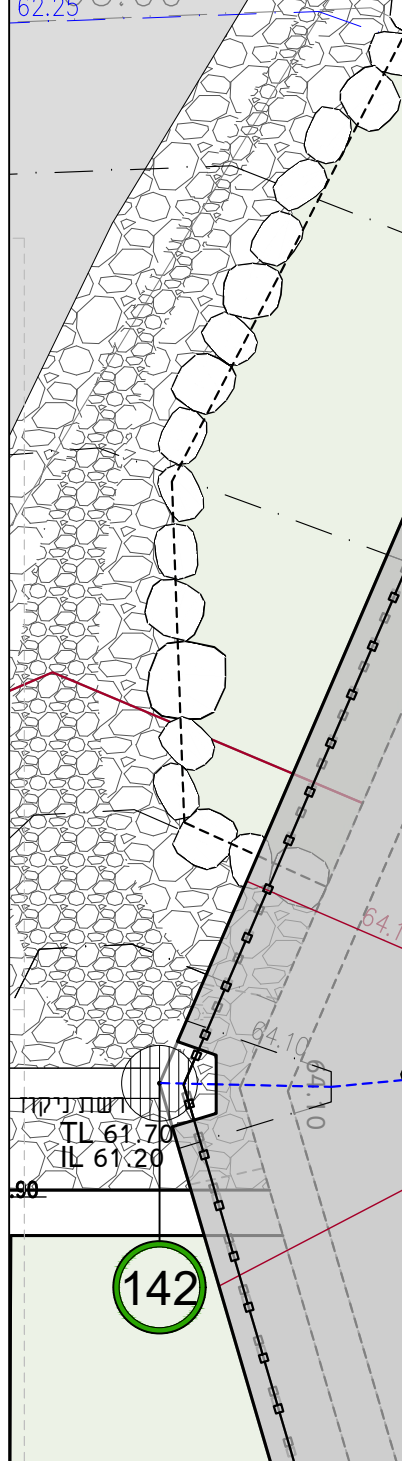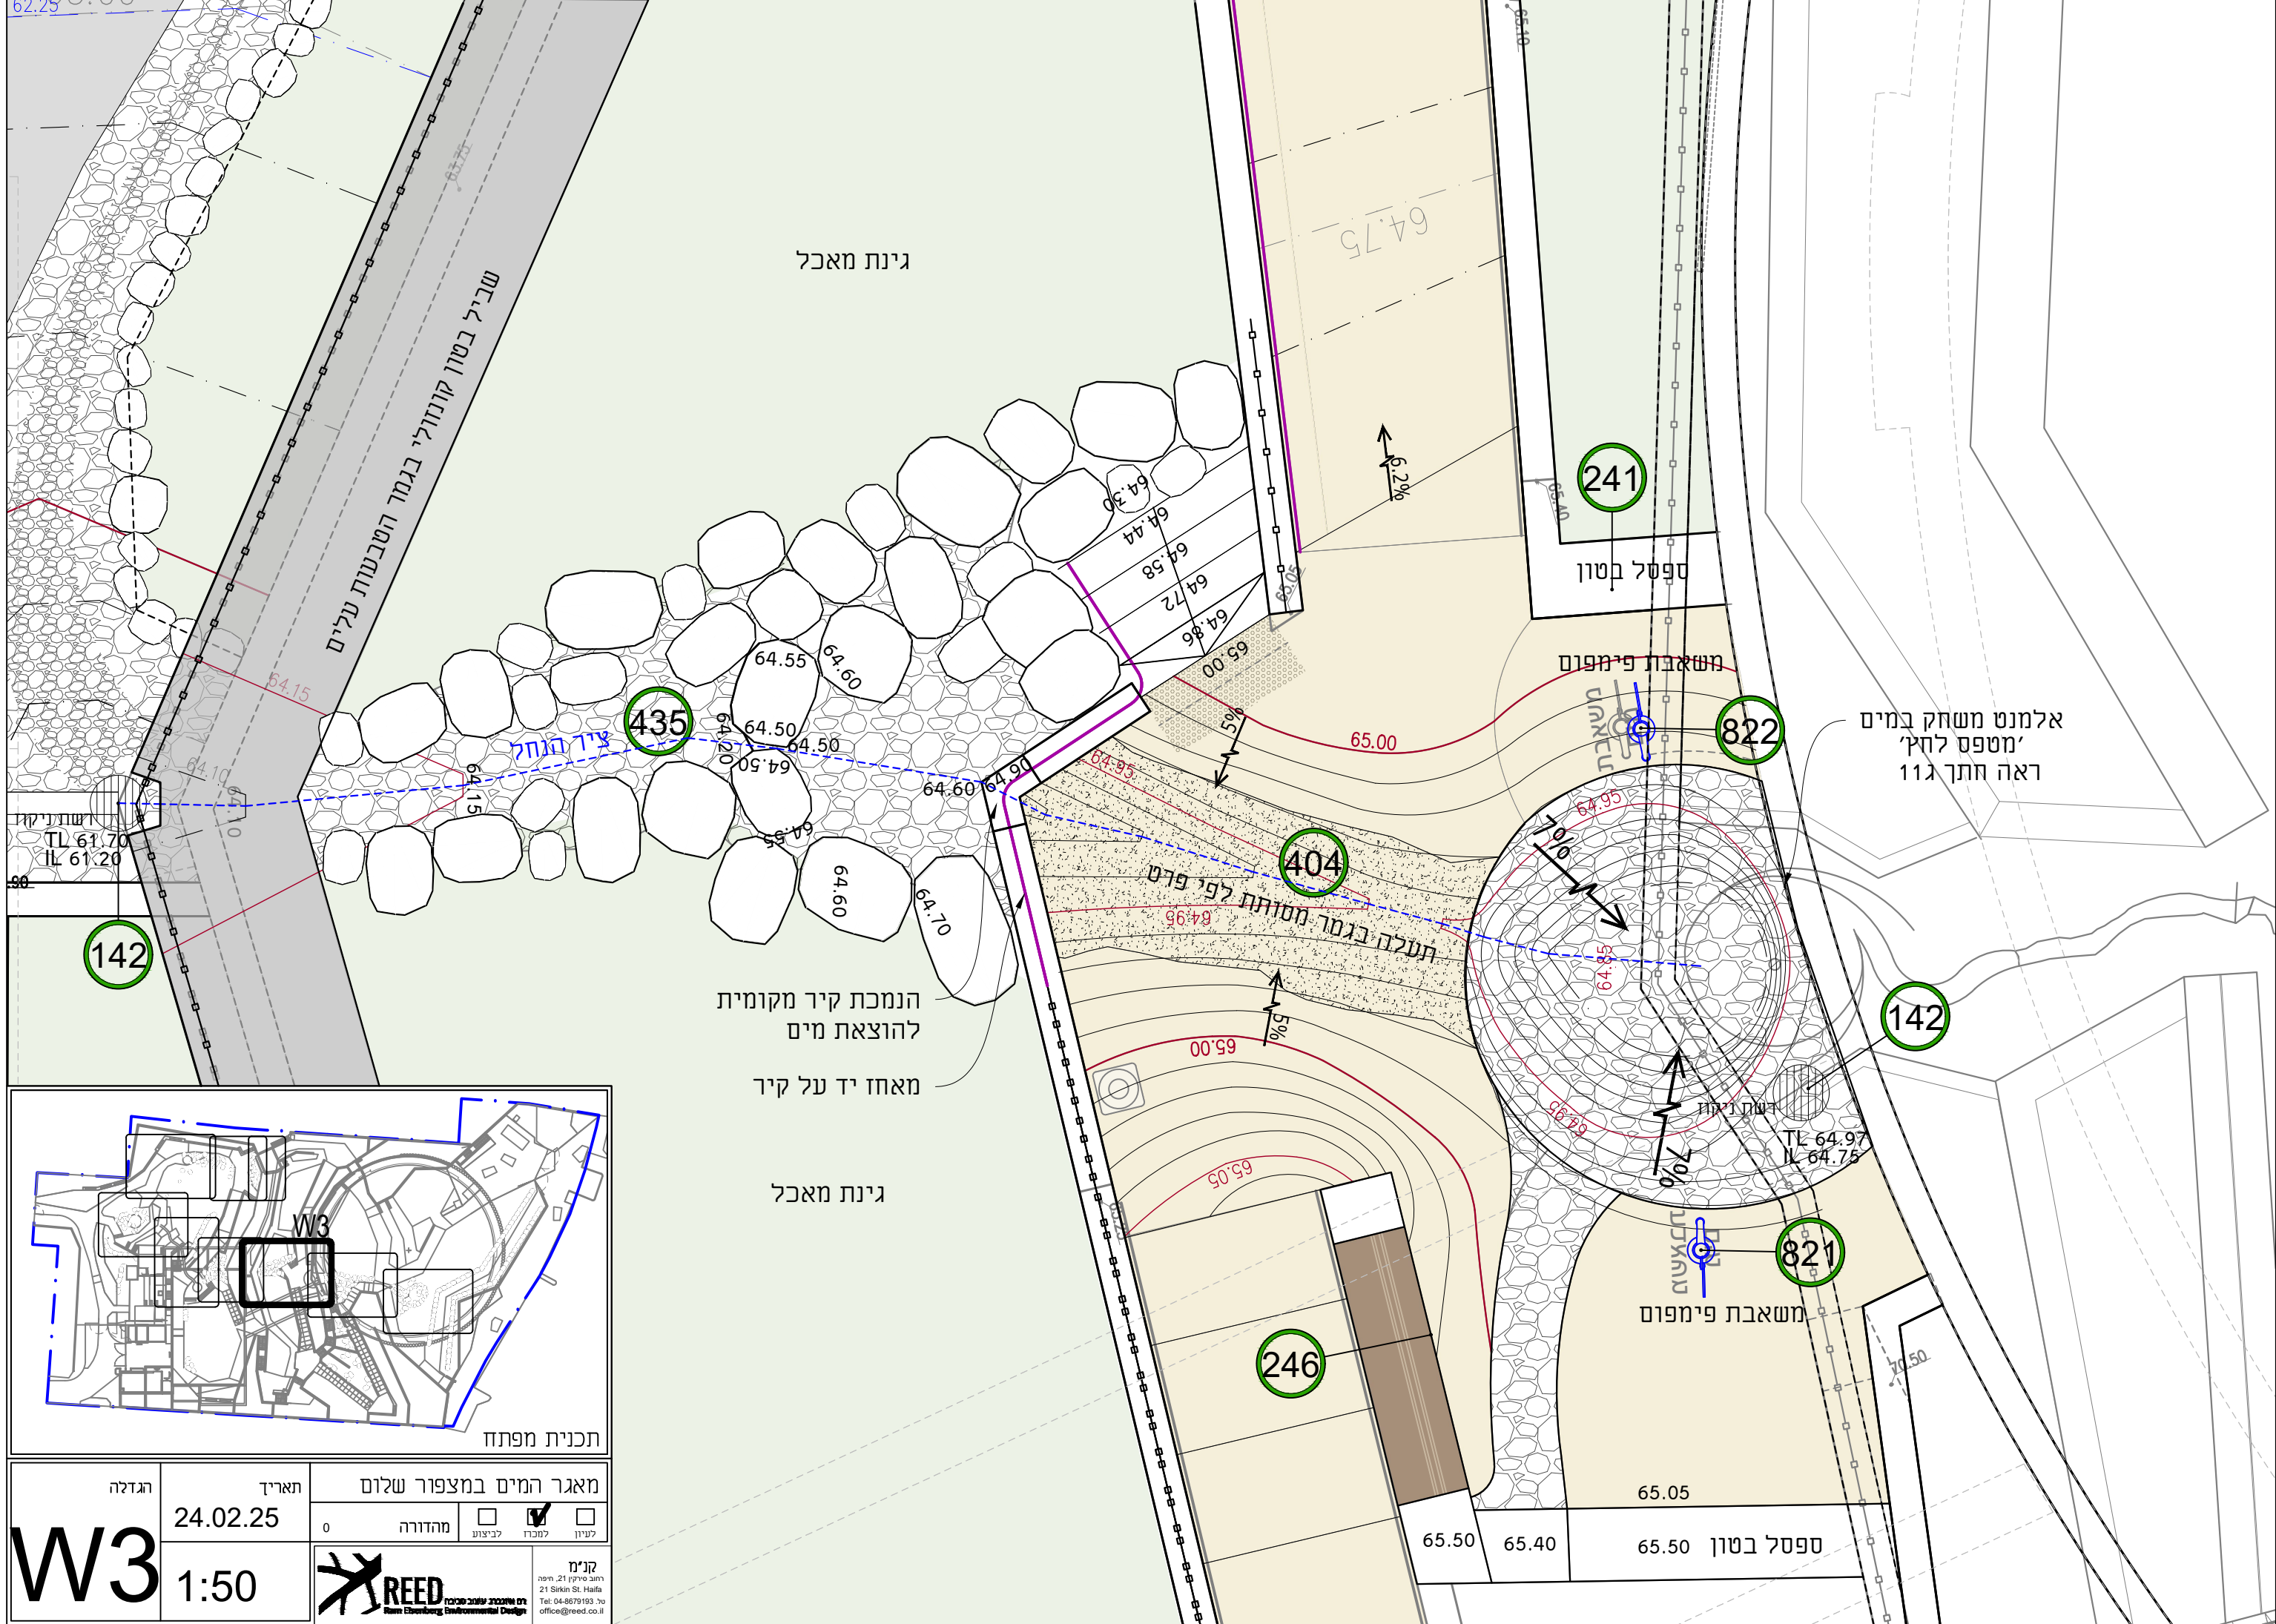

הגדרה	תאריך	מאגר המים במצפור שלום		
	24.02.25	0	<input type="checkbox"/> מהדורה	<input checked="" type="checkbox"/> לביצוע
W3	1:50			
	קנין רחוב סירקין 21 חיפה 21 Sirkin St. Haifa טל: 04-8679193 office@reed.co.il			

גינת מאכל

שביל בטון קונוולי בגומד הטבעות עליהם מים

435

ציד הנחל

142

הנמכת קיר מקומית להוצאת מים מאחז יד על קיר

גינת מאכל

404

תעלה בגומד מסוּתת לפי פרט

241

ספסל בטון

822

אלמנט משחק במים 'מטפס לחץ' ראה חתך ג11




142

821



משאבת פיימפום

246



ספסל בטון

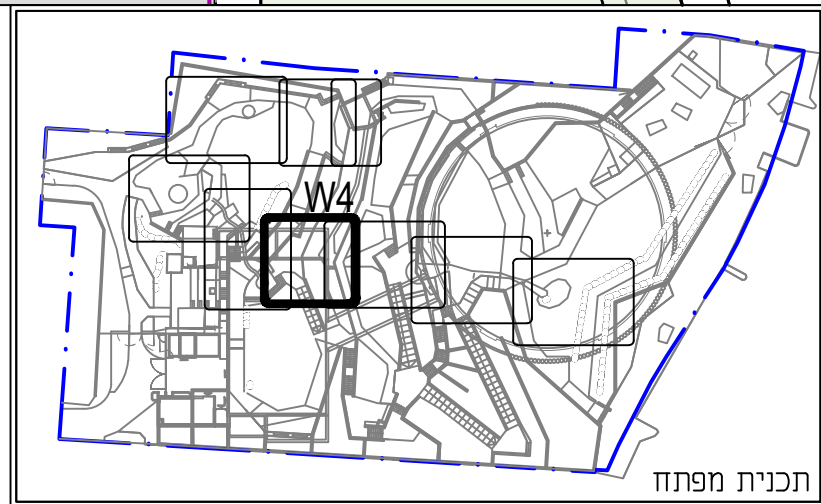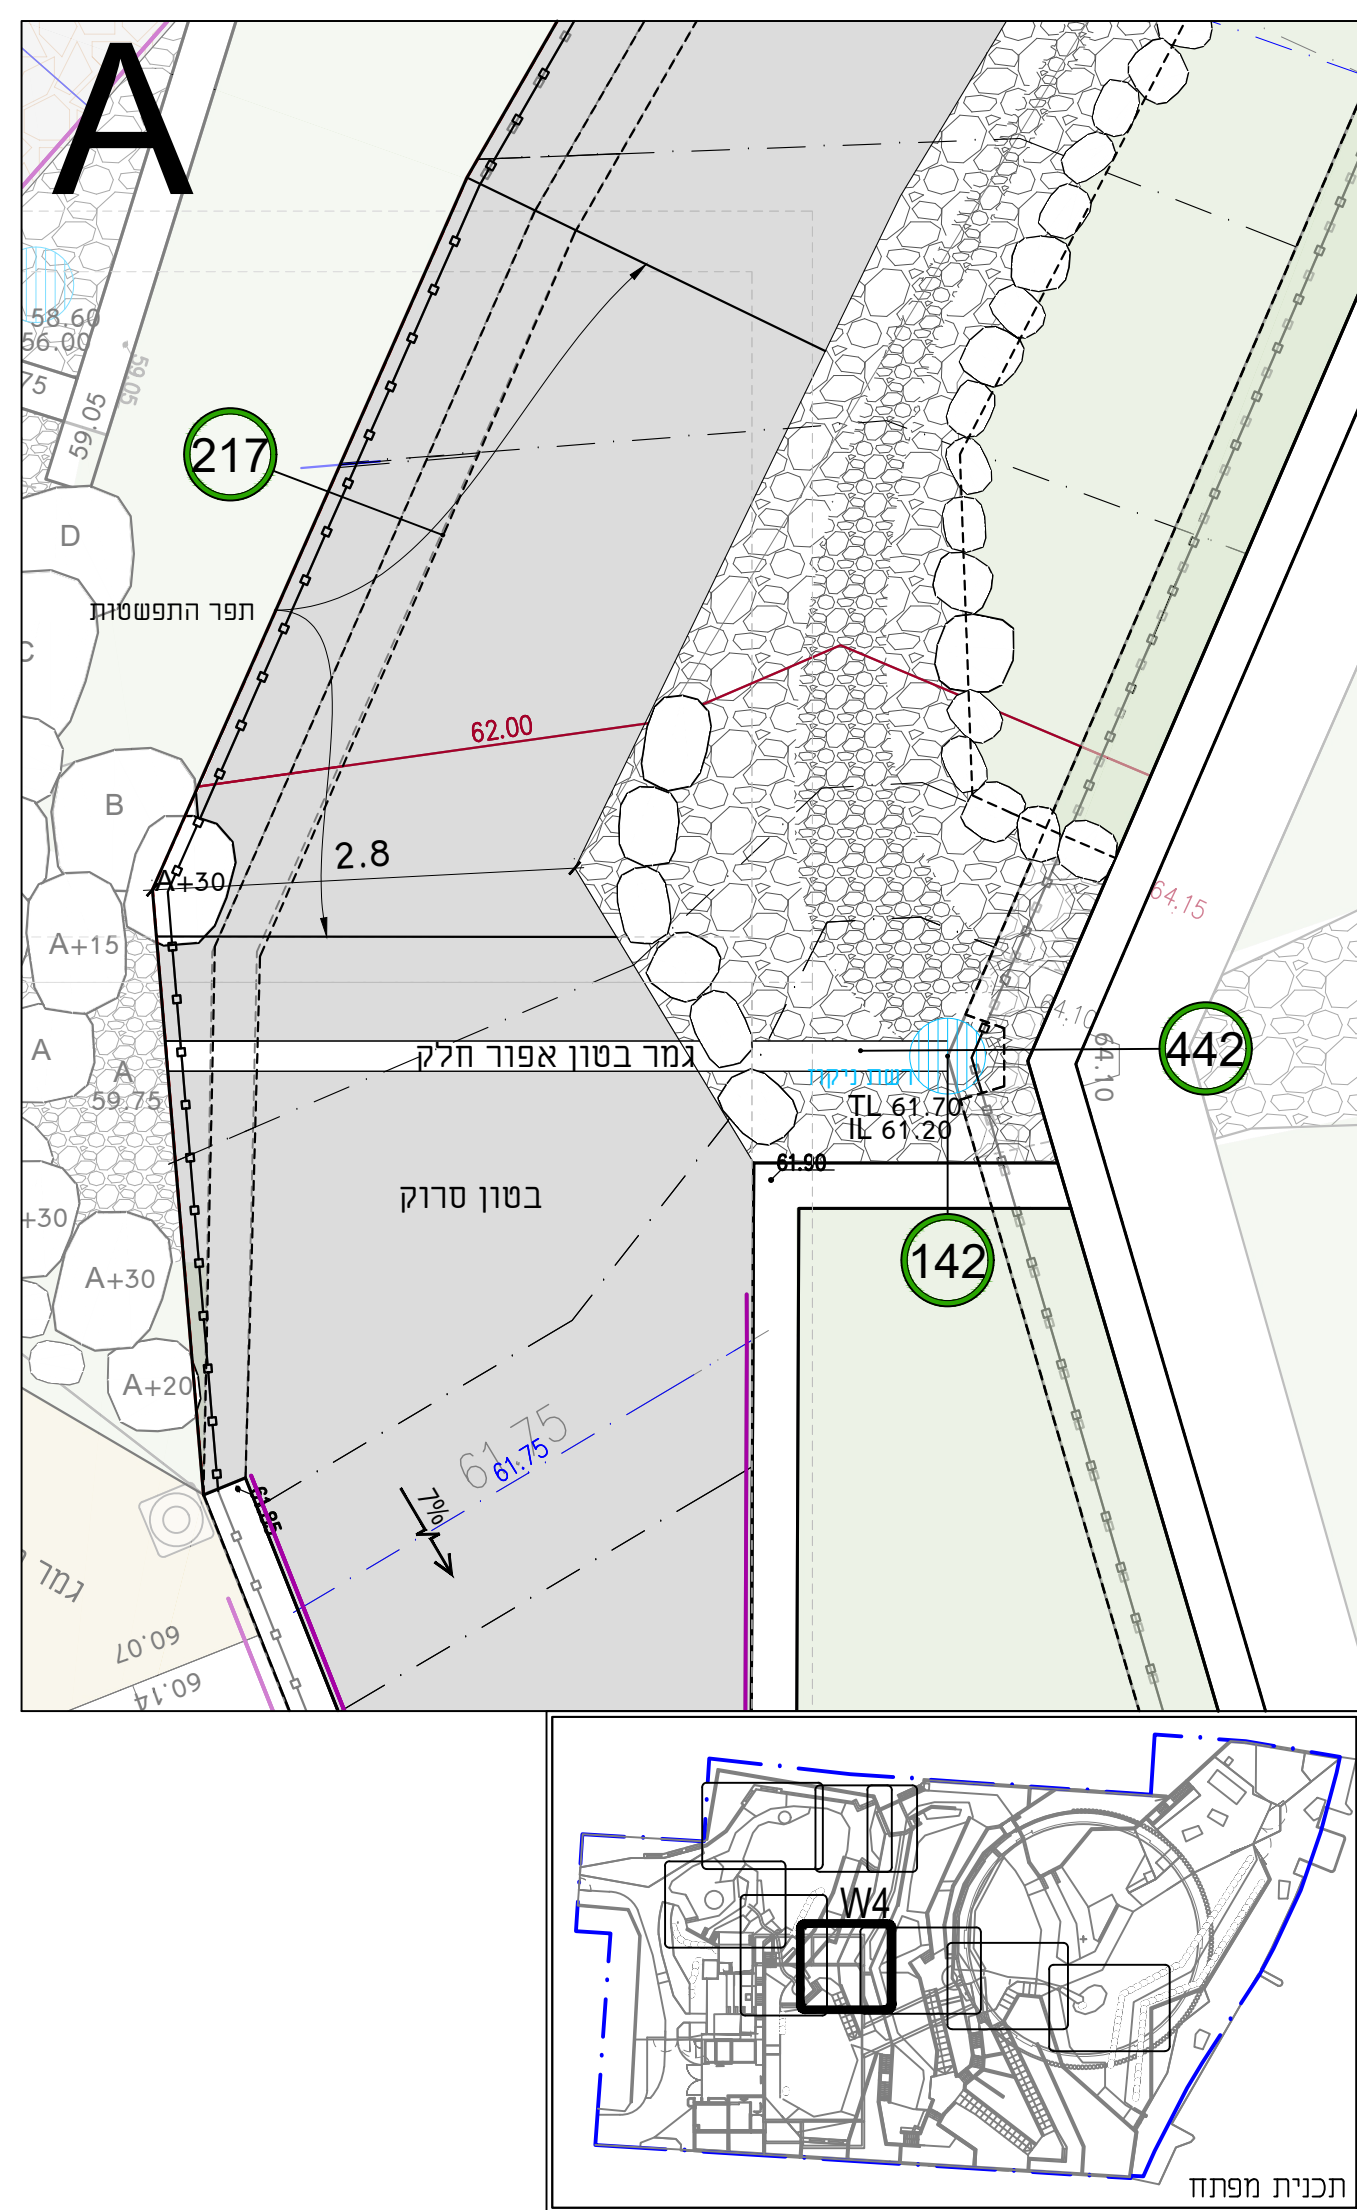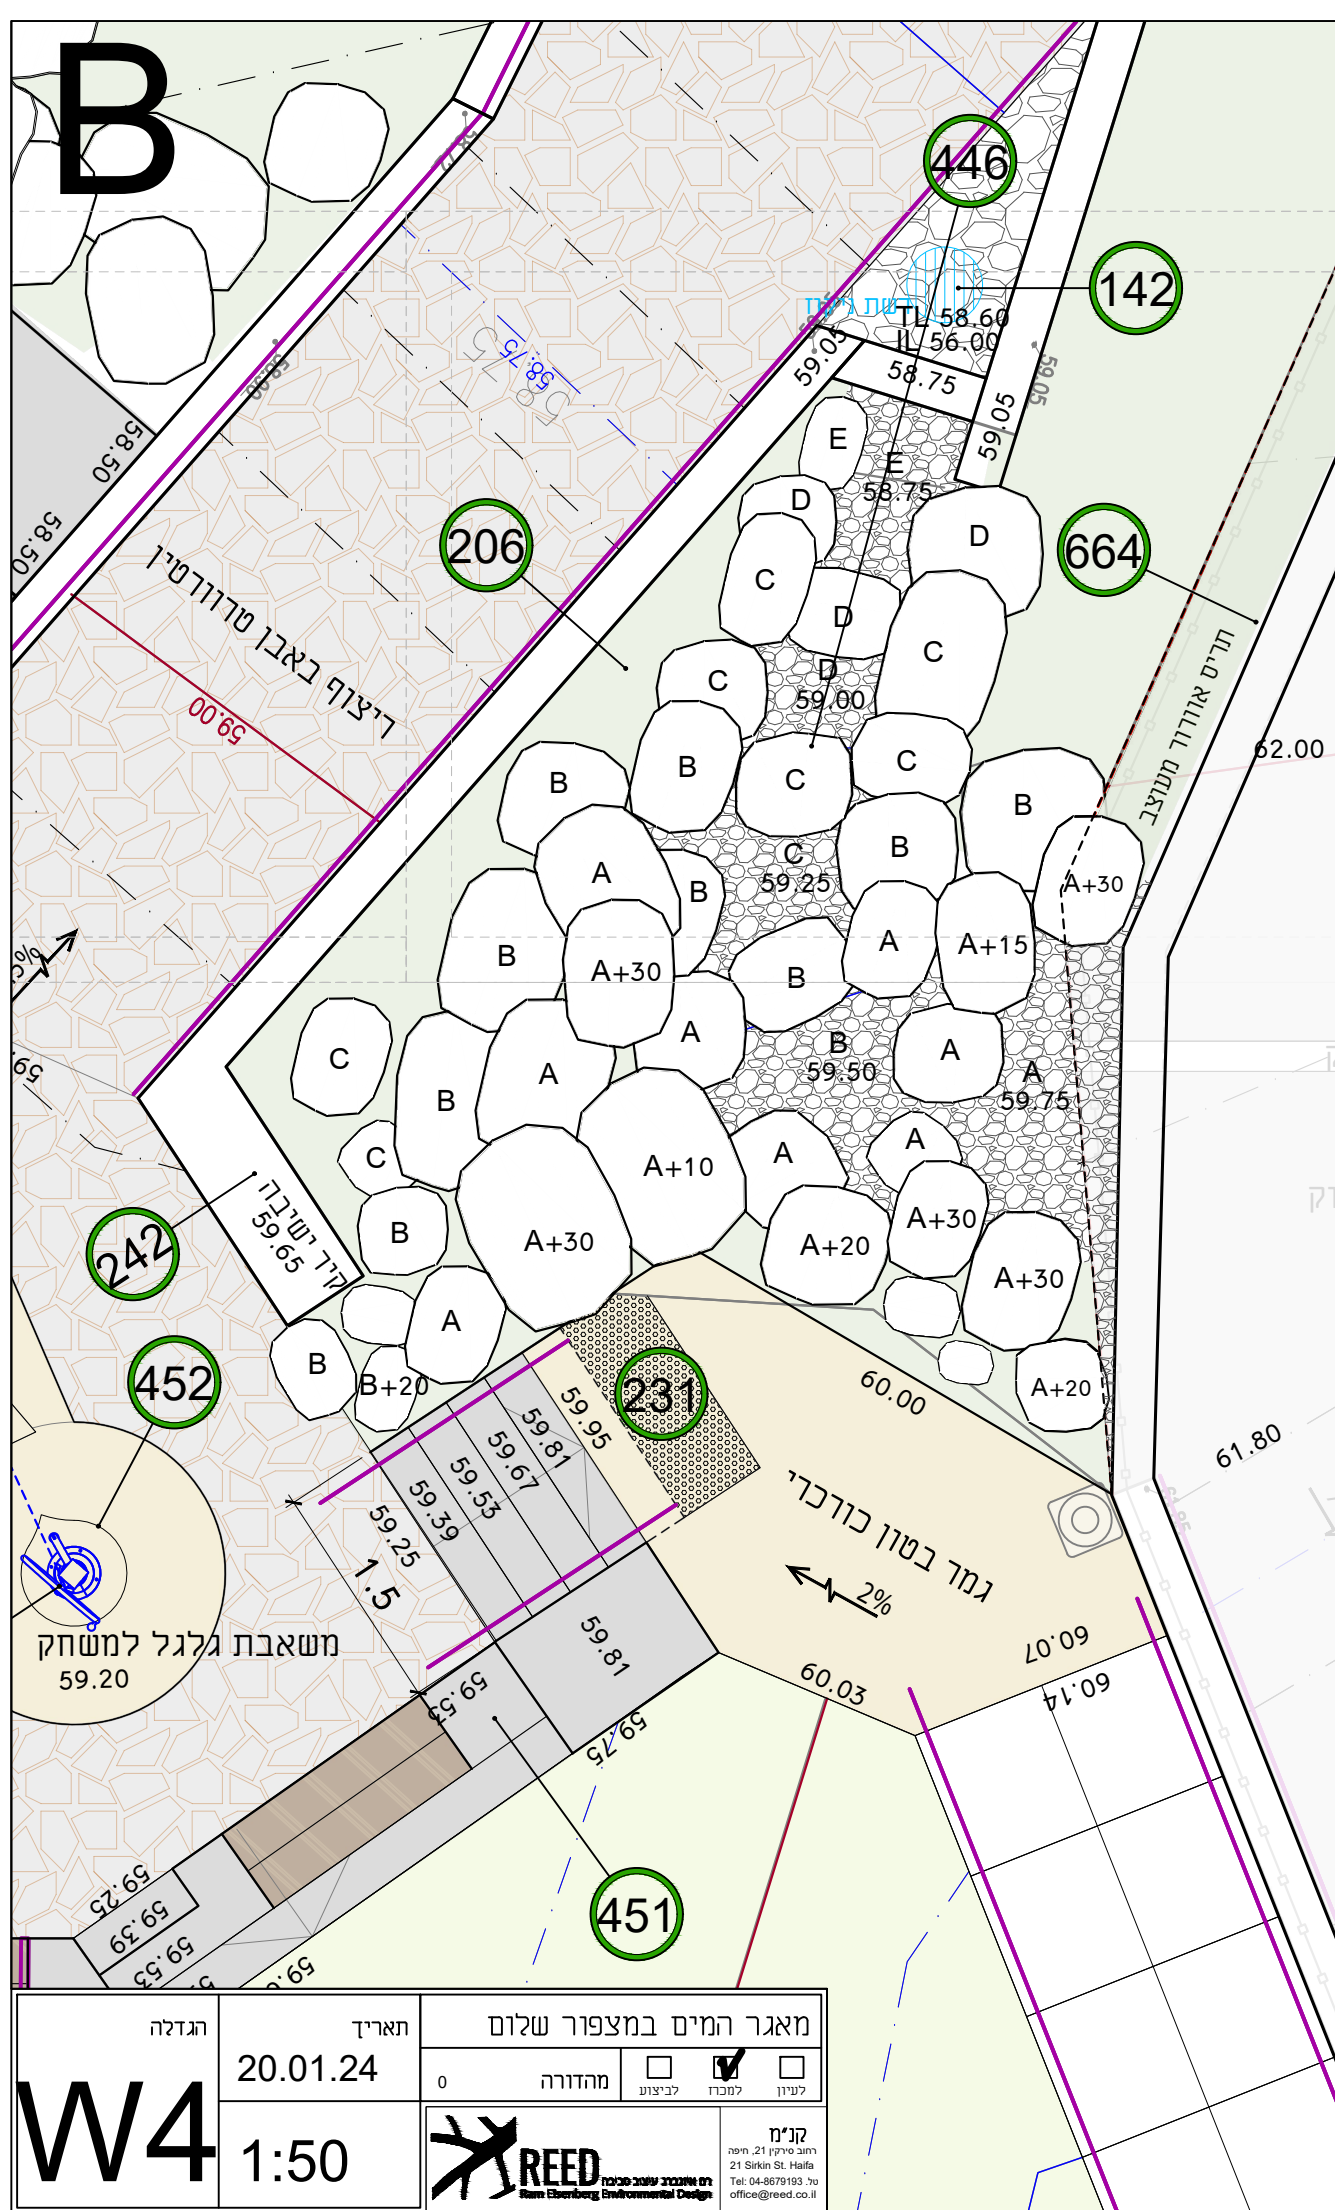



הגדלה	תאריך	מאגר המים במצפור שלום		
W4	20.01.24	0	<input type="checkbox"/> מחדרה	<input checked="" type="checkbox"/> לביצוע
1:50		<input type="checkbox"/> לעיון	<input type="checkbox"/> למכרז	<input checked="" type="checkbox"/> לביצוע
		קני"מ רובע סירקין 21, חיפה 21 Sirkin St, Haifa Tel: 04-8679193 office@reed.co.il		

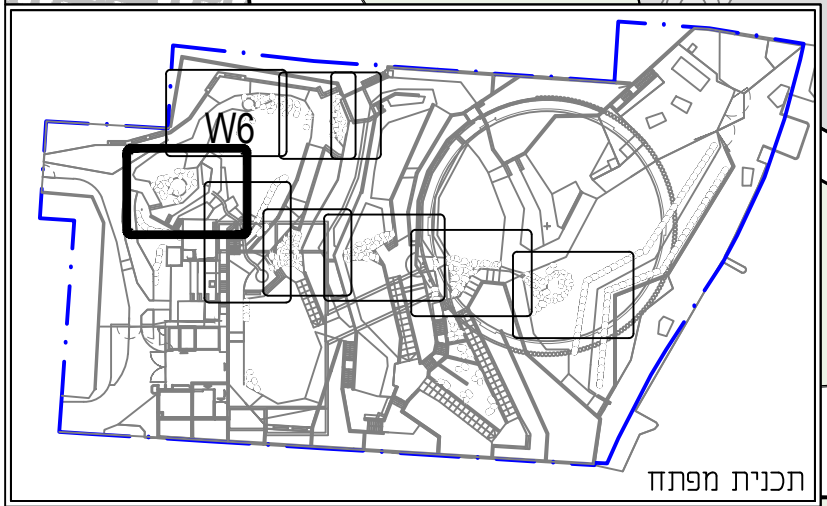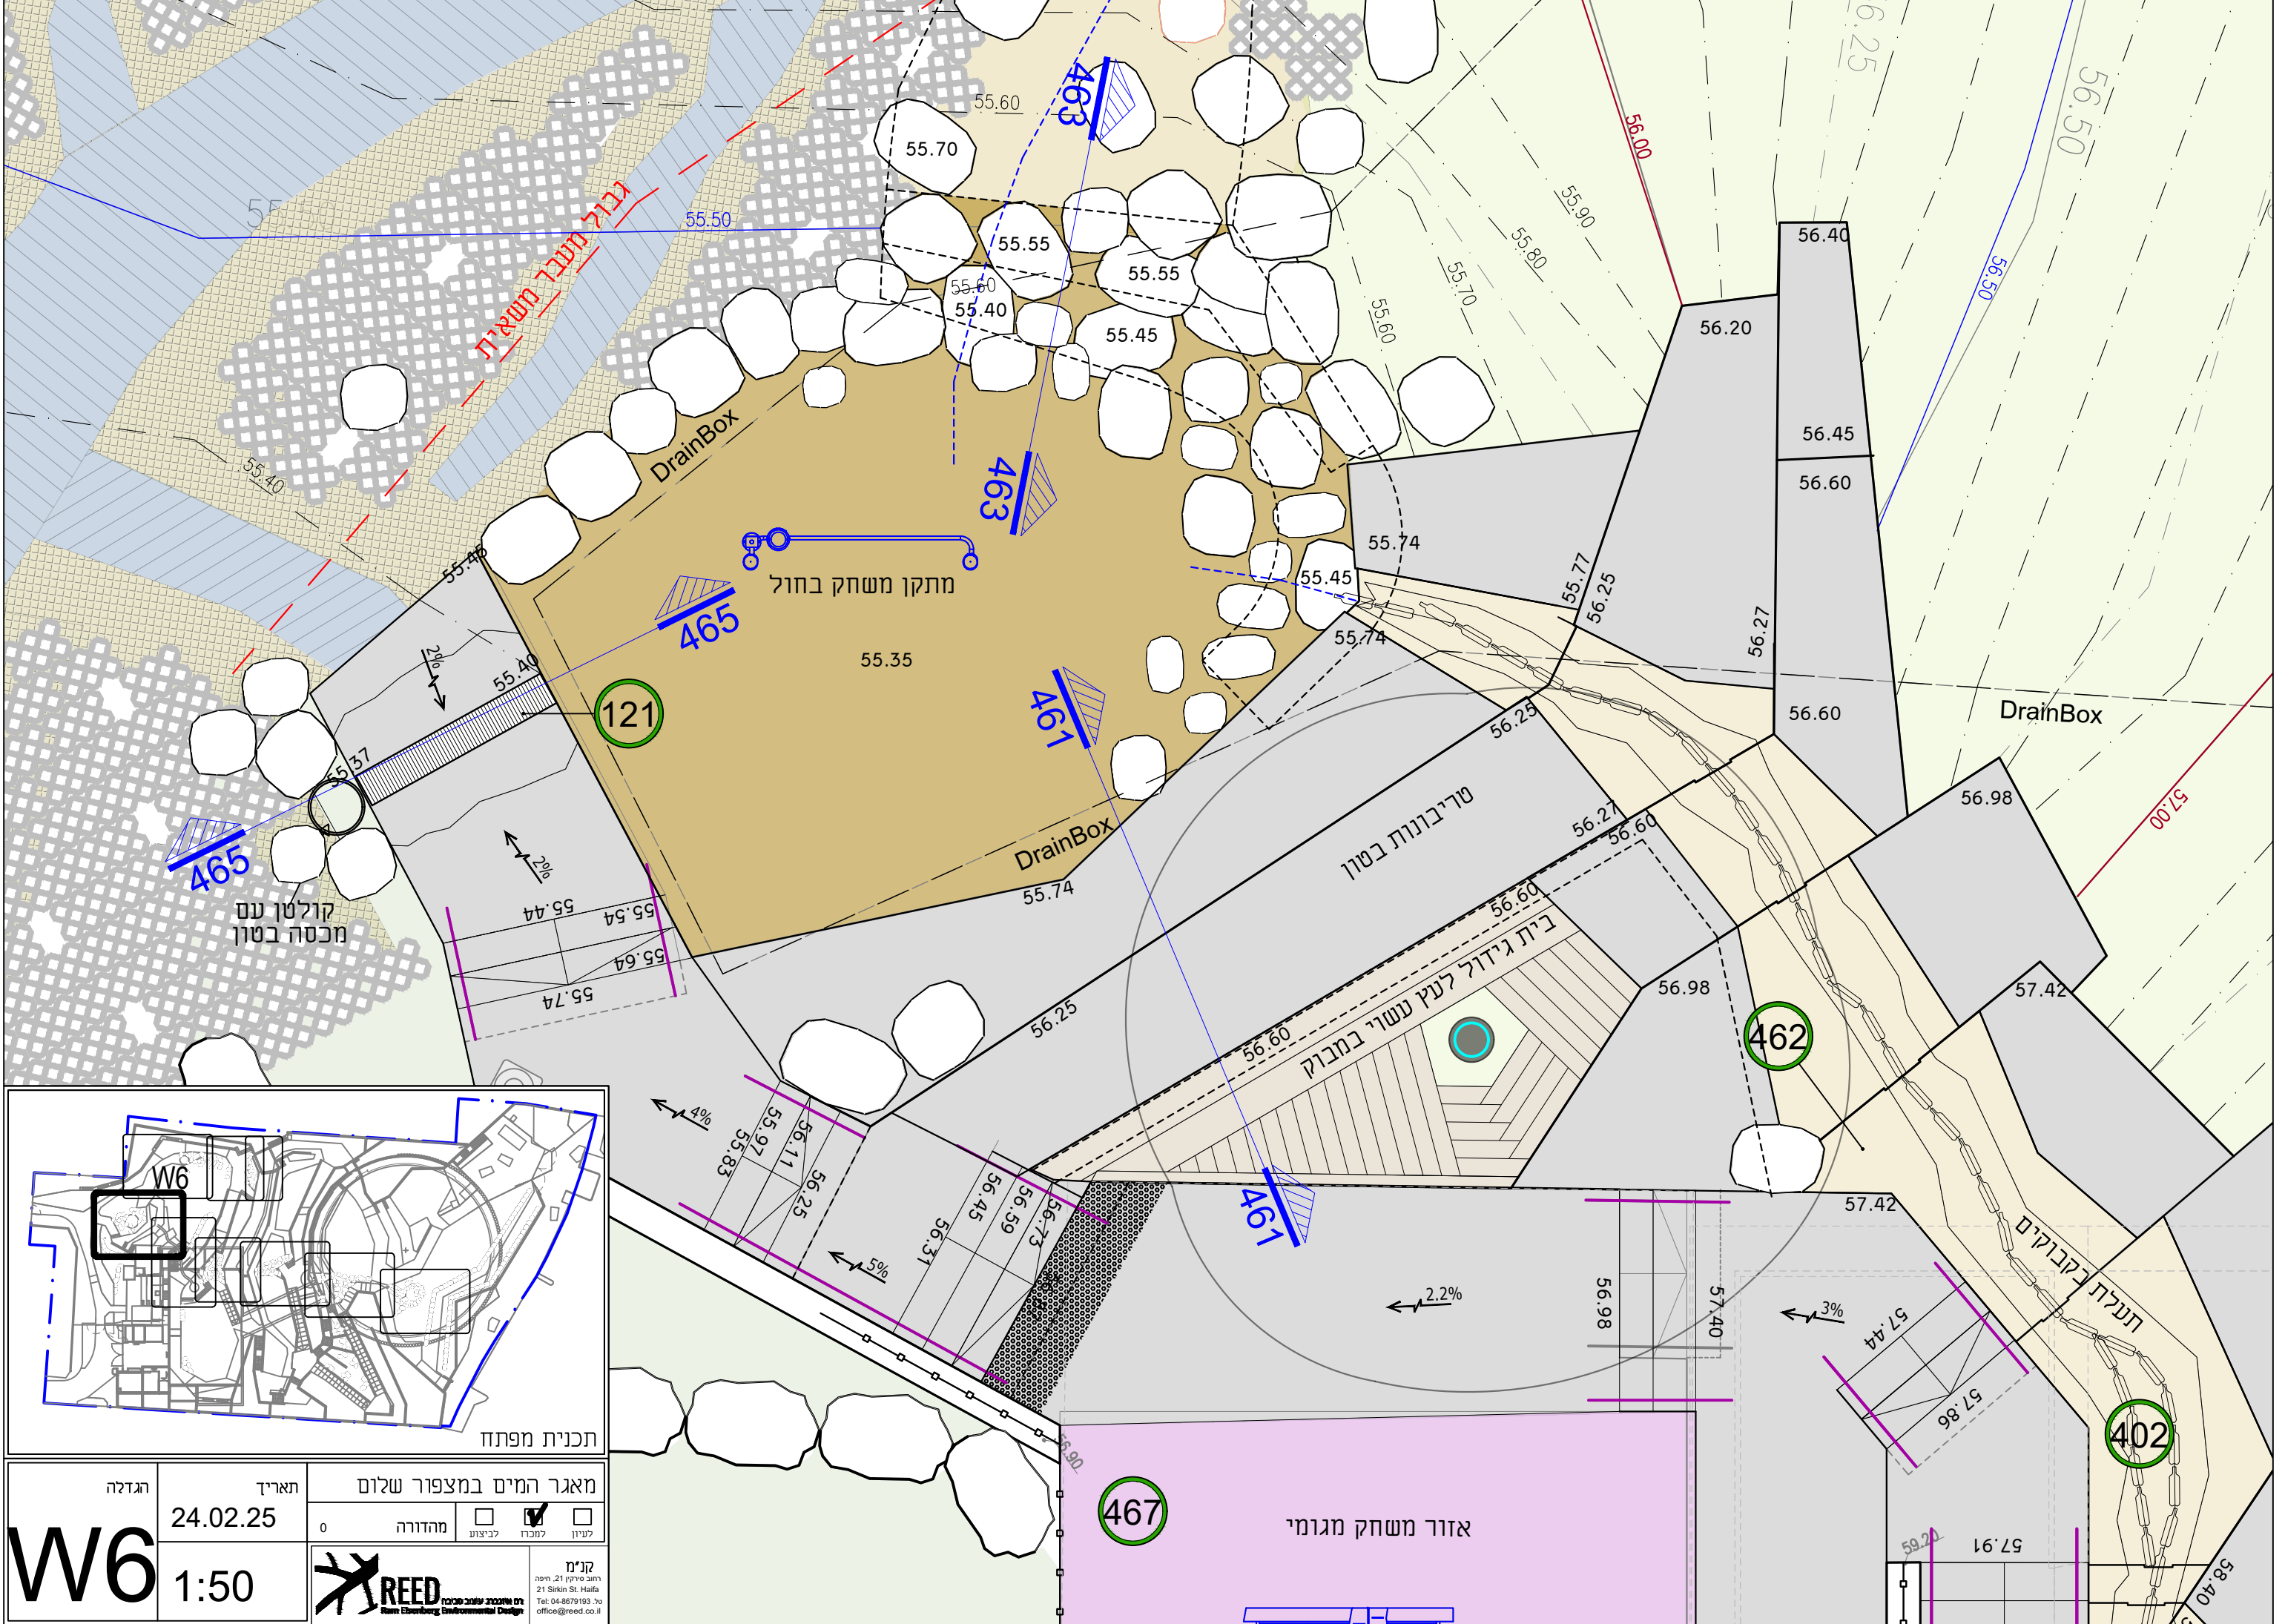

W6	תאריך	24.02.25	<input type="checkbox"/> עיון <input checked="" type="checkbox"/> למכרז <input type="checkbox"/> לביצוע <input type="checkbox"/> מהדורה
	הגדרה	0	
1:50	מאגר המים במצפור שלום	קנין רחוב סירקין 21 חיפה 21 Sirkin St. Haifa Tel: 04-8679193 office@reed.co.il	
		REED Environmental Design	

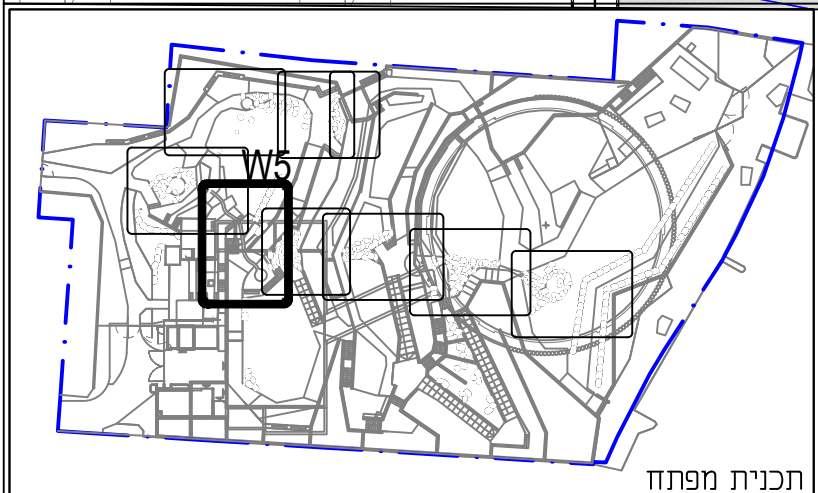
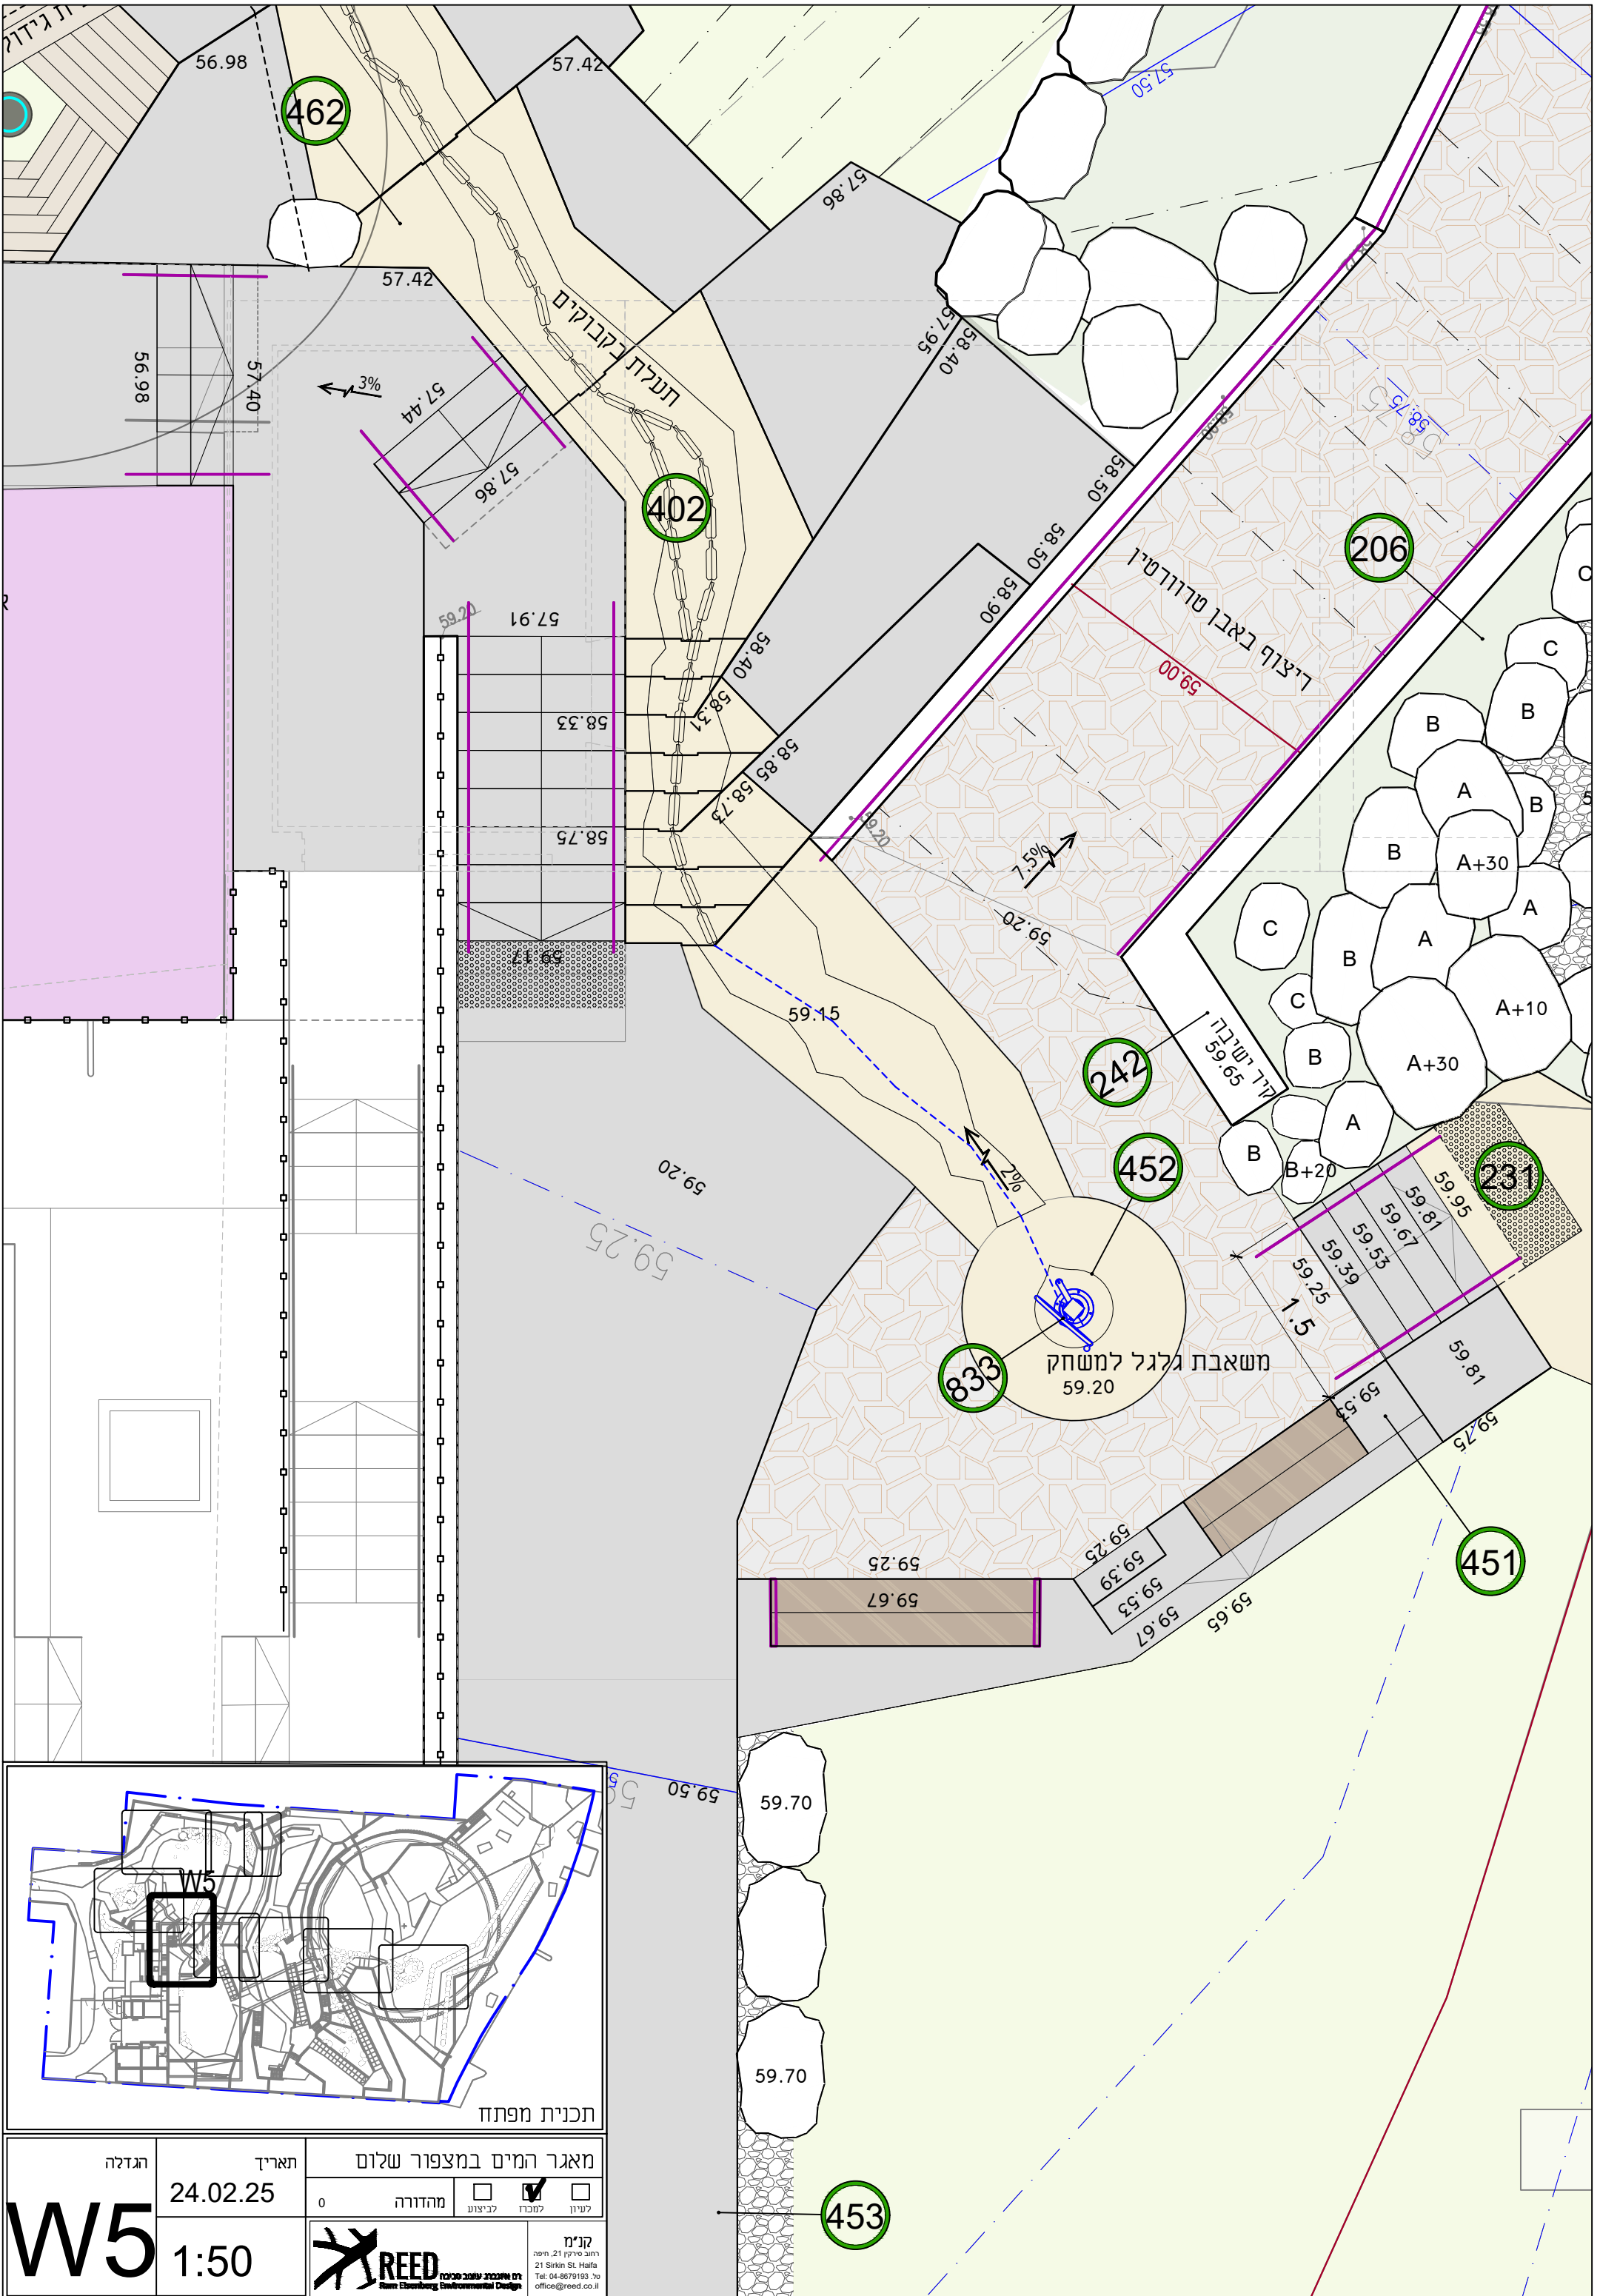


הגדלה	תאריך	מאגר המים במצפור שלום
0	24.02.25	מהדורה
W5	1:50	<input type="checkbox"/> לעיון <input checked="" type="checkbox"/> לנכר <input type="checkbox"/> לביצוע
		קנימ רחוב סירקין 21 חיפה 21 Sirkin St. Haifa טל: 04-8679193 office@reed.co.il

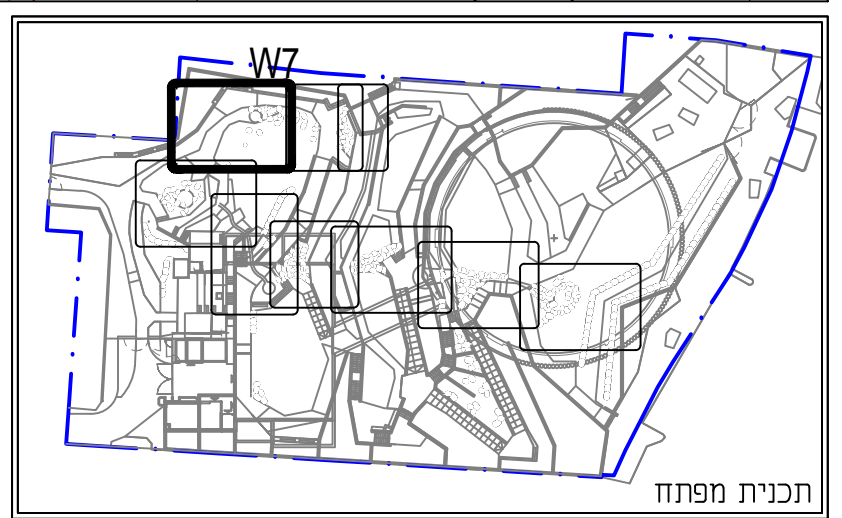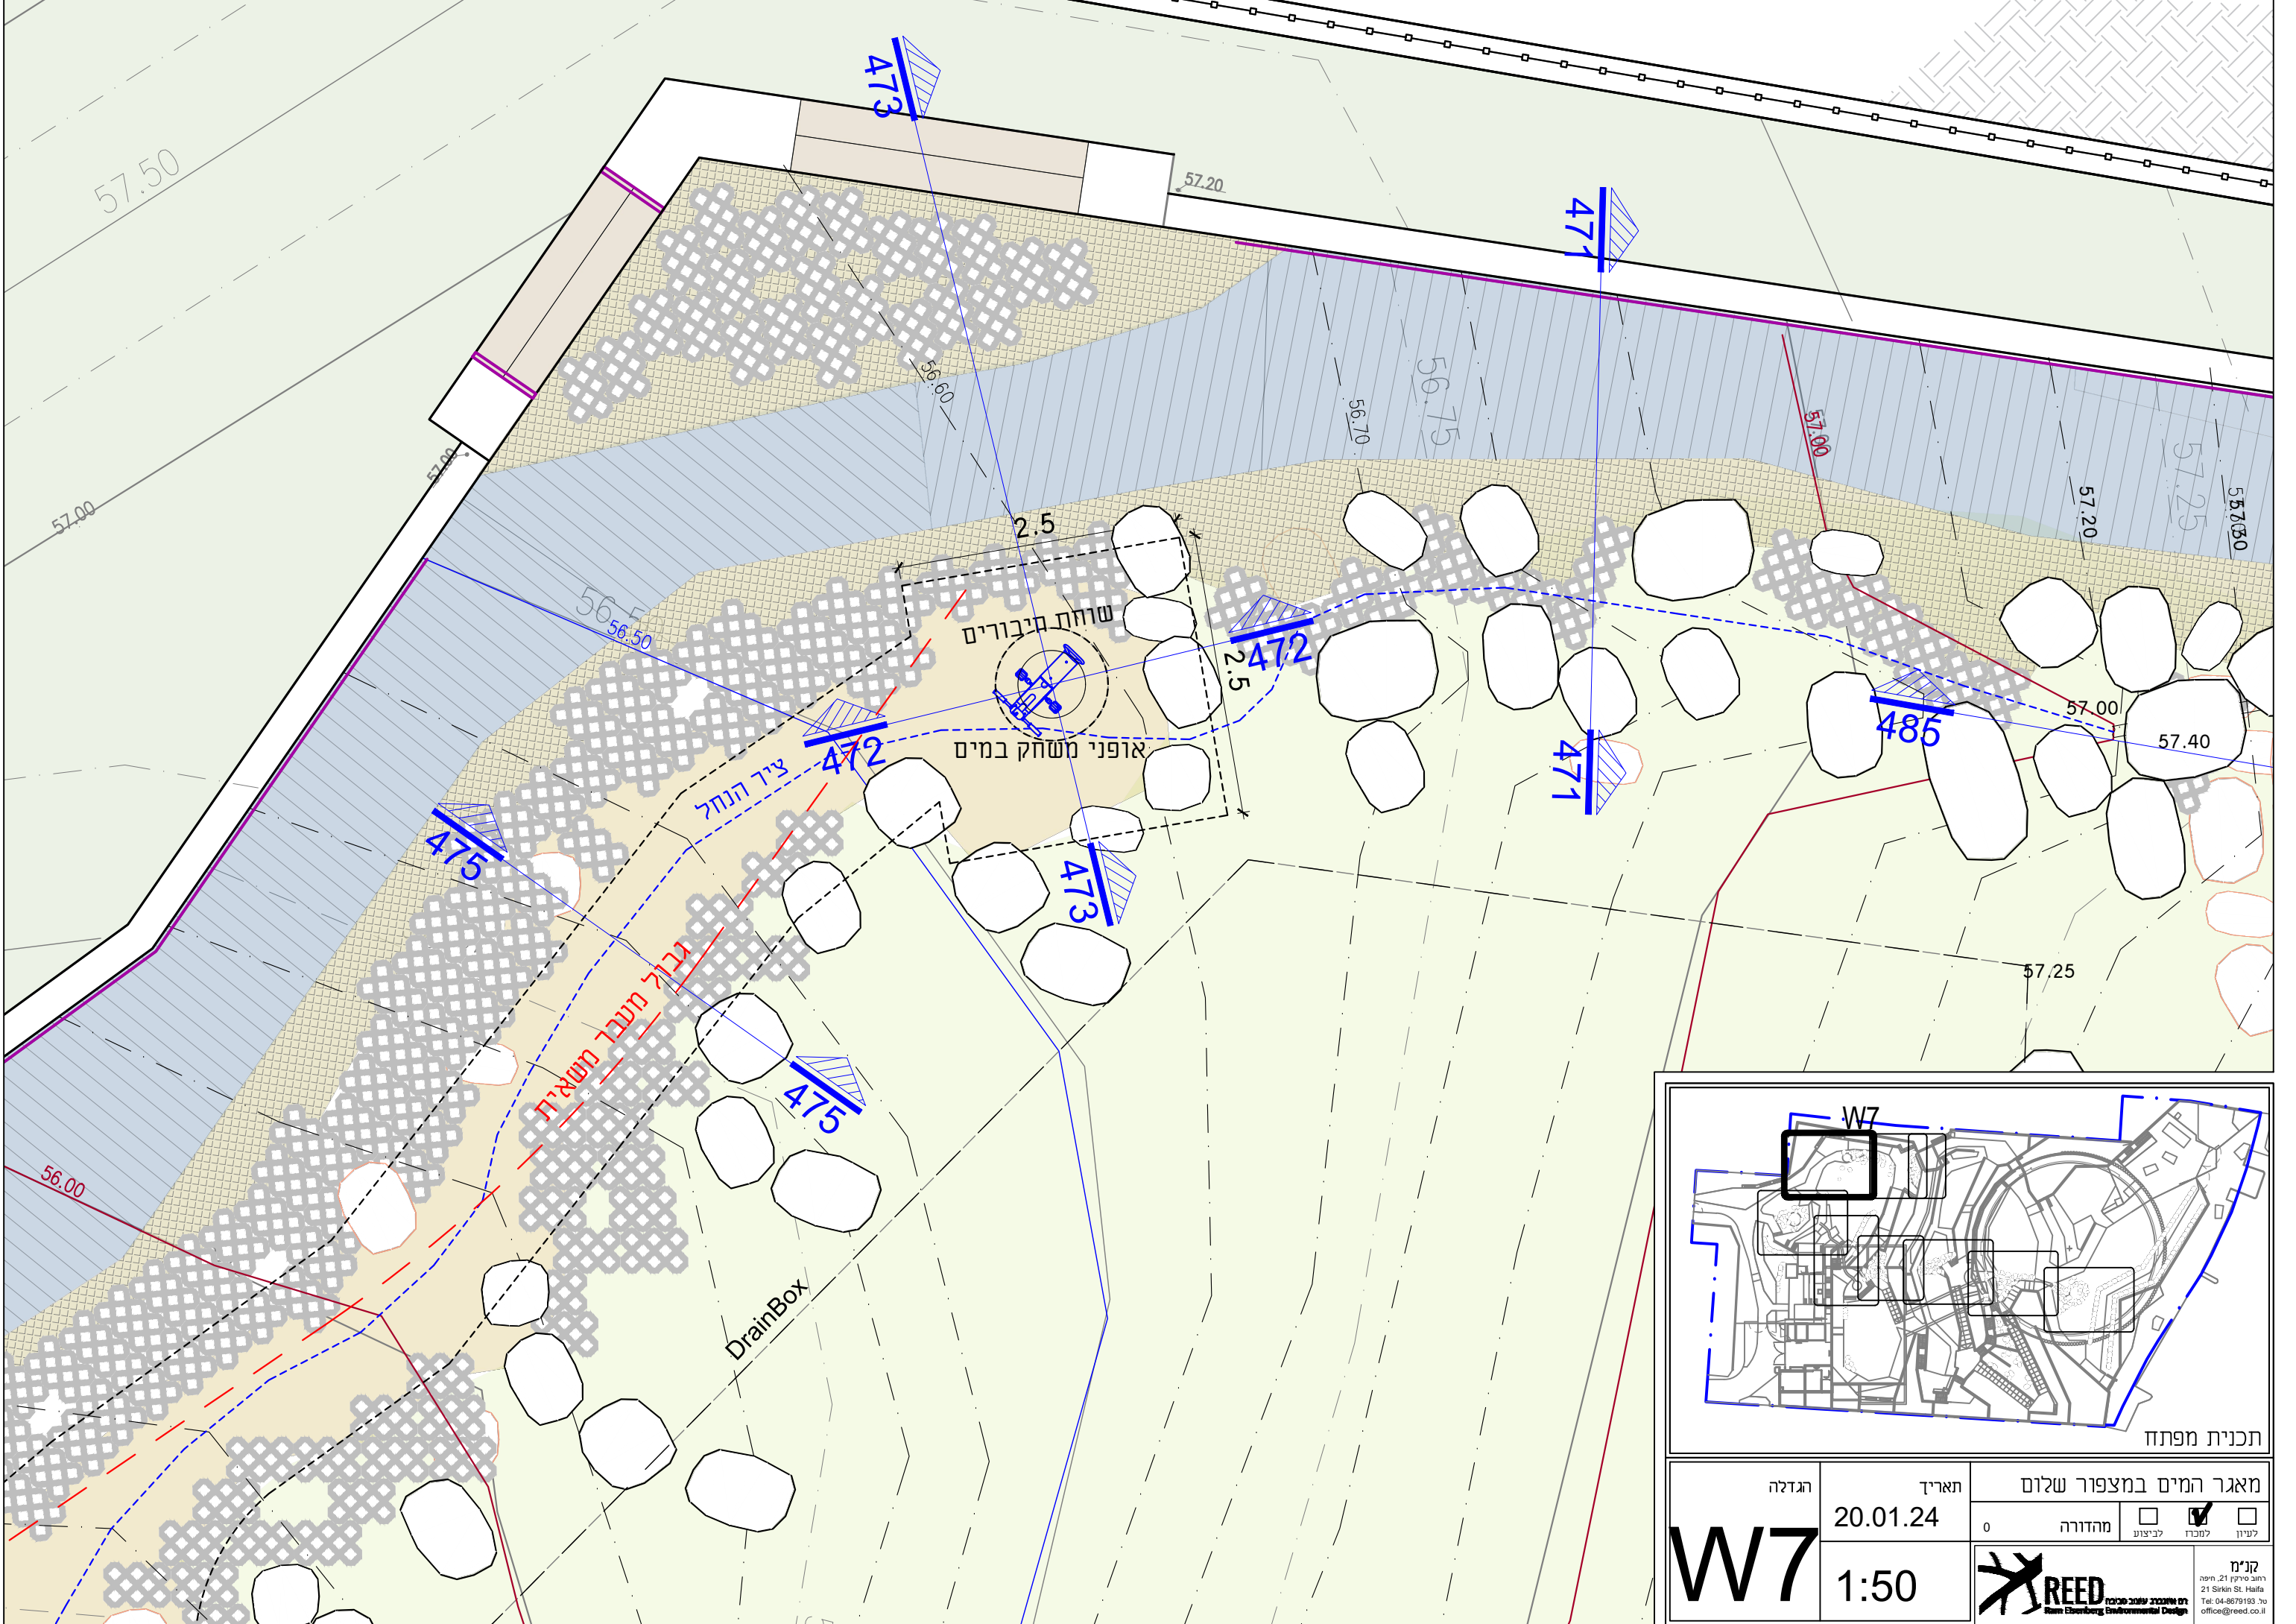


תכנית מפתוח

W7	הגדלה	תאריך	מאגר המים במצפור שלום		
		20.01.24	0	<input type="checkbox"/> מחדורה <input checked="" type="checkbox"/> לביצוע <input type="checkbox"/> לעיון	<input type="checkbox"/> קני"מ <input checked="" type="checkbox"/> קני"מ <input type="checkbox"/> קני"מ
	1:50	REED רמת השרון 21 סירקין סט. חיפה Tel: 04-8679193 office@reed.co.il		קני"מ רחוב סירקין 21, חיפה 21 Sirkin St. Haifa Tel: 04-8679193 office@reed.co.il	

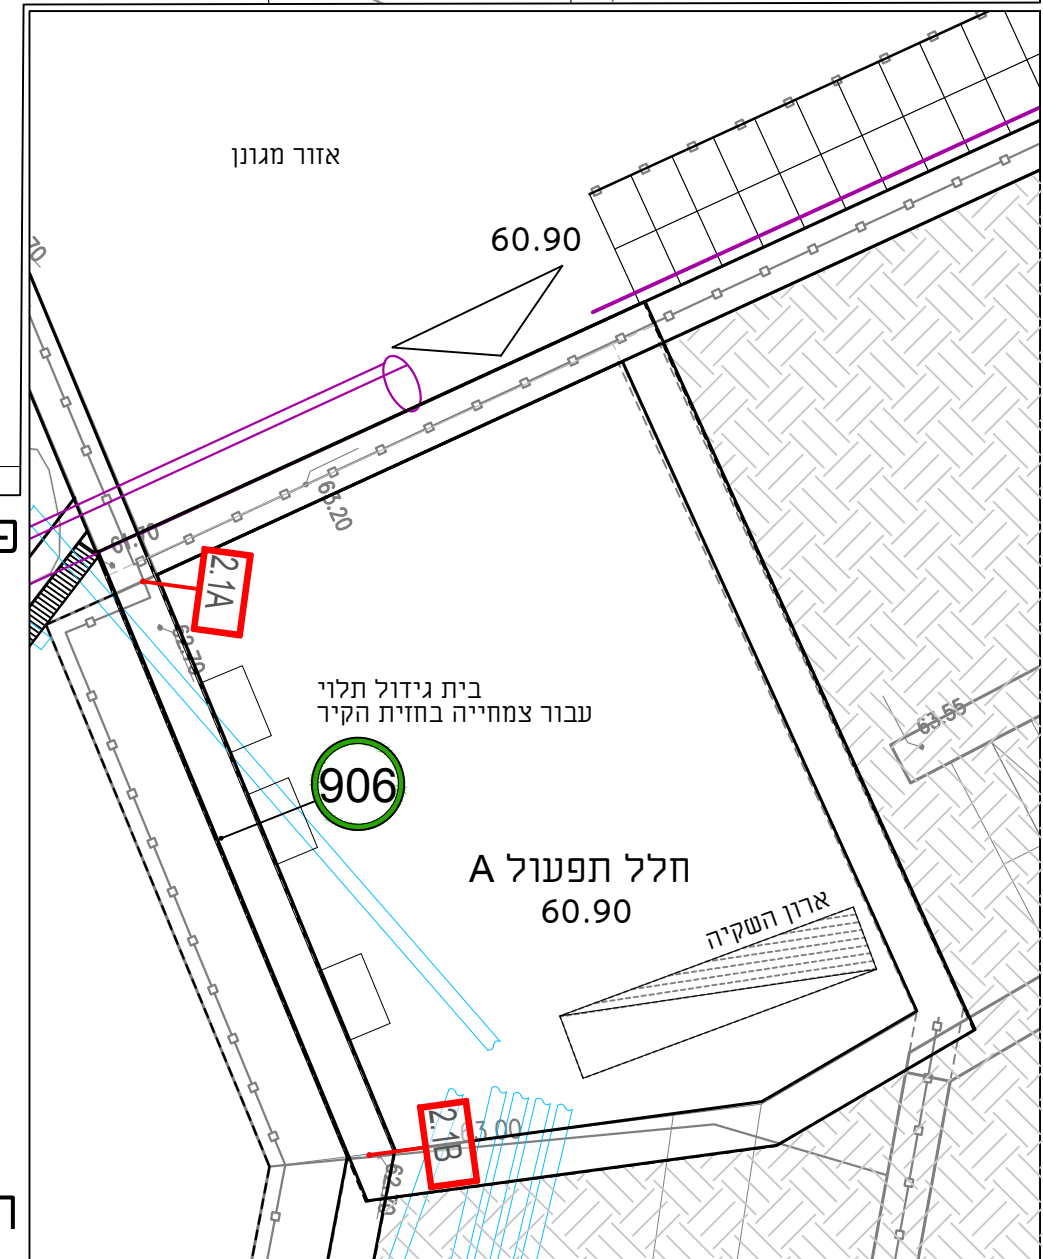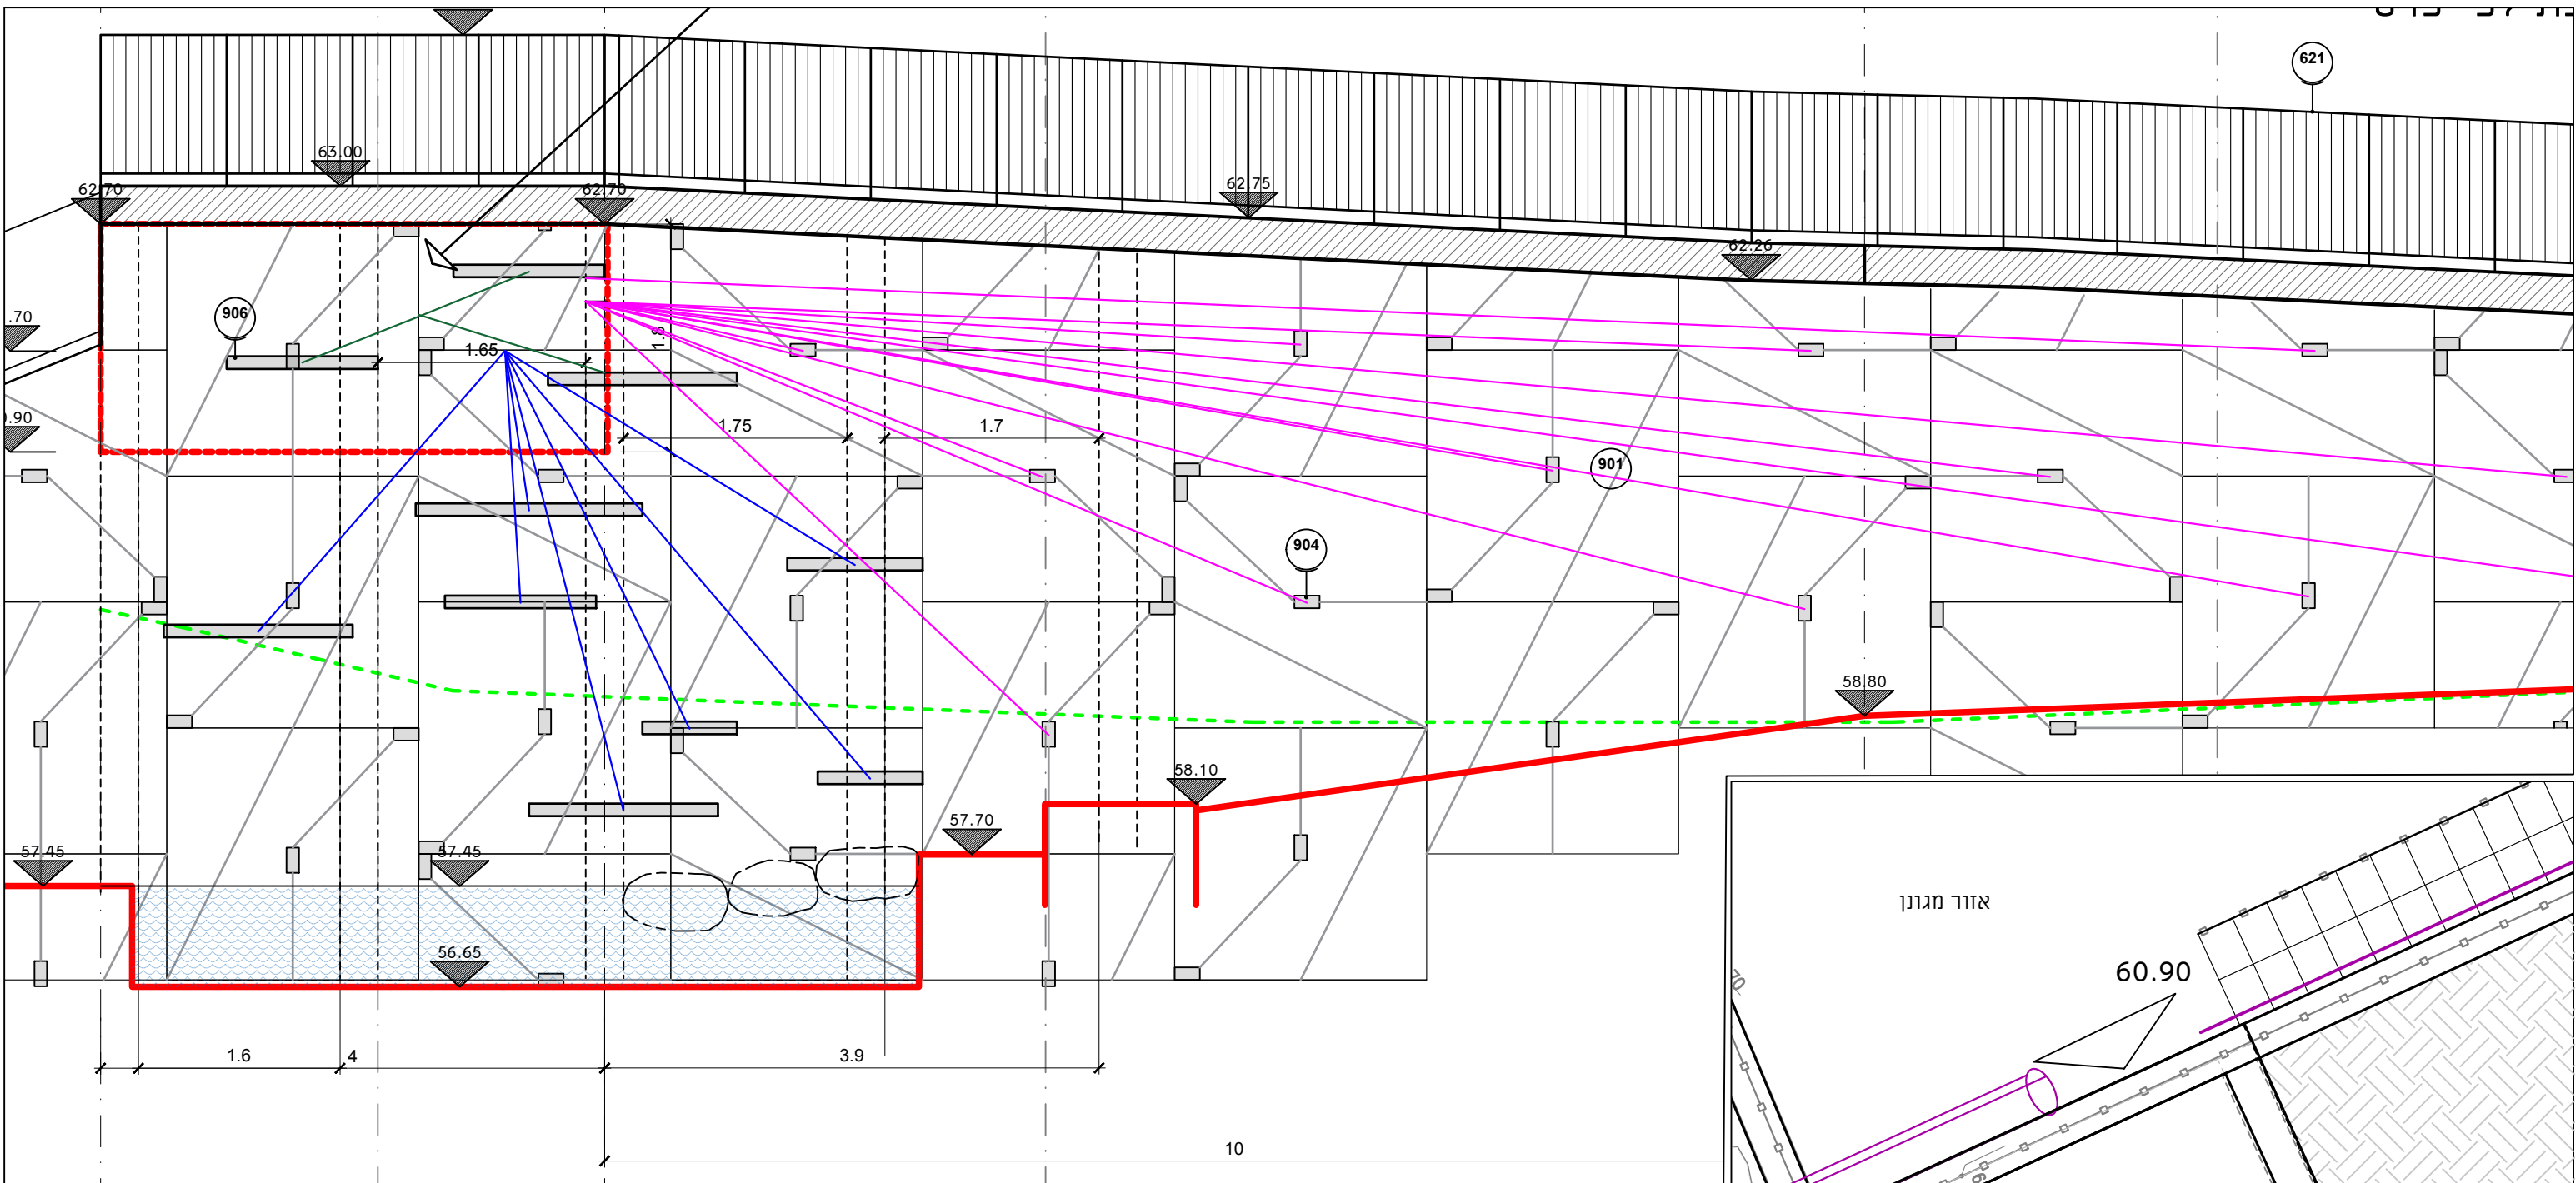

פרישת קיר 2.1 - קיר המים

- השקיית צמחייה בחורי הקירות בצינורות PEX משולבים בקירות הבטון
- השקיית חורי טיפסוף בצינורות PVC מובילים
- השקיית בתי גידול תלויים על קיר חלל השירות

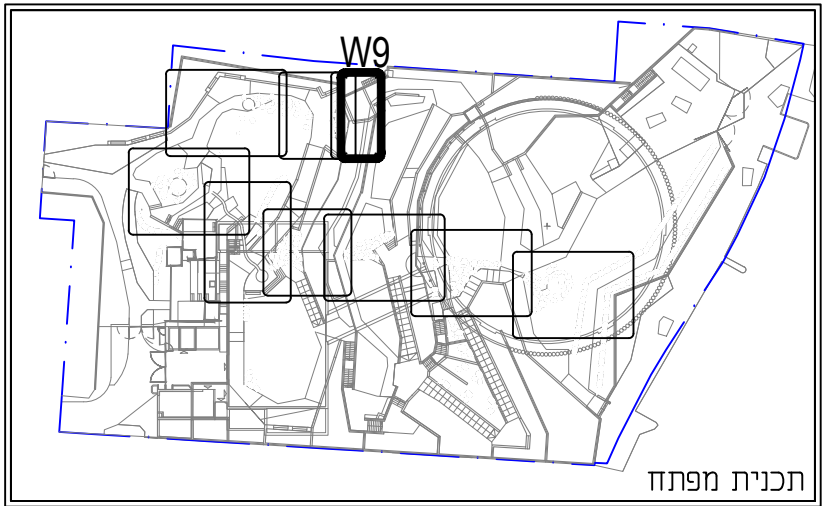

הגדלה	תאריך	מאגר המים במצפור שלום		
W9	20.02.25	0	<input type="checkbox"/> מהדורה	<input checked="" type="checkbox"/> לביצוע
1:50	קני"ח			
<small>רובע סירקין 21 חיפה 21 Sirkin St. Haifa טל: 04-8679193 office@reed.co.il</small>				

תכנית חלל שירות קיר המים