


שביל יצוק בטון לפי תכנית עם קונזולה של חצי מטר למען הרחבת בית הגידול של העץ


קלקר או מילוי אחר לפי קונסטרוקטור

שיפוע מנקד

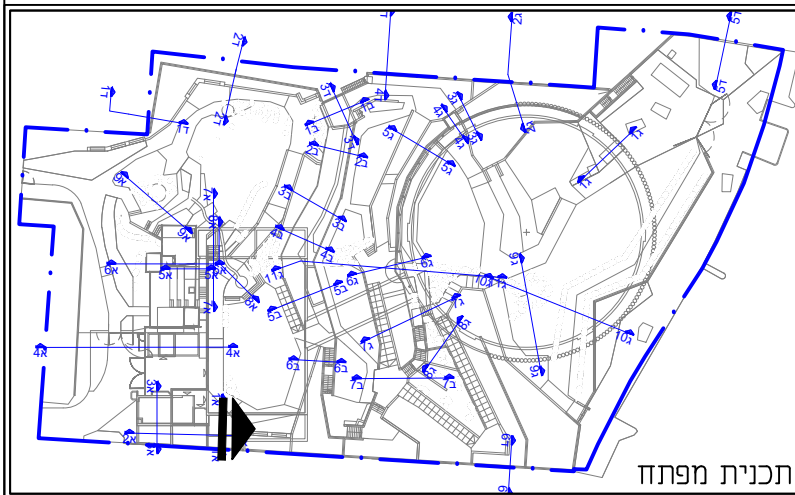


תכנית מפתח



<p>חתימה</p> <p>1 א</p>	<p>תאריך</p> <p>26.02.24</p>	<p>מאגר המים במצפור שלום</p>
	<p>קנה</p> <p>1:50</p>	<p>מהדורה</p> <p>0</p>
<p>REED</p> <p>רמת השרון</p>		<p>רחוב סייק 21, תל אביב</p> <p>21 Sikkun St., Haifa</p> <p>Tel: 04-8679193</p> <p>office@reed.co.il</p>

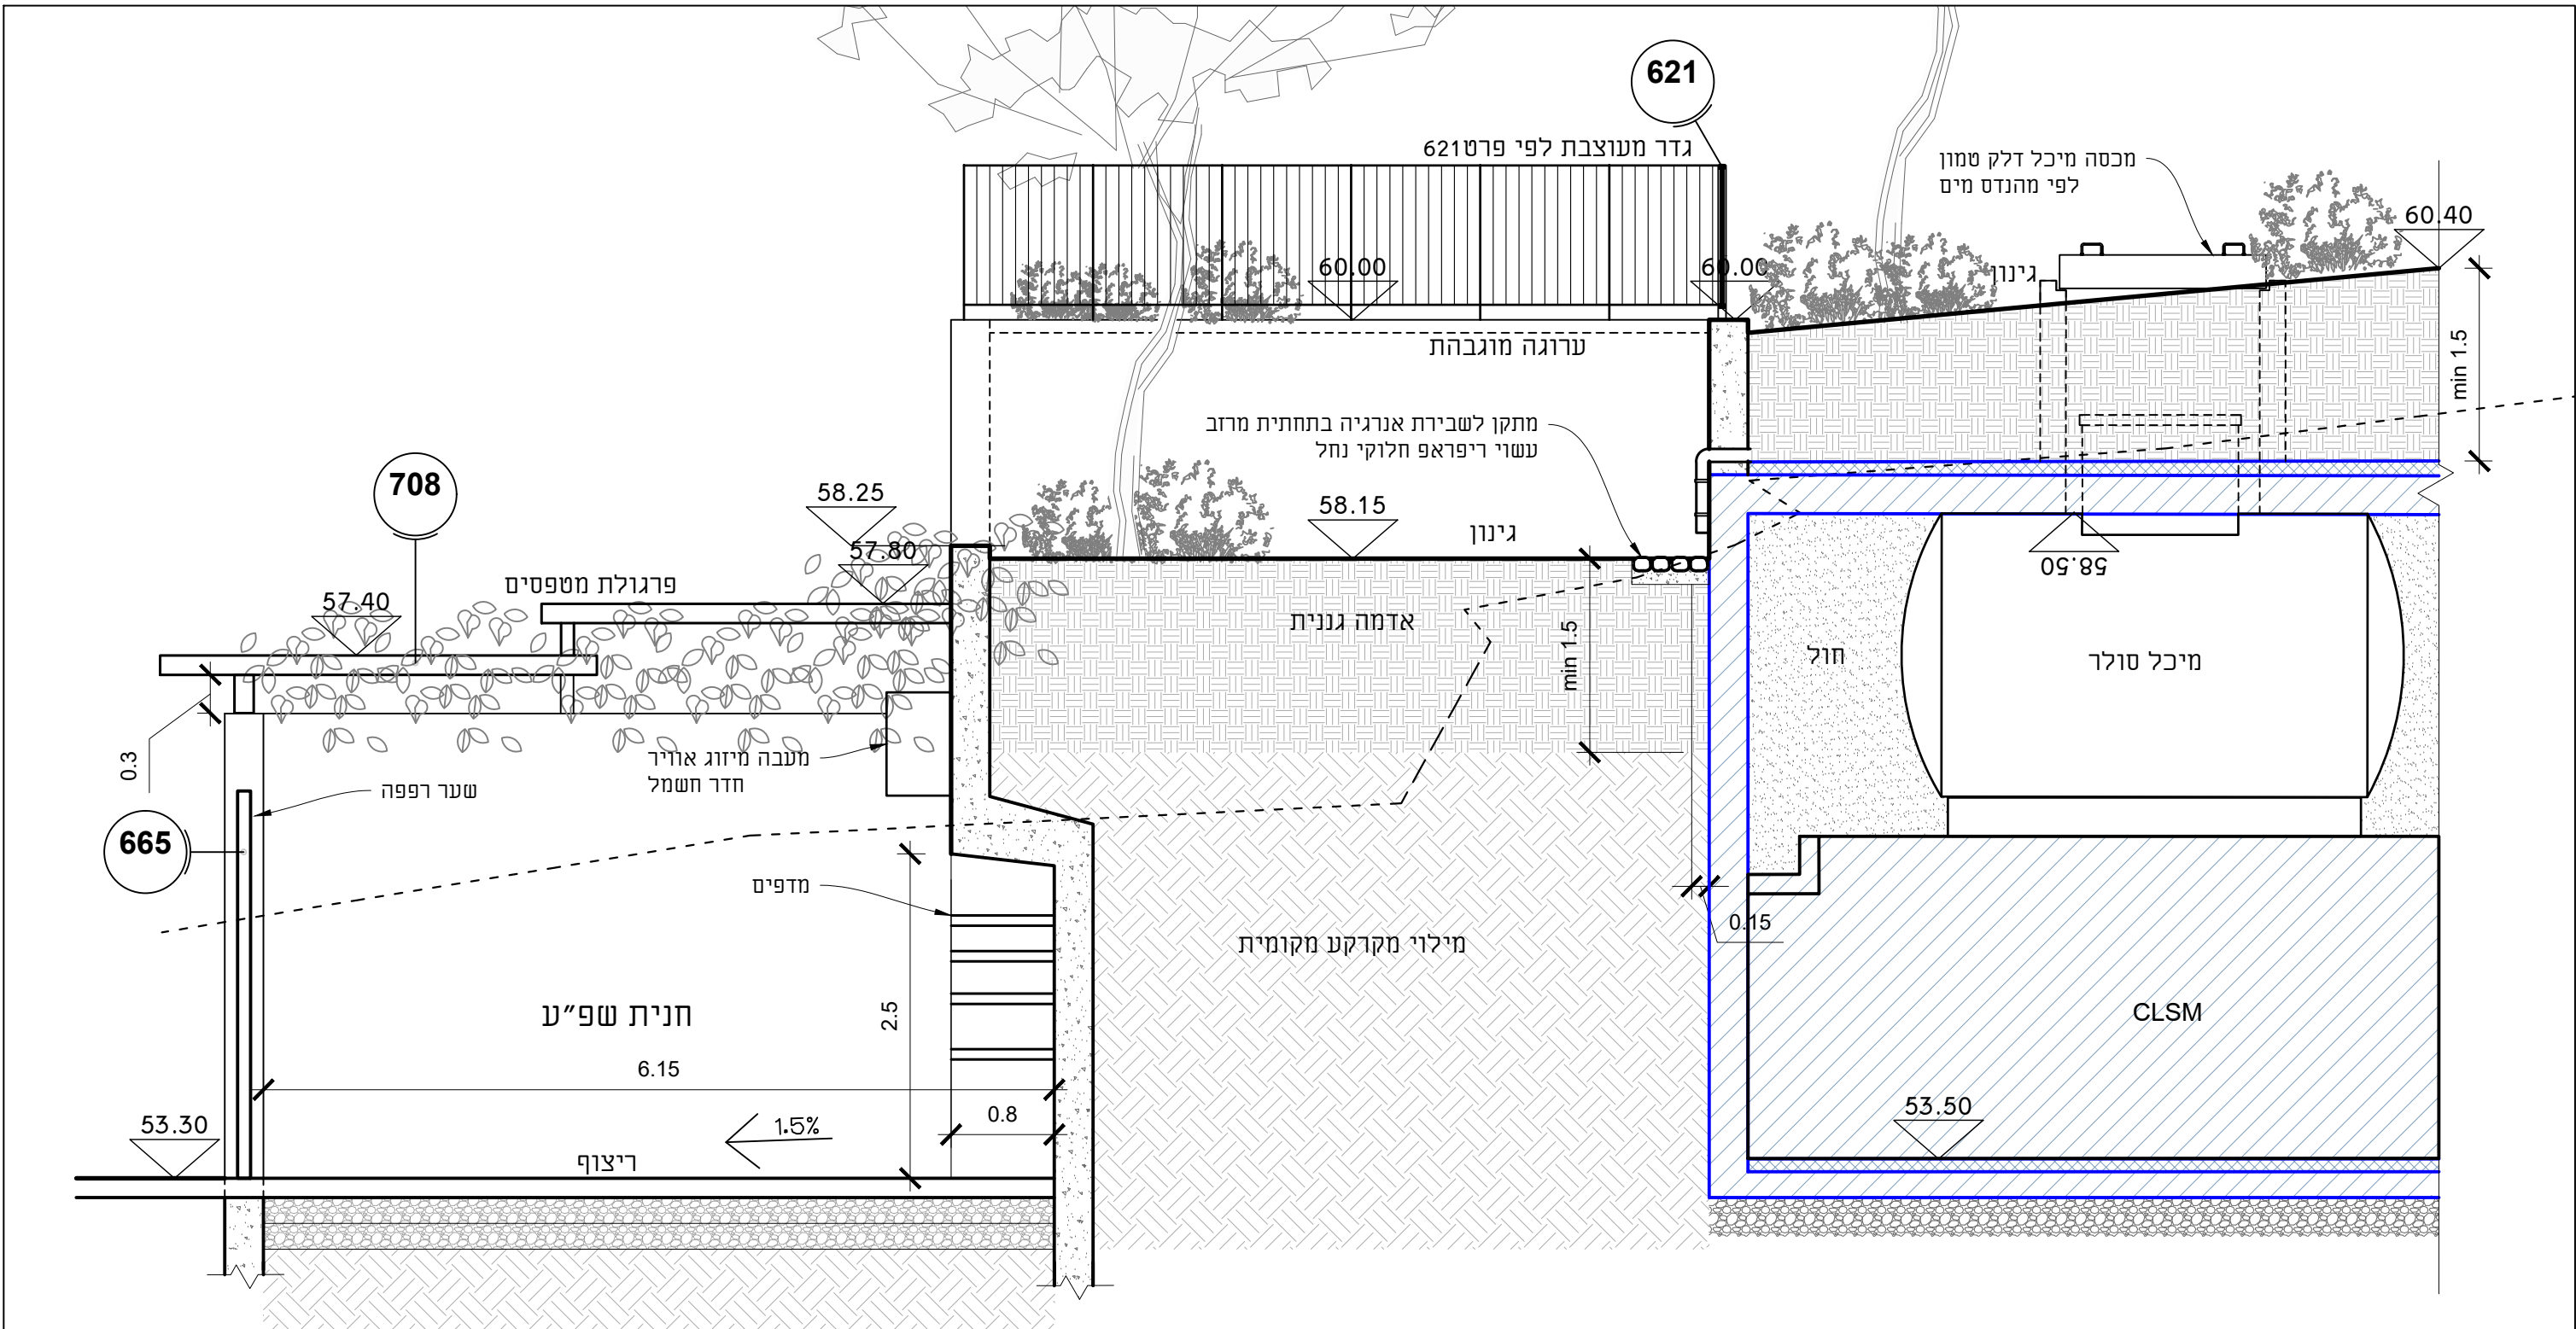



ביסוס לפי קונסטרוקטור

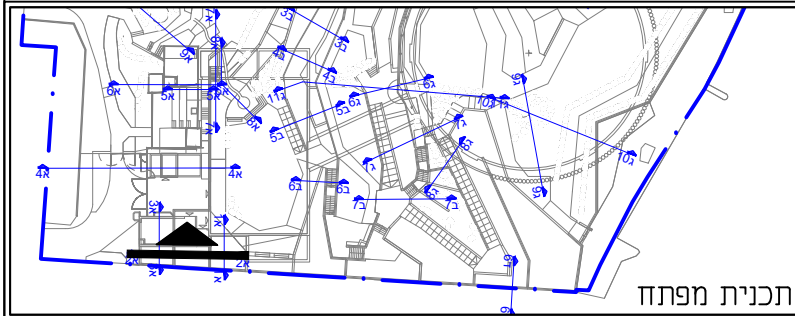



חתימה 2א	תאריך 26.02.25	מאגר המים במצפור שלום	
	קני"מ 1:50	מהדורה 0	<input type="checkbox"/> לעיון <input checked="" type="checkbox"/> למכרז <input type="checkbox"/> לביצוע
		תכנית מפתח 21 Sivan St. Haifa Tel: 04-8679193, fax: office@reed.co.il	

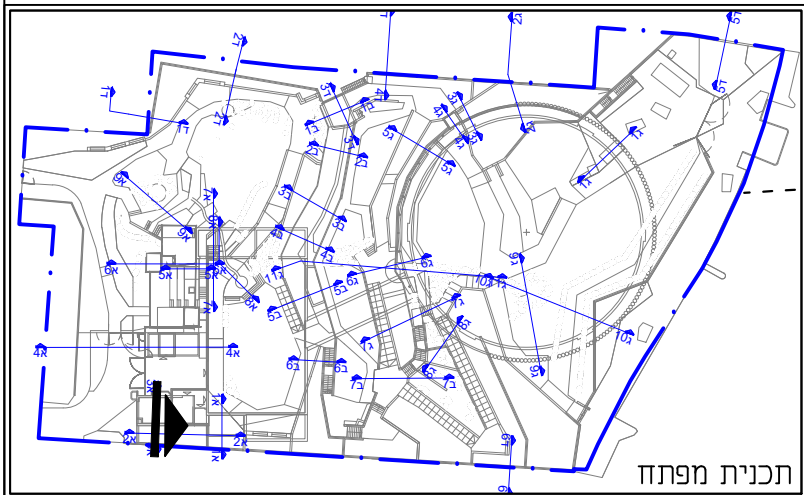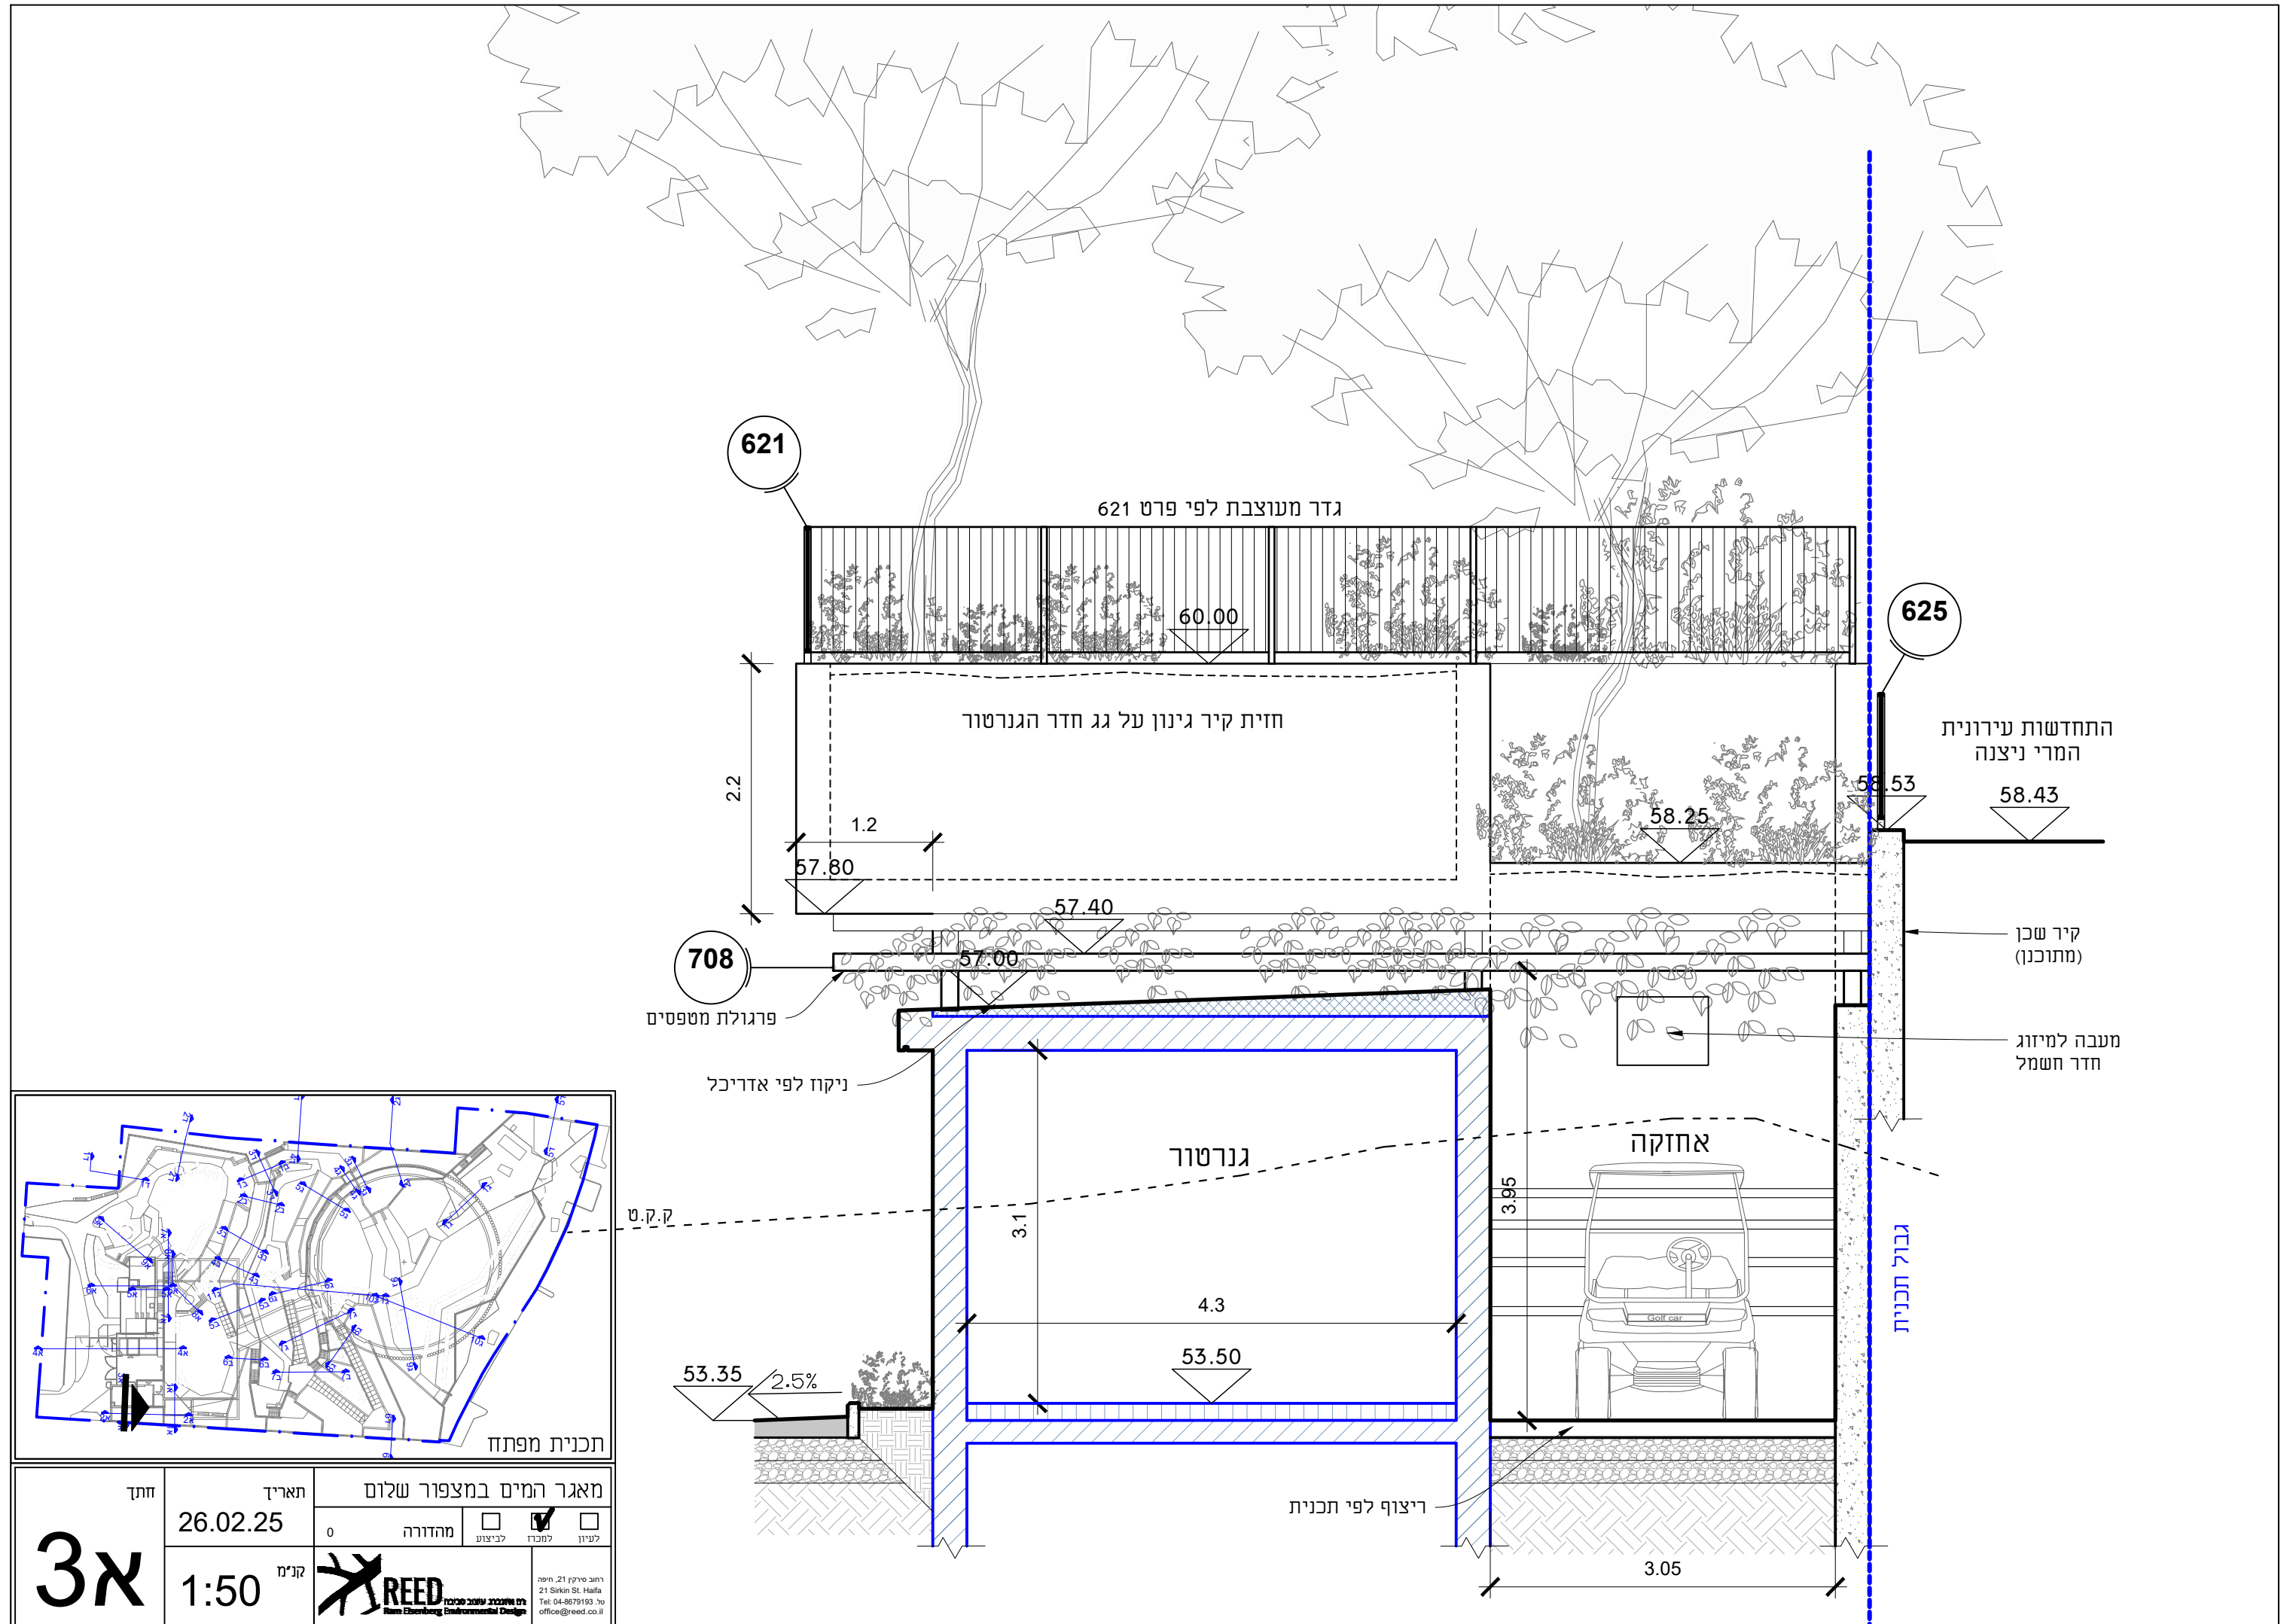


<p>חתימה</p> <p>3א</p>	<p>תאריך</p> <p>26.02.25</p>	<p>מאגר המים במצפור שלום</p> <p>0 מהדורה</p> <p> <input type="checkbox"/> לביצוע <input checked="" type="checkbox"/> למכרז <input type="checkbox"/> לעיון </p>	<p>רחוב סיריקין 21 תל אביב</p> <p>21 Sirkin St. Haifa</p> <p>Tel: 04-8679193</p> <p>office@reed.co.il</p>
	<p>קנה"מ</p> <p>1:50</p>	<p>REED</p> <p>רחוב סיריקין 21 תל אביב</p> <p>21 Sirkin St. Haifa</p> <p>Tel: 04-8679193</p> <p>office@reed.co.il</p>	

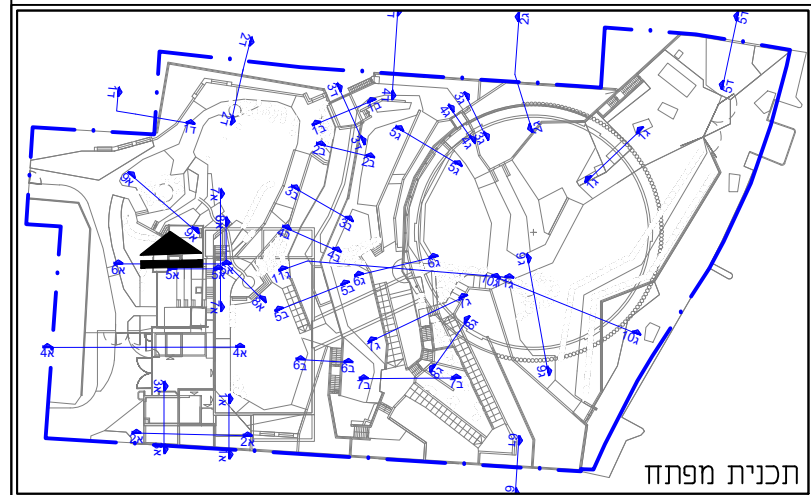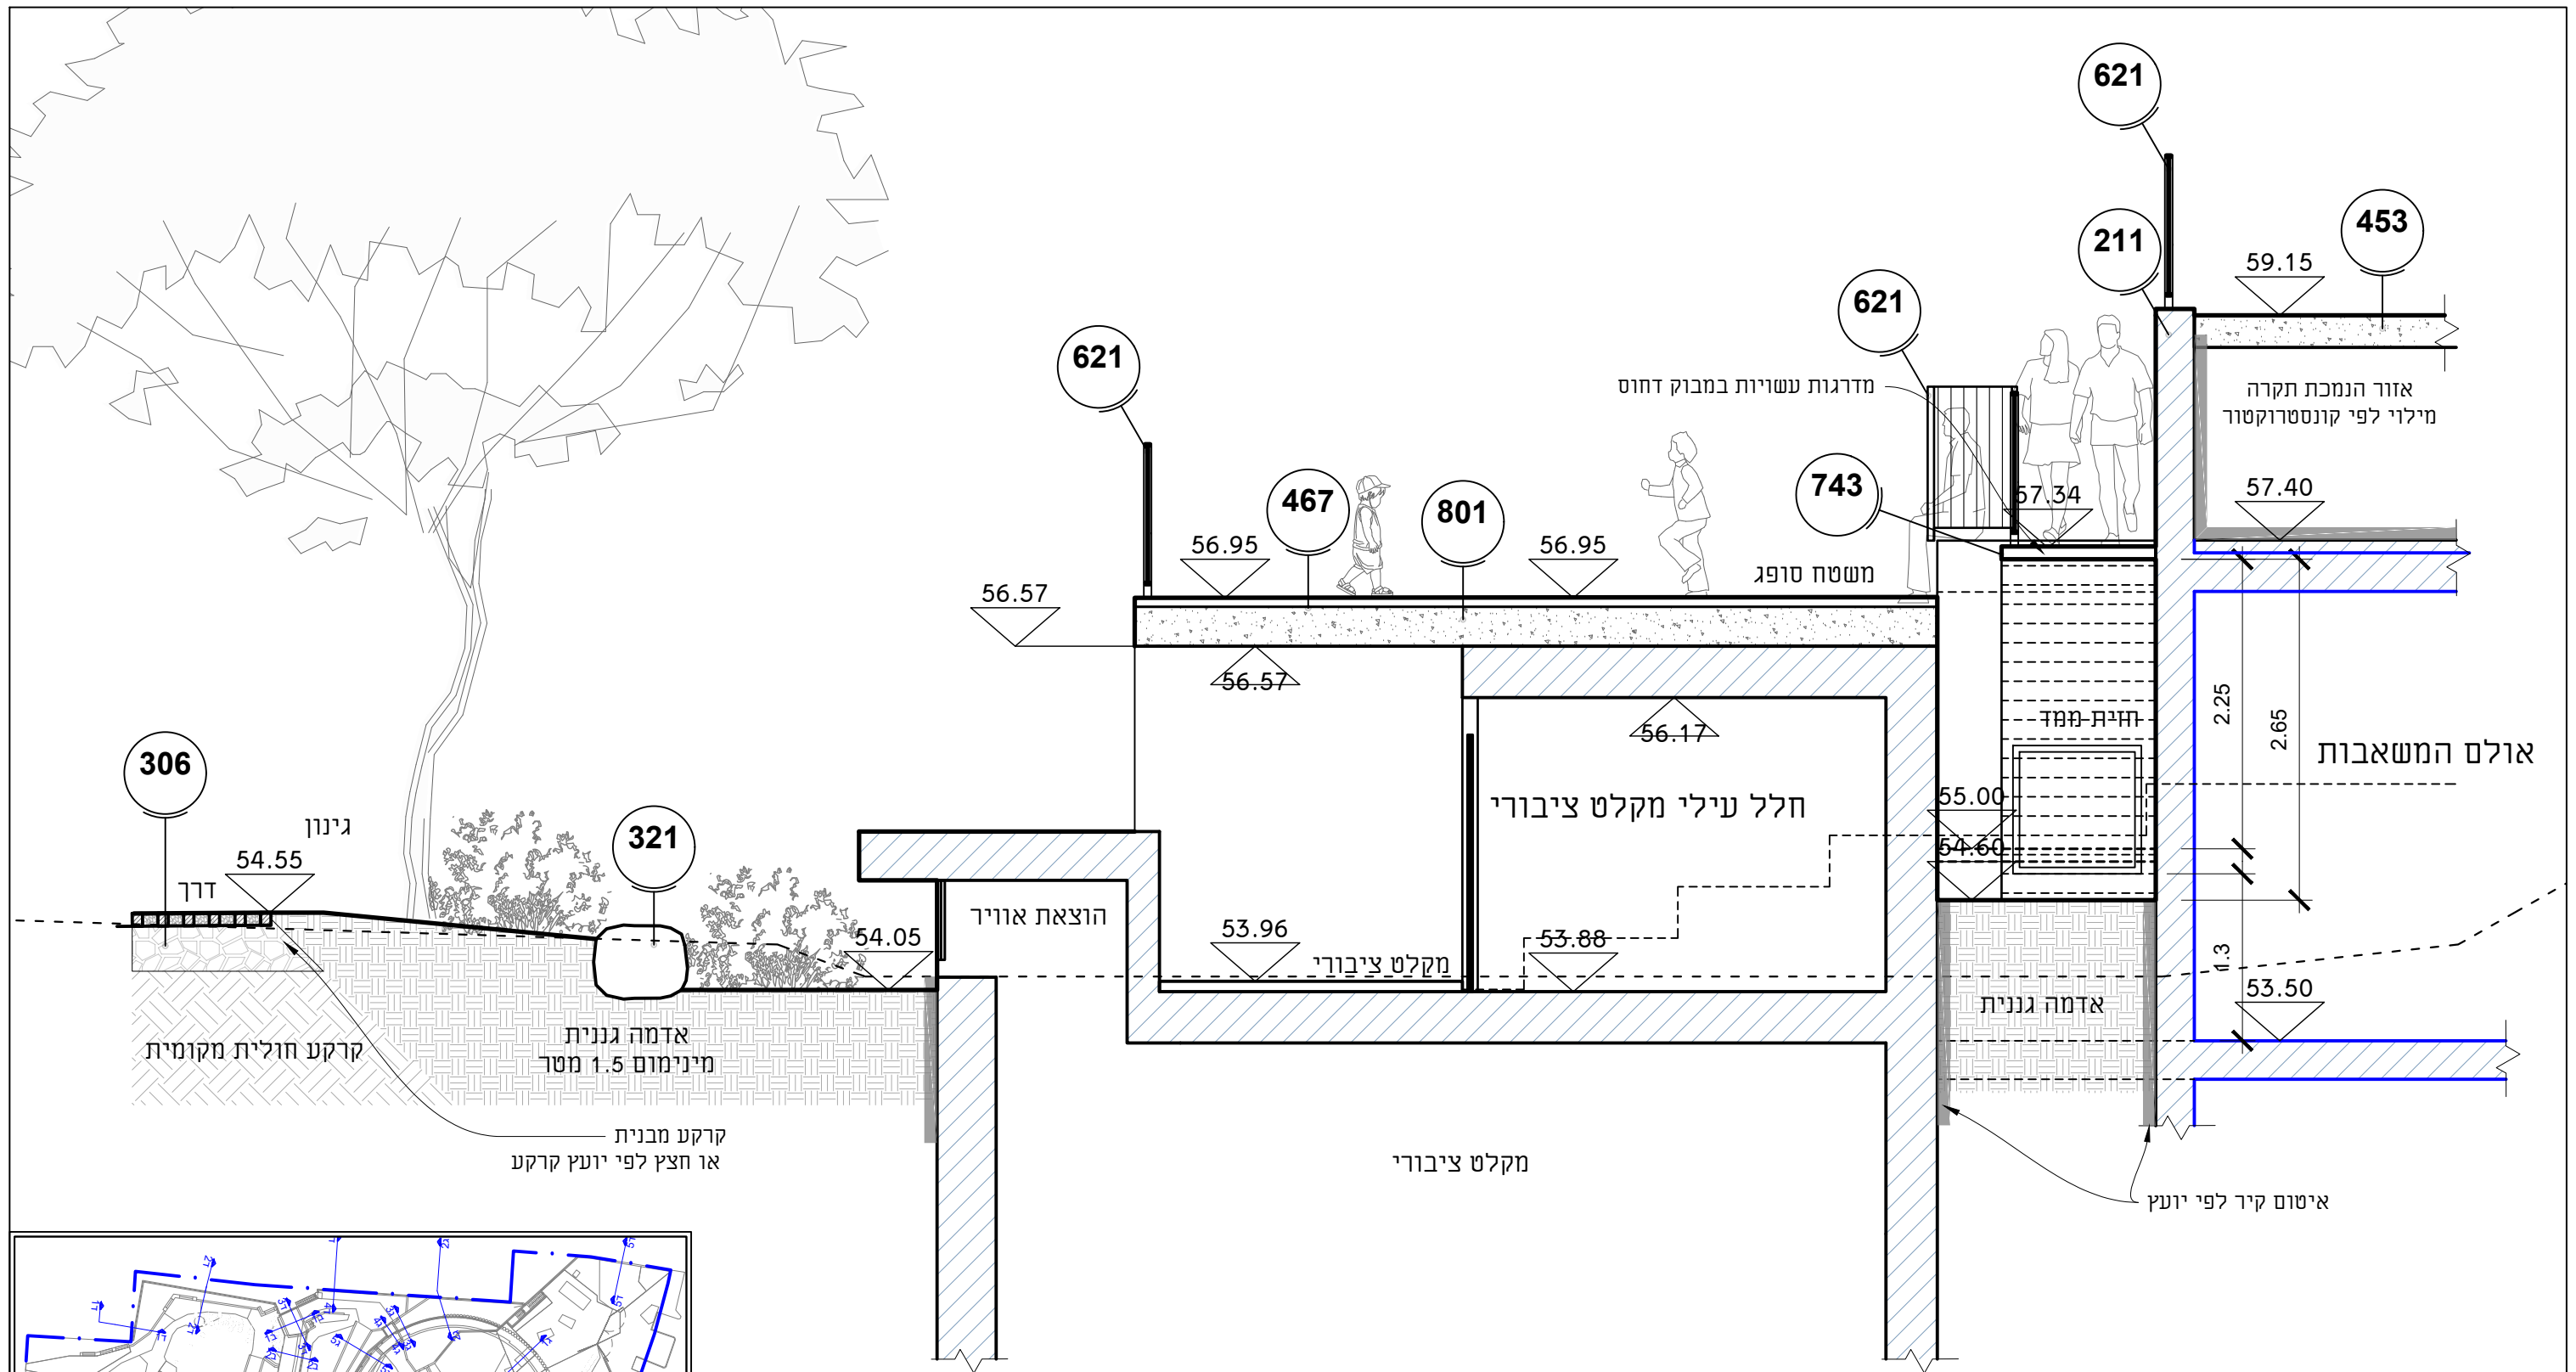


א6	תאריך	26.02.25	מאגר המים במצפור שלום	
	קנה"מ	1:50	מהדורה	<input type="checkbox"/> לביצוע <input checked="" type="checkbox"/> למכרז <input type="checkbox"/> לעיון
		רחוב סירקין 21, תל אביב 21 Sirkin St., Haifa Tel: 04-8679193, fax: office@reed.co.il		

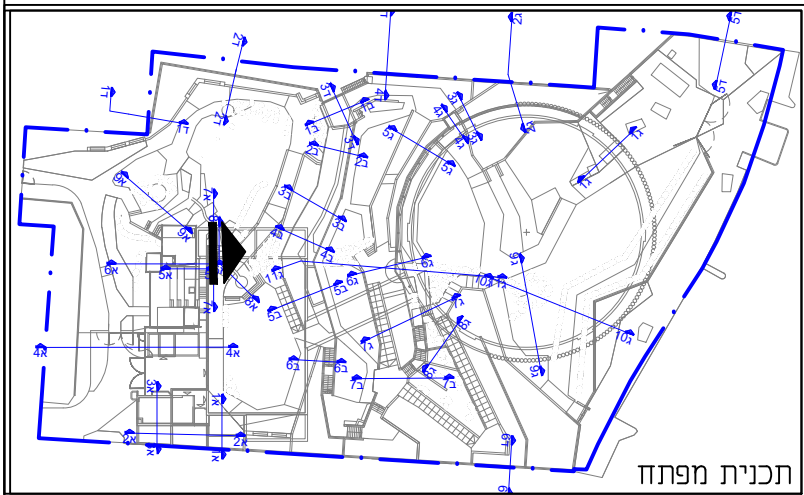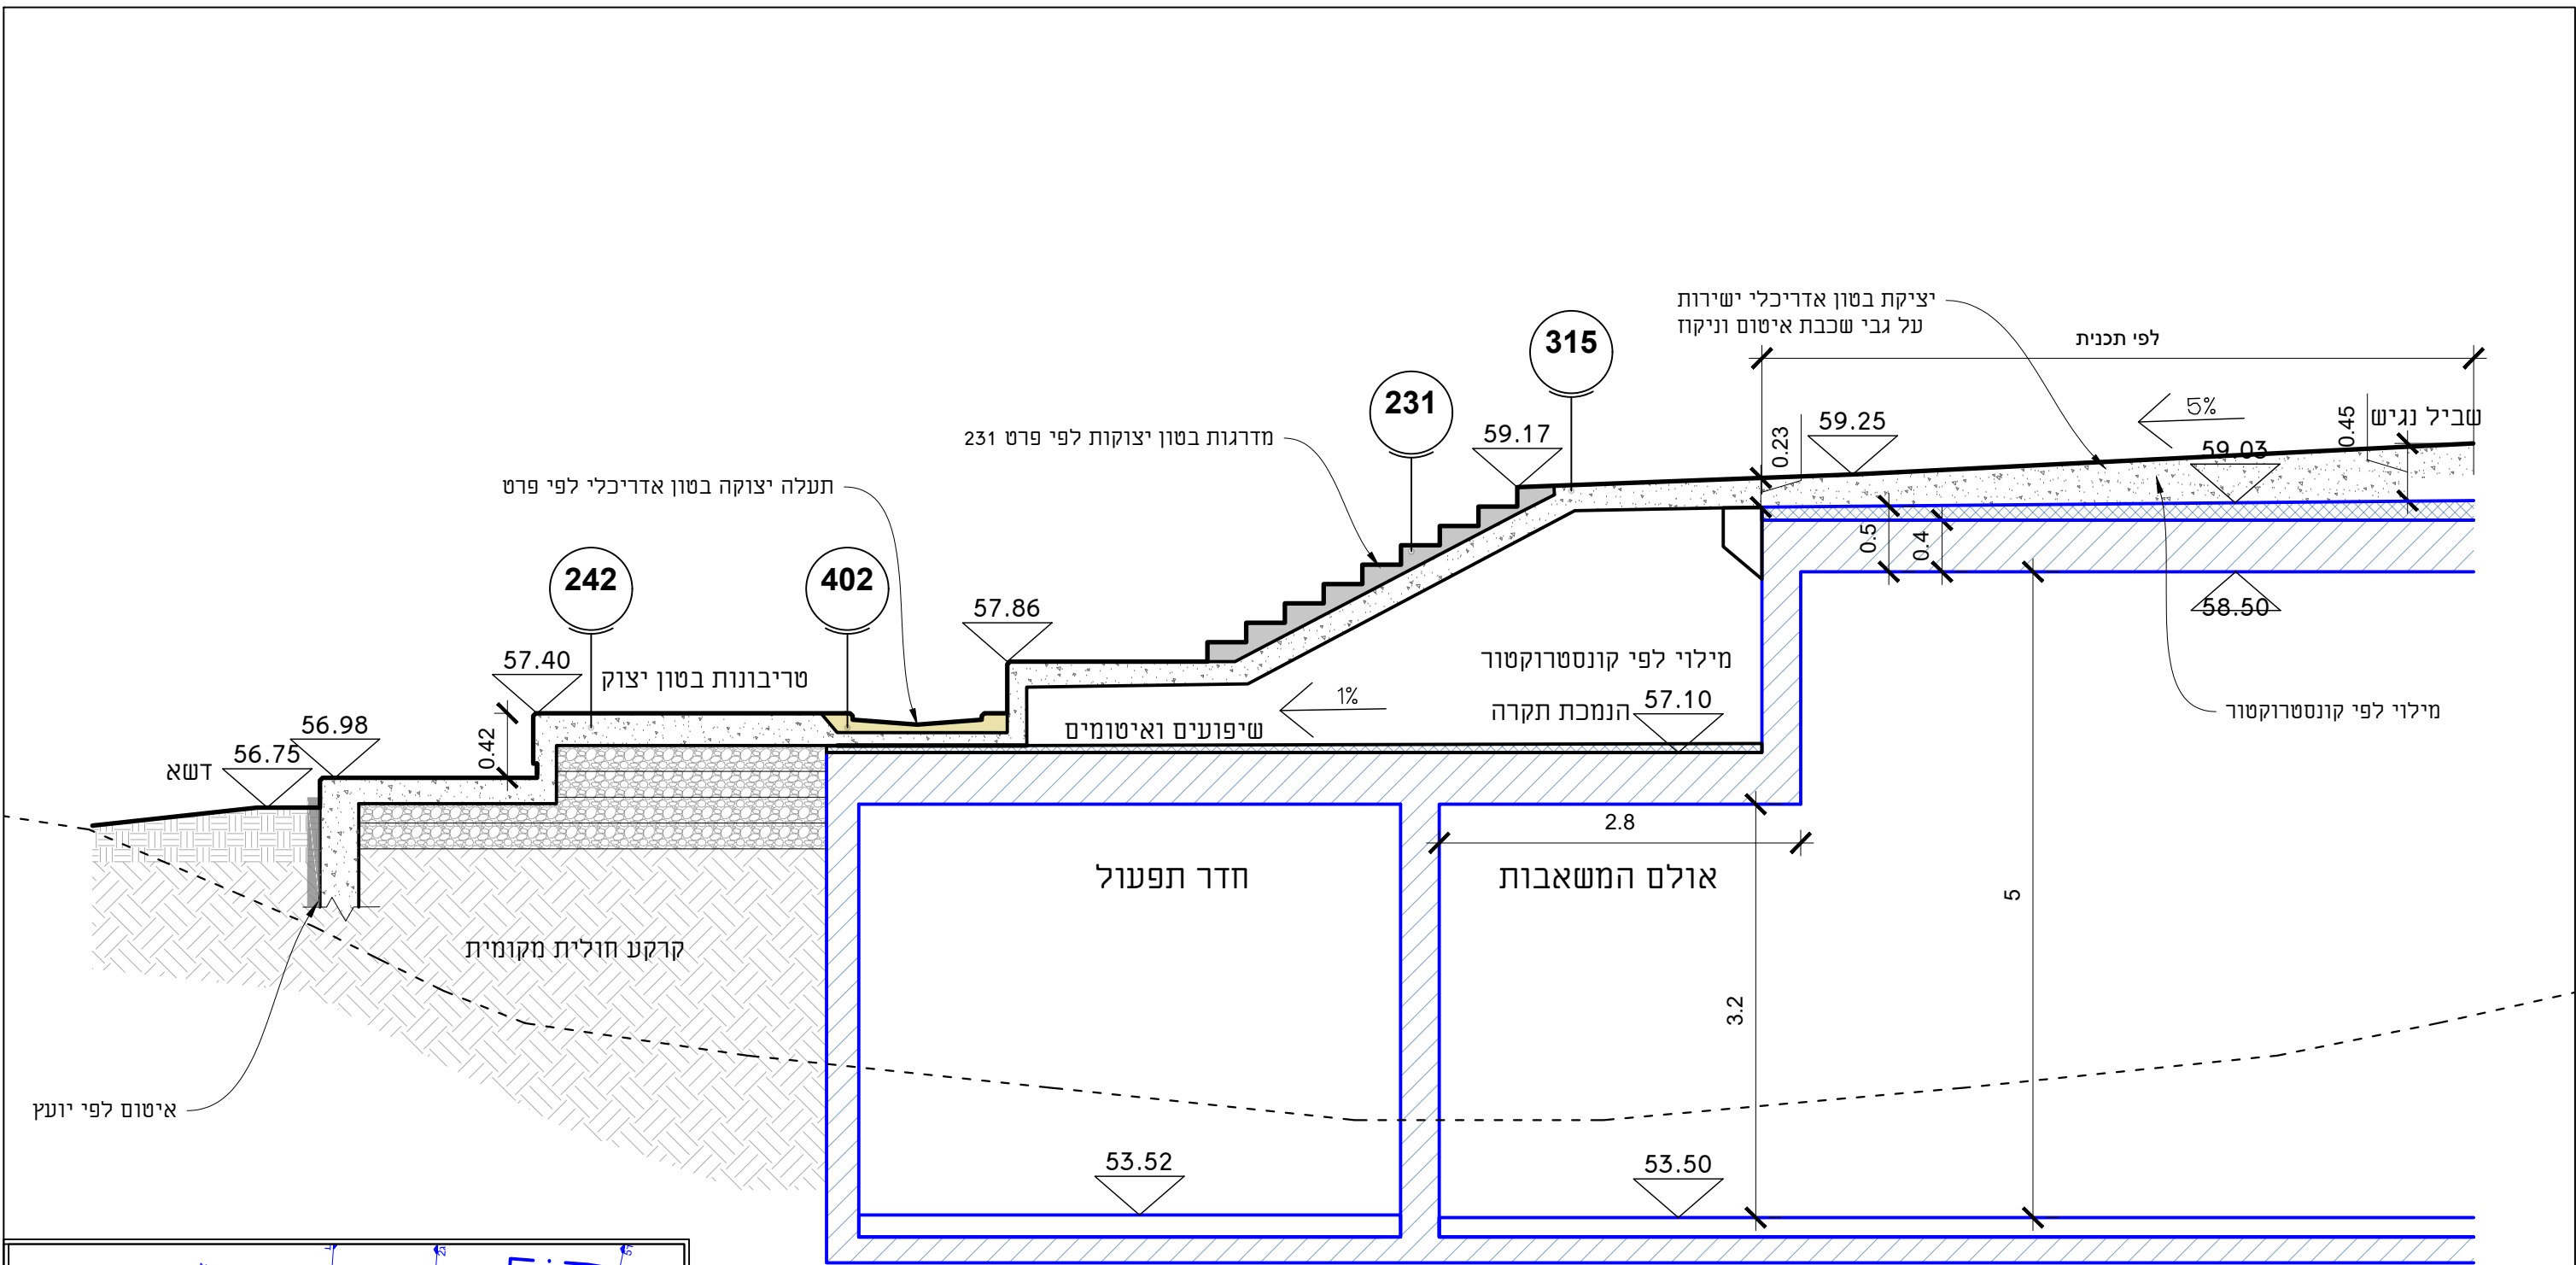



חתימה 7א	תאריך 26.02.25	מאגר המים במצפור שלום	
	קני"מ 1:50	מהדורה 0	<input type="checkbox"/> לעיון <input checked="" type="checkbox"/> למכרז <input type="checkbox"/> לביצוע
		רחוב סירקין 21, חיפה 21 Sirkin St., Haifa Tel: 04-8679193 office@reed.co.il	

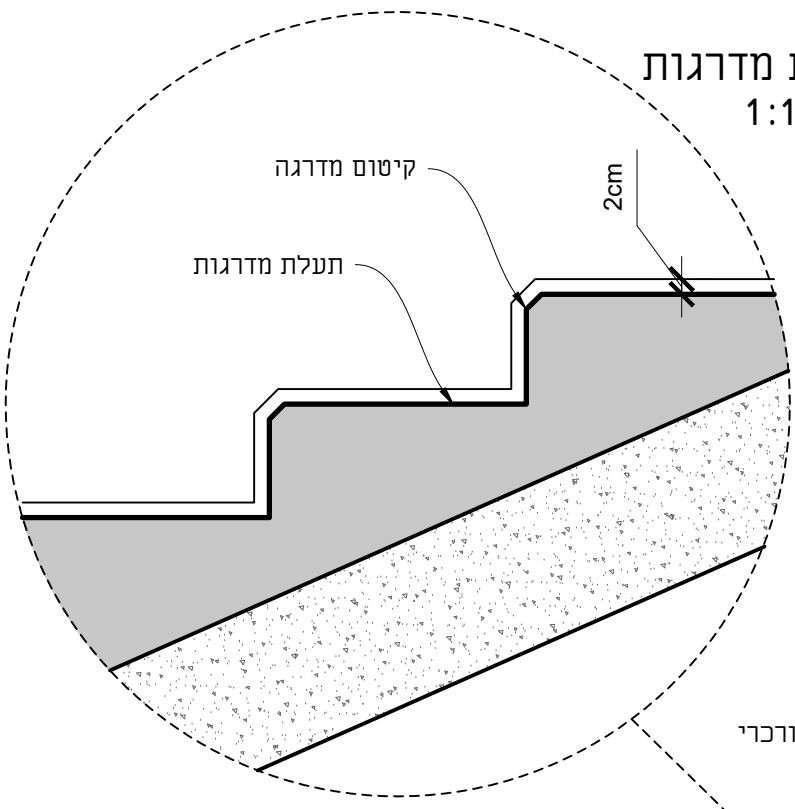



חתך תעלת מדרגות
מסותתת 1:10

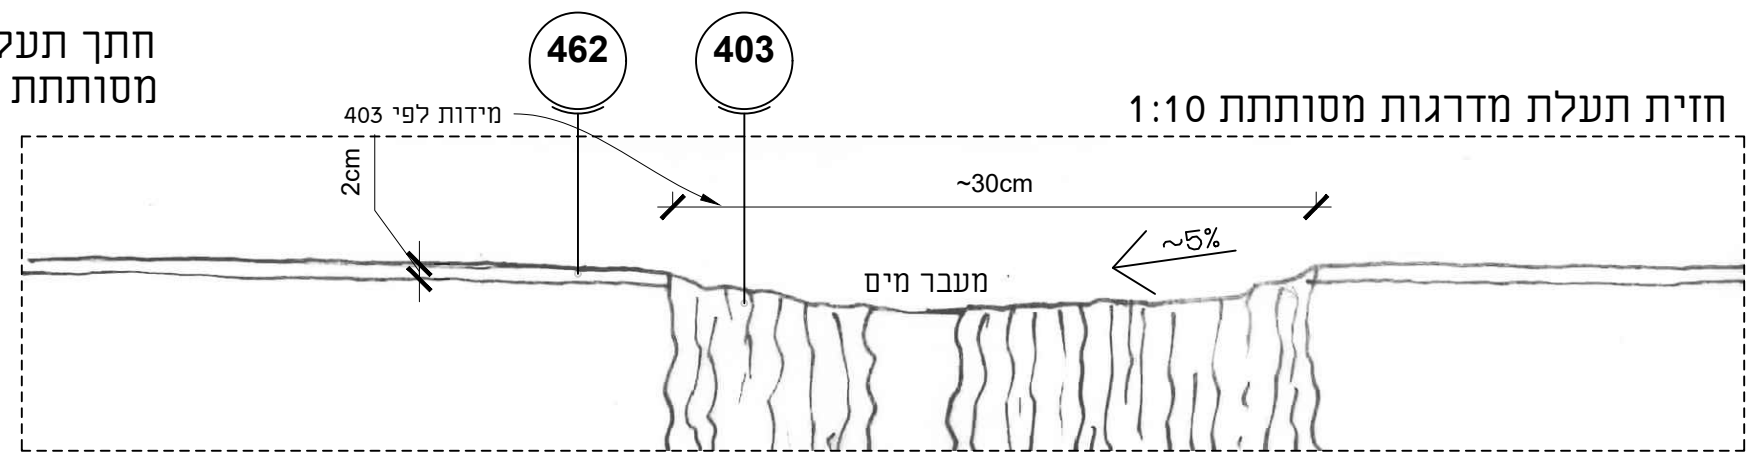



חזית תעלת מדרגות מסותתת 1:10

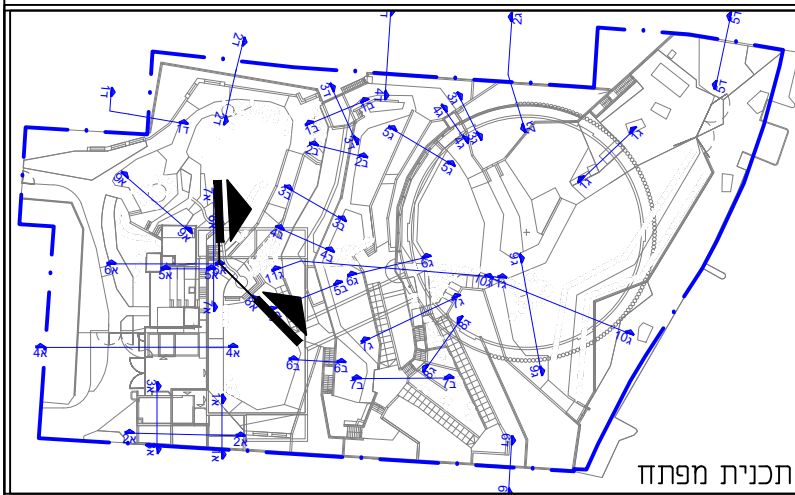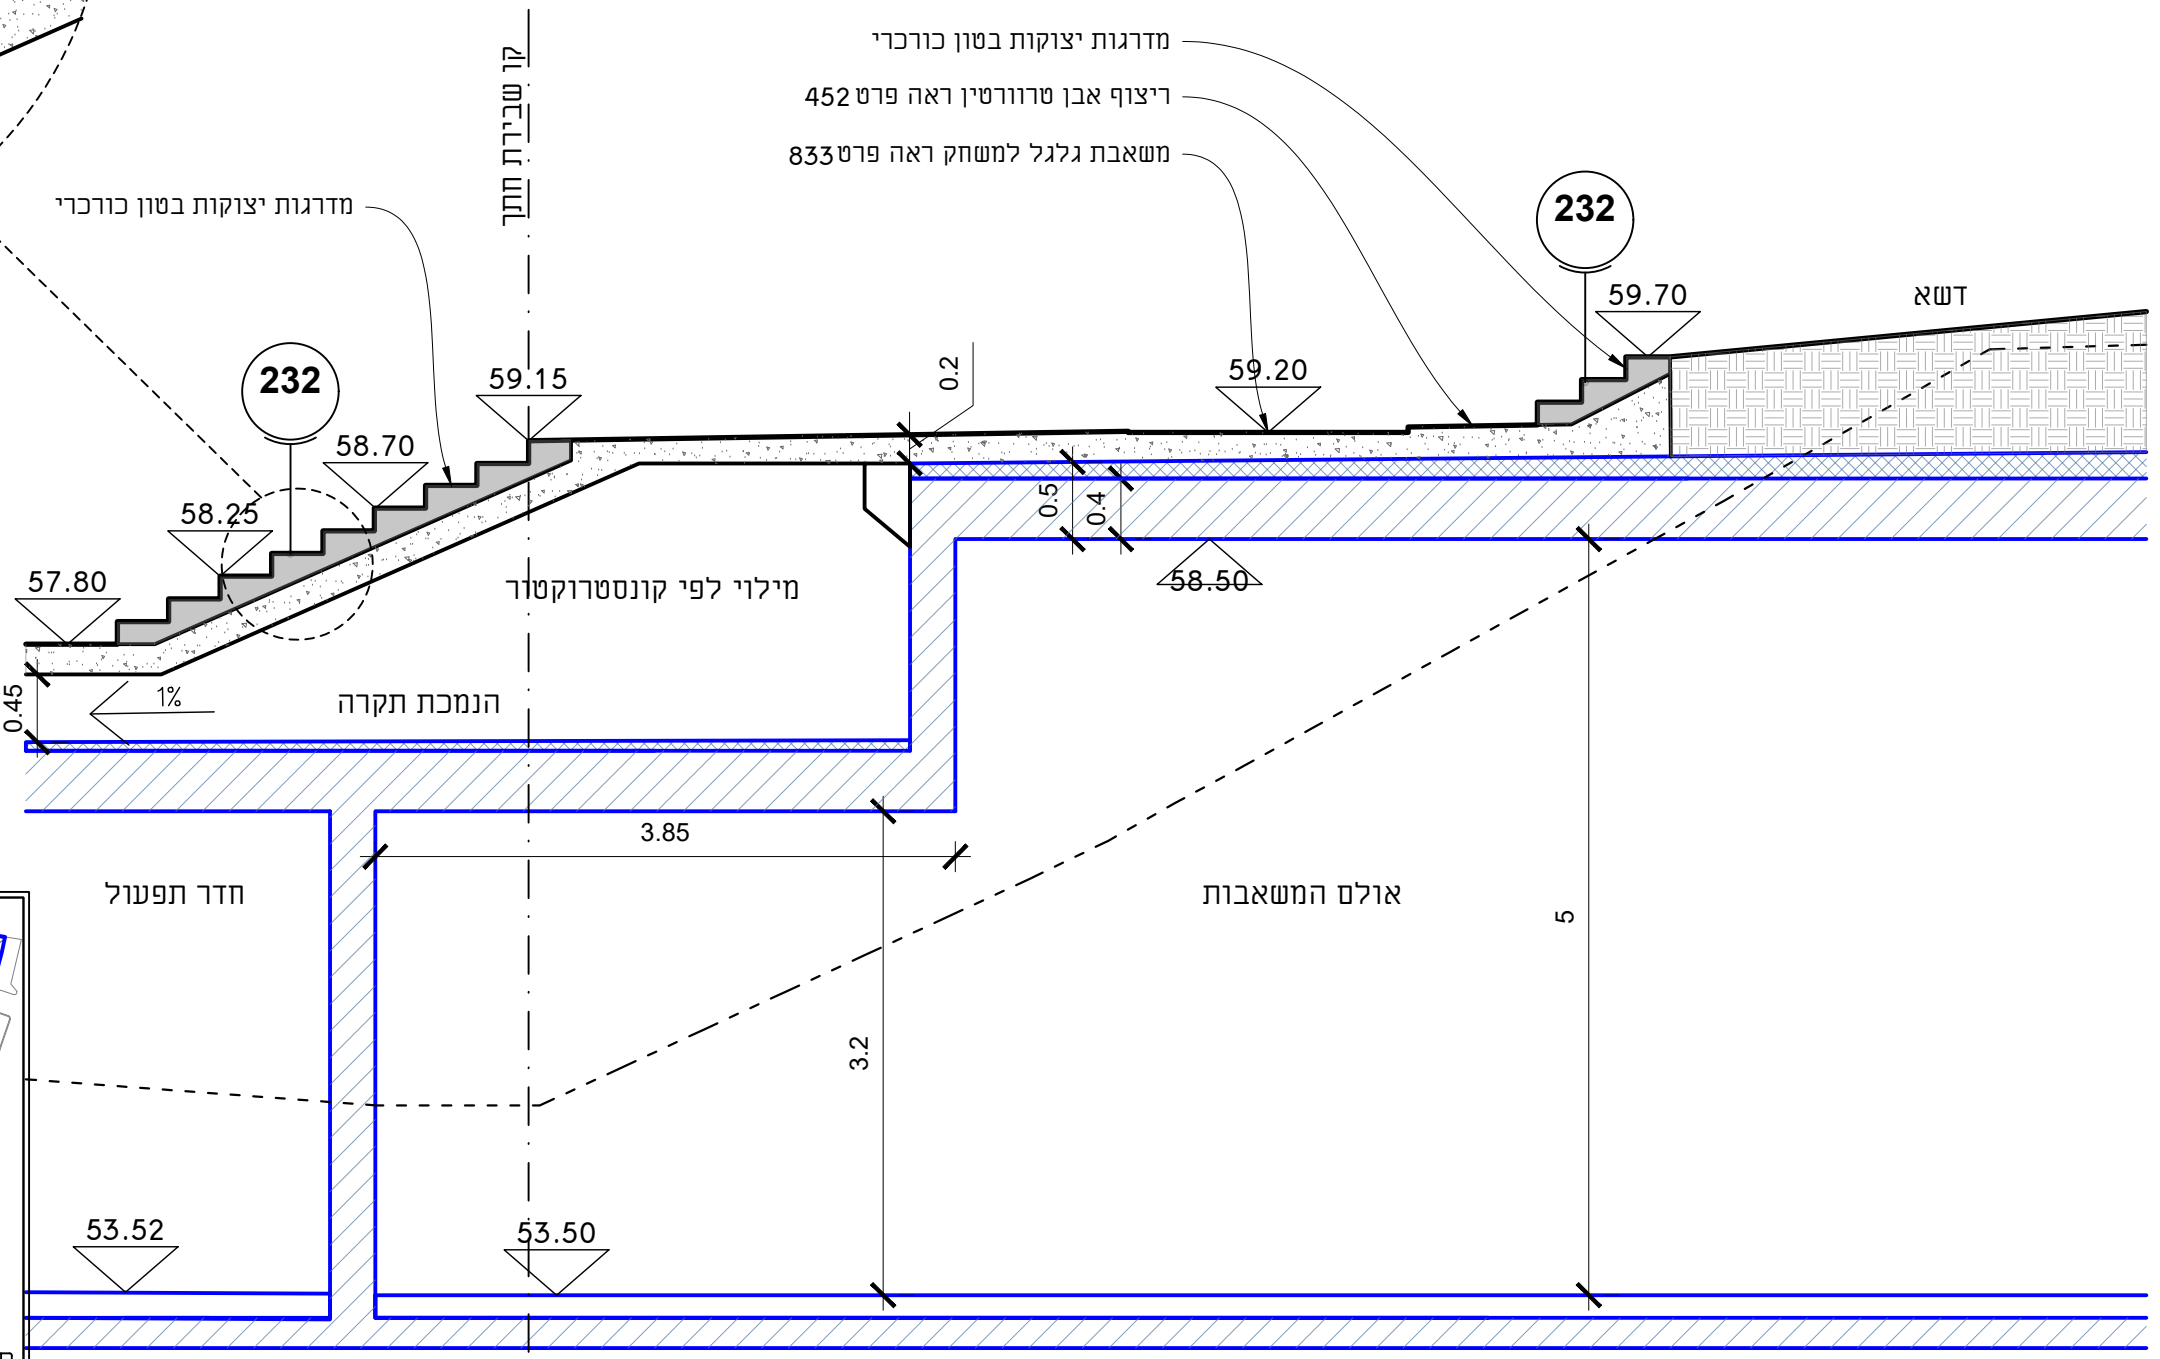



8א	תאריך	16.02.25	מאגר המים במצפור שלום <input type="checkbox"/> מהדורה <input type="checkbox"/> לביצוע <input checked="" type="checkbox"/> למכרז <input type="checkbox"/> לעיון
	חתימה	קני"מ 1:50	

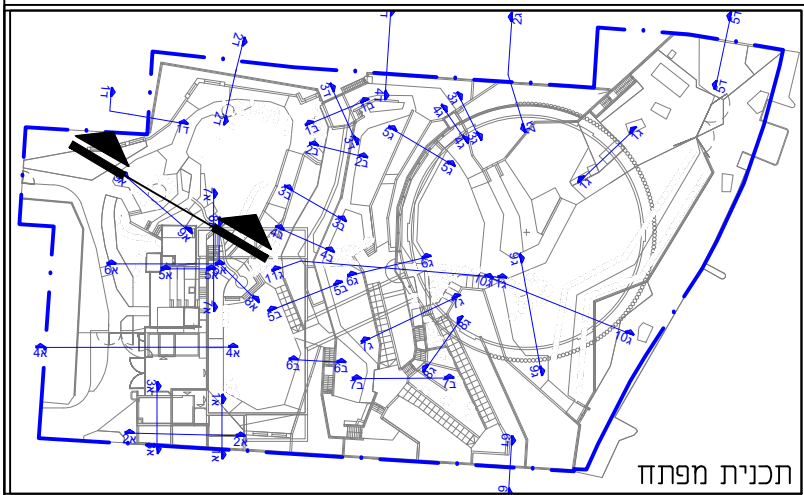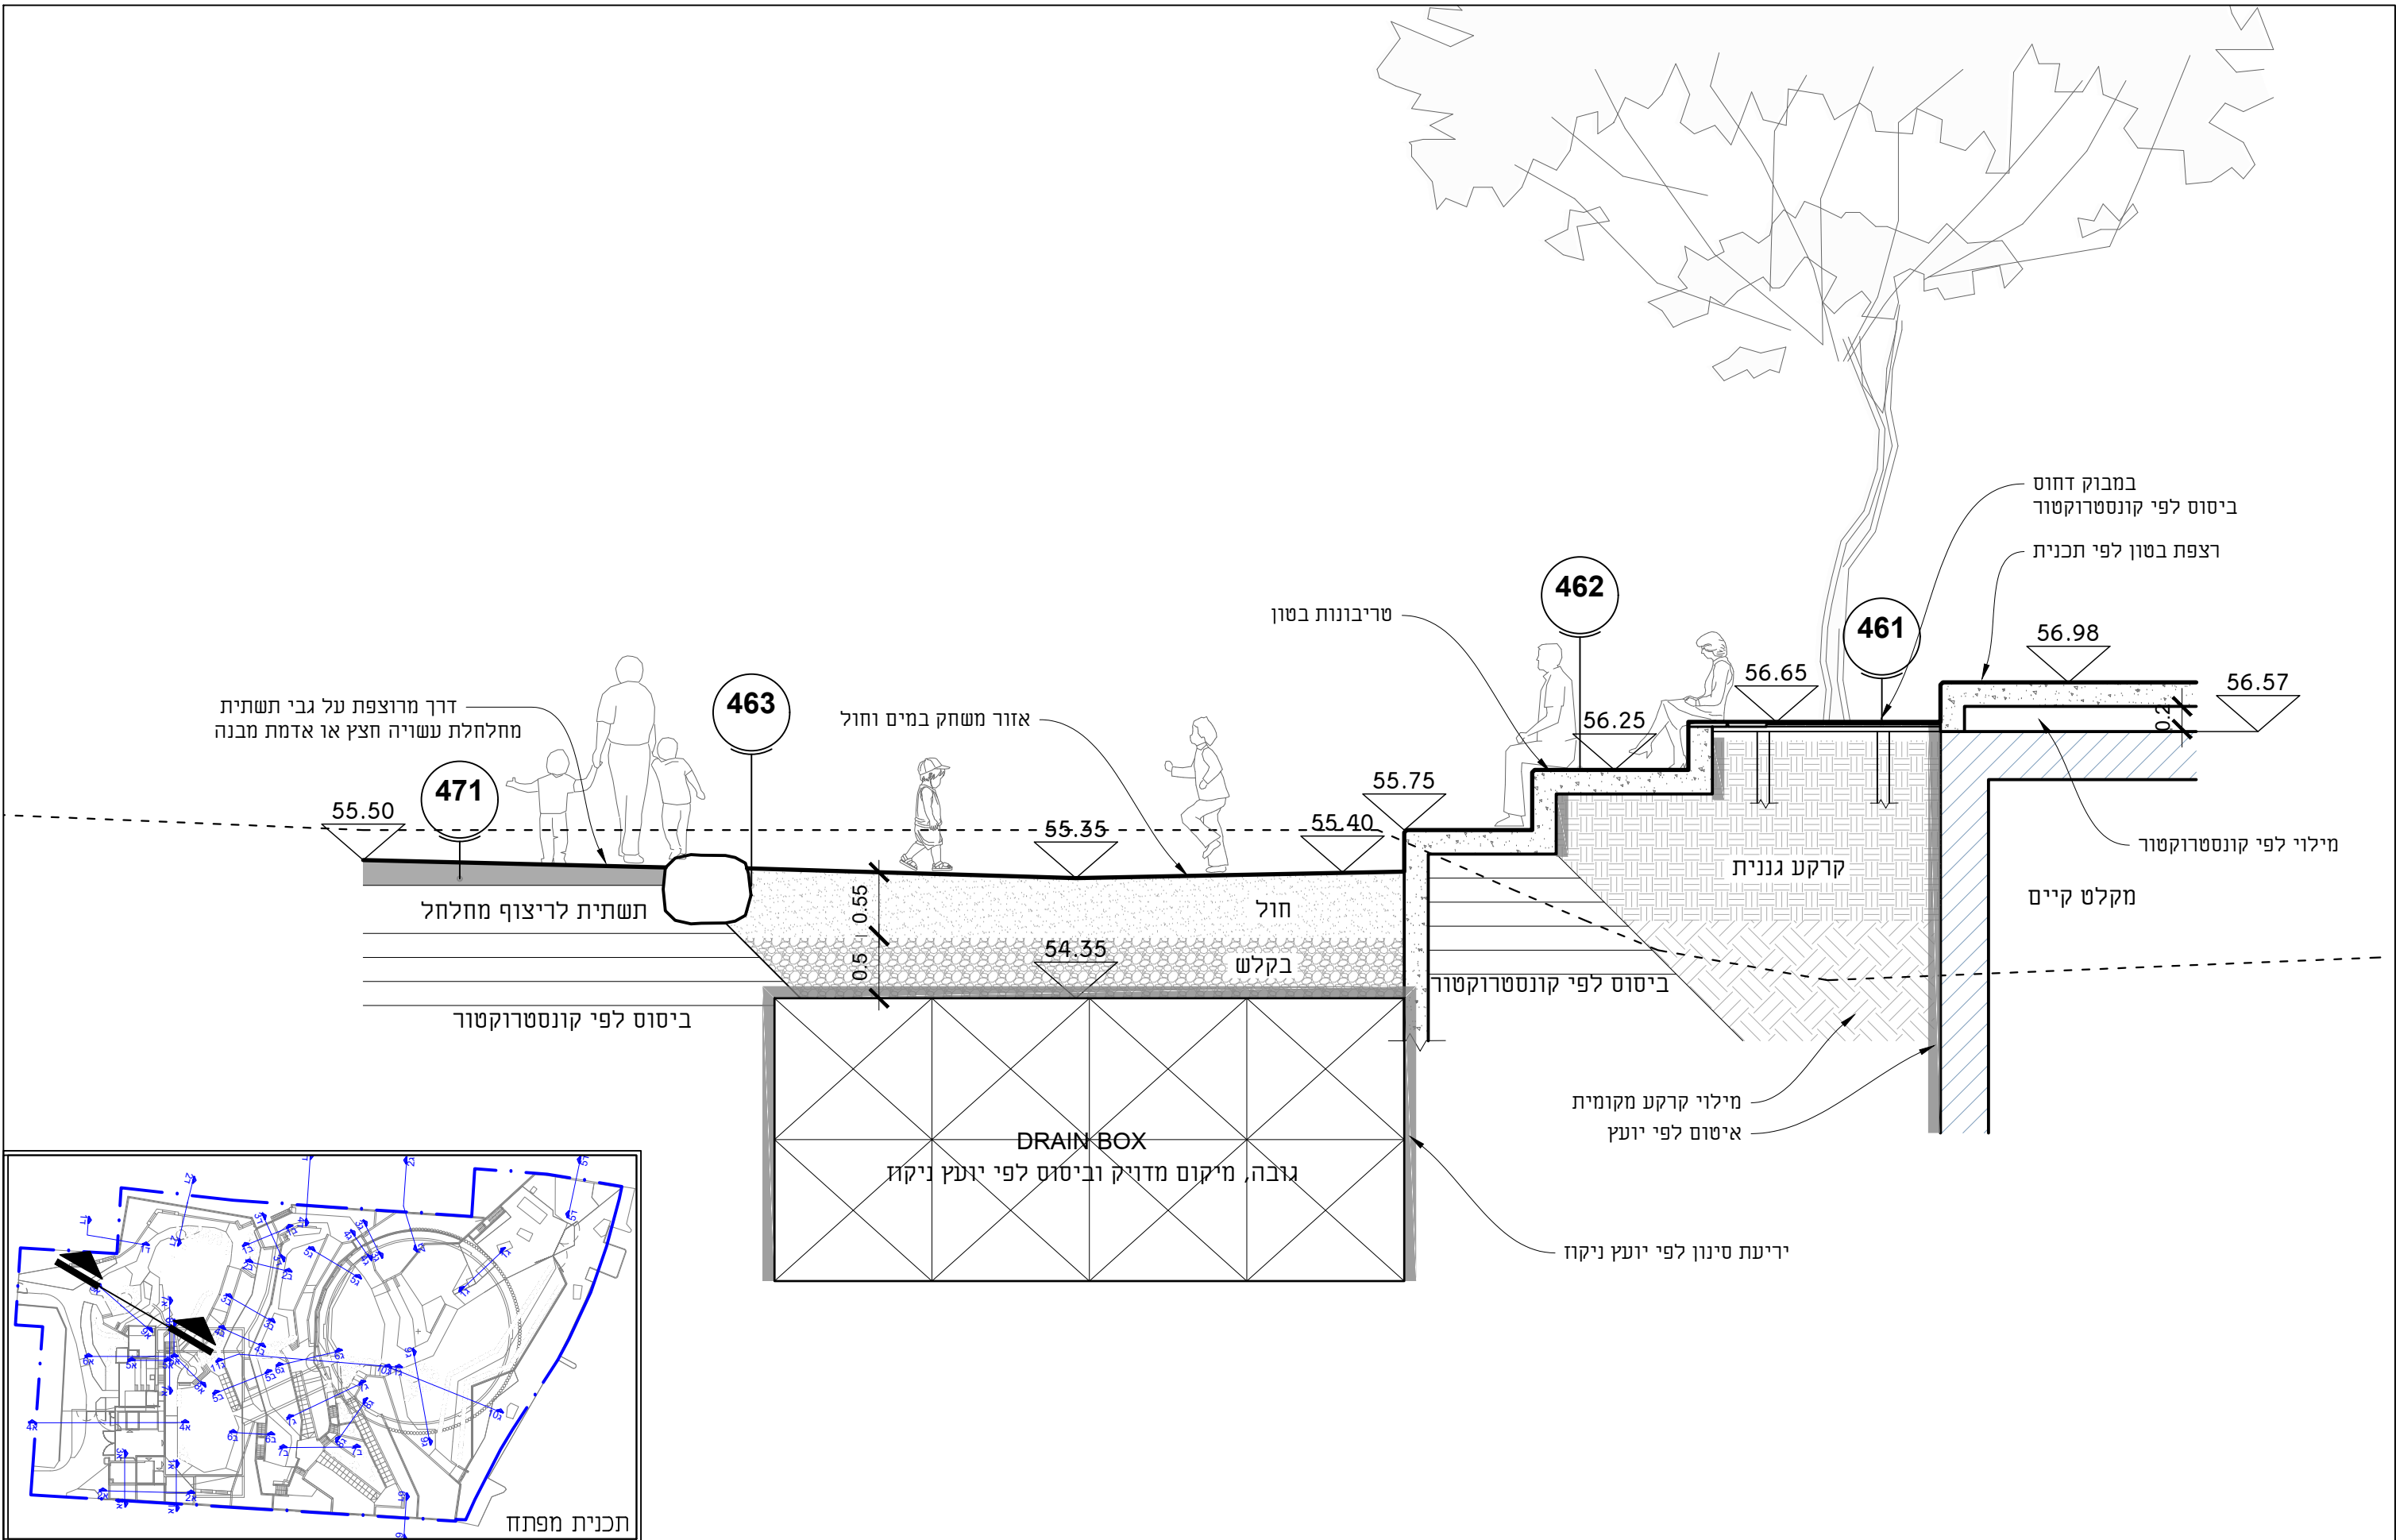



9א	חתימה	תאריך	מאגר המים במצפור שלום		
	16.02.25	0	מהדורה	<input type="checkbox"/> לביצוע	<input checked="" type="checkbox"/> למכרז
1:50	קניין			רחוב סירקין 21, תל אביב 21 Sirkin St, Haifa Tel: 04-8679193 office@reed.co.il	

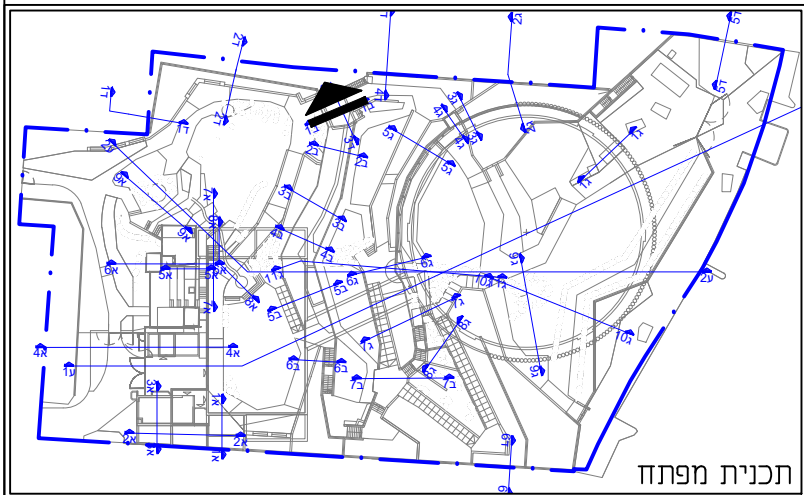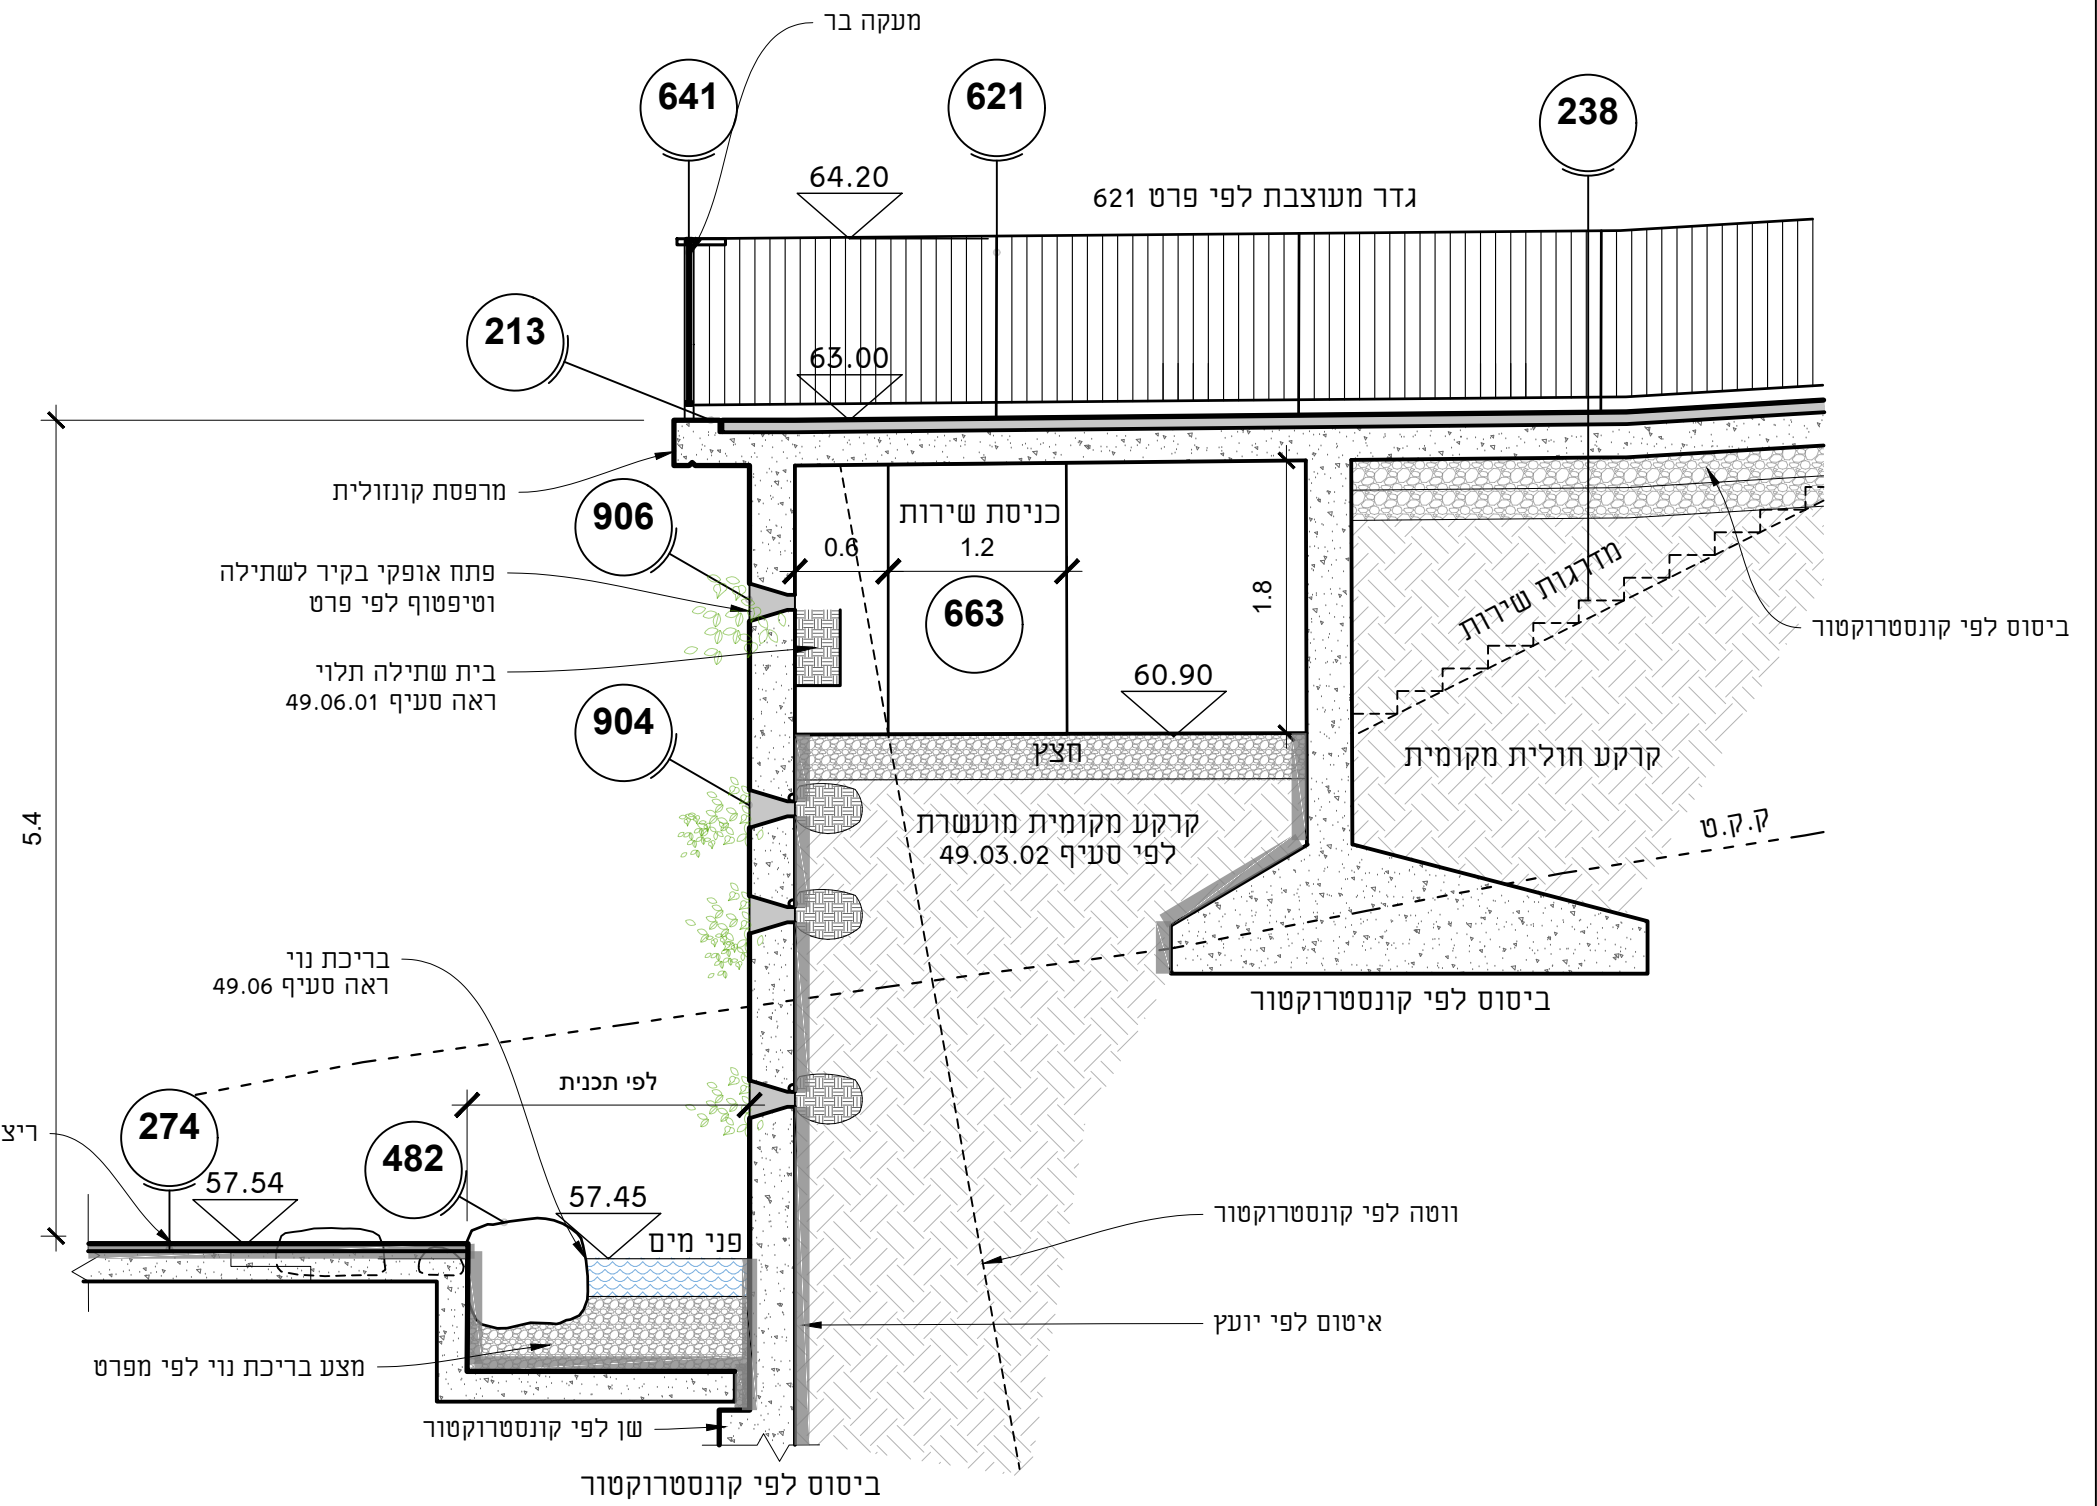



ב	חתימה	תאריך	מאגר המים במצפור שלום		
	0	27.02.25	מהדורה	<input type="checkbox"/> לביצוע	<input checked="" type="checkbox"/> למזכיר
קניין		1:50			
רחוב סירקין 21 חיפה		21 Sirkin St. Haifa Tel: 04-8679193 office@reed.co.il			

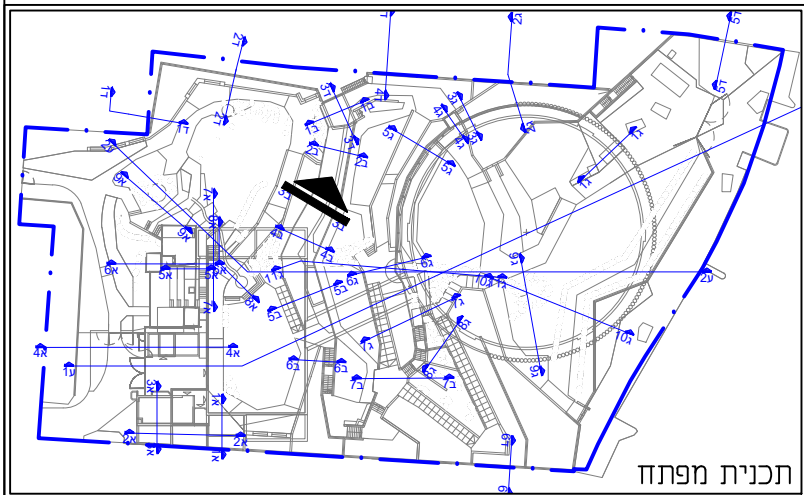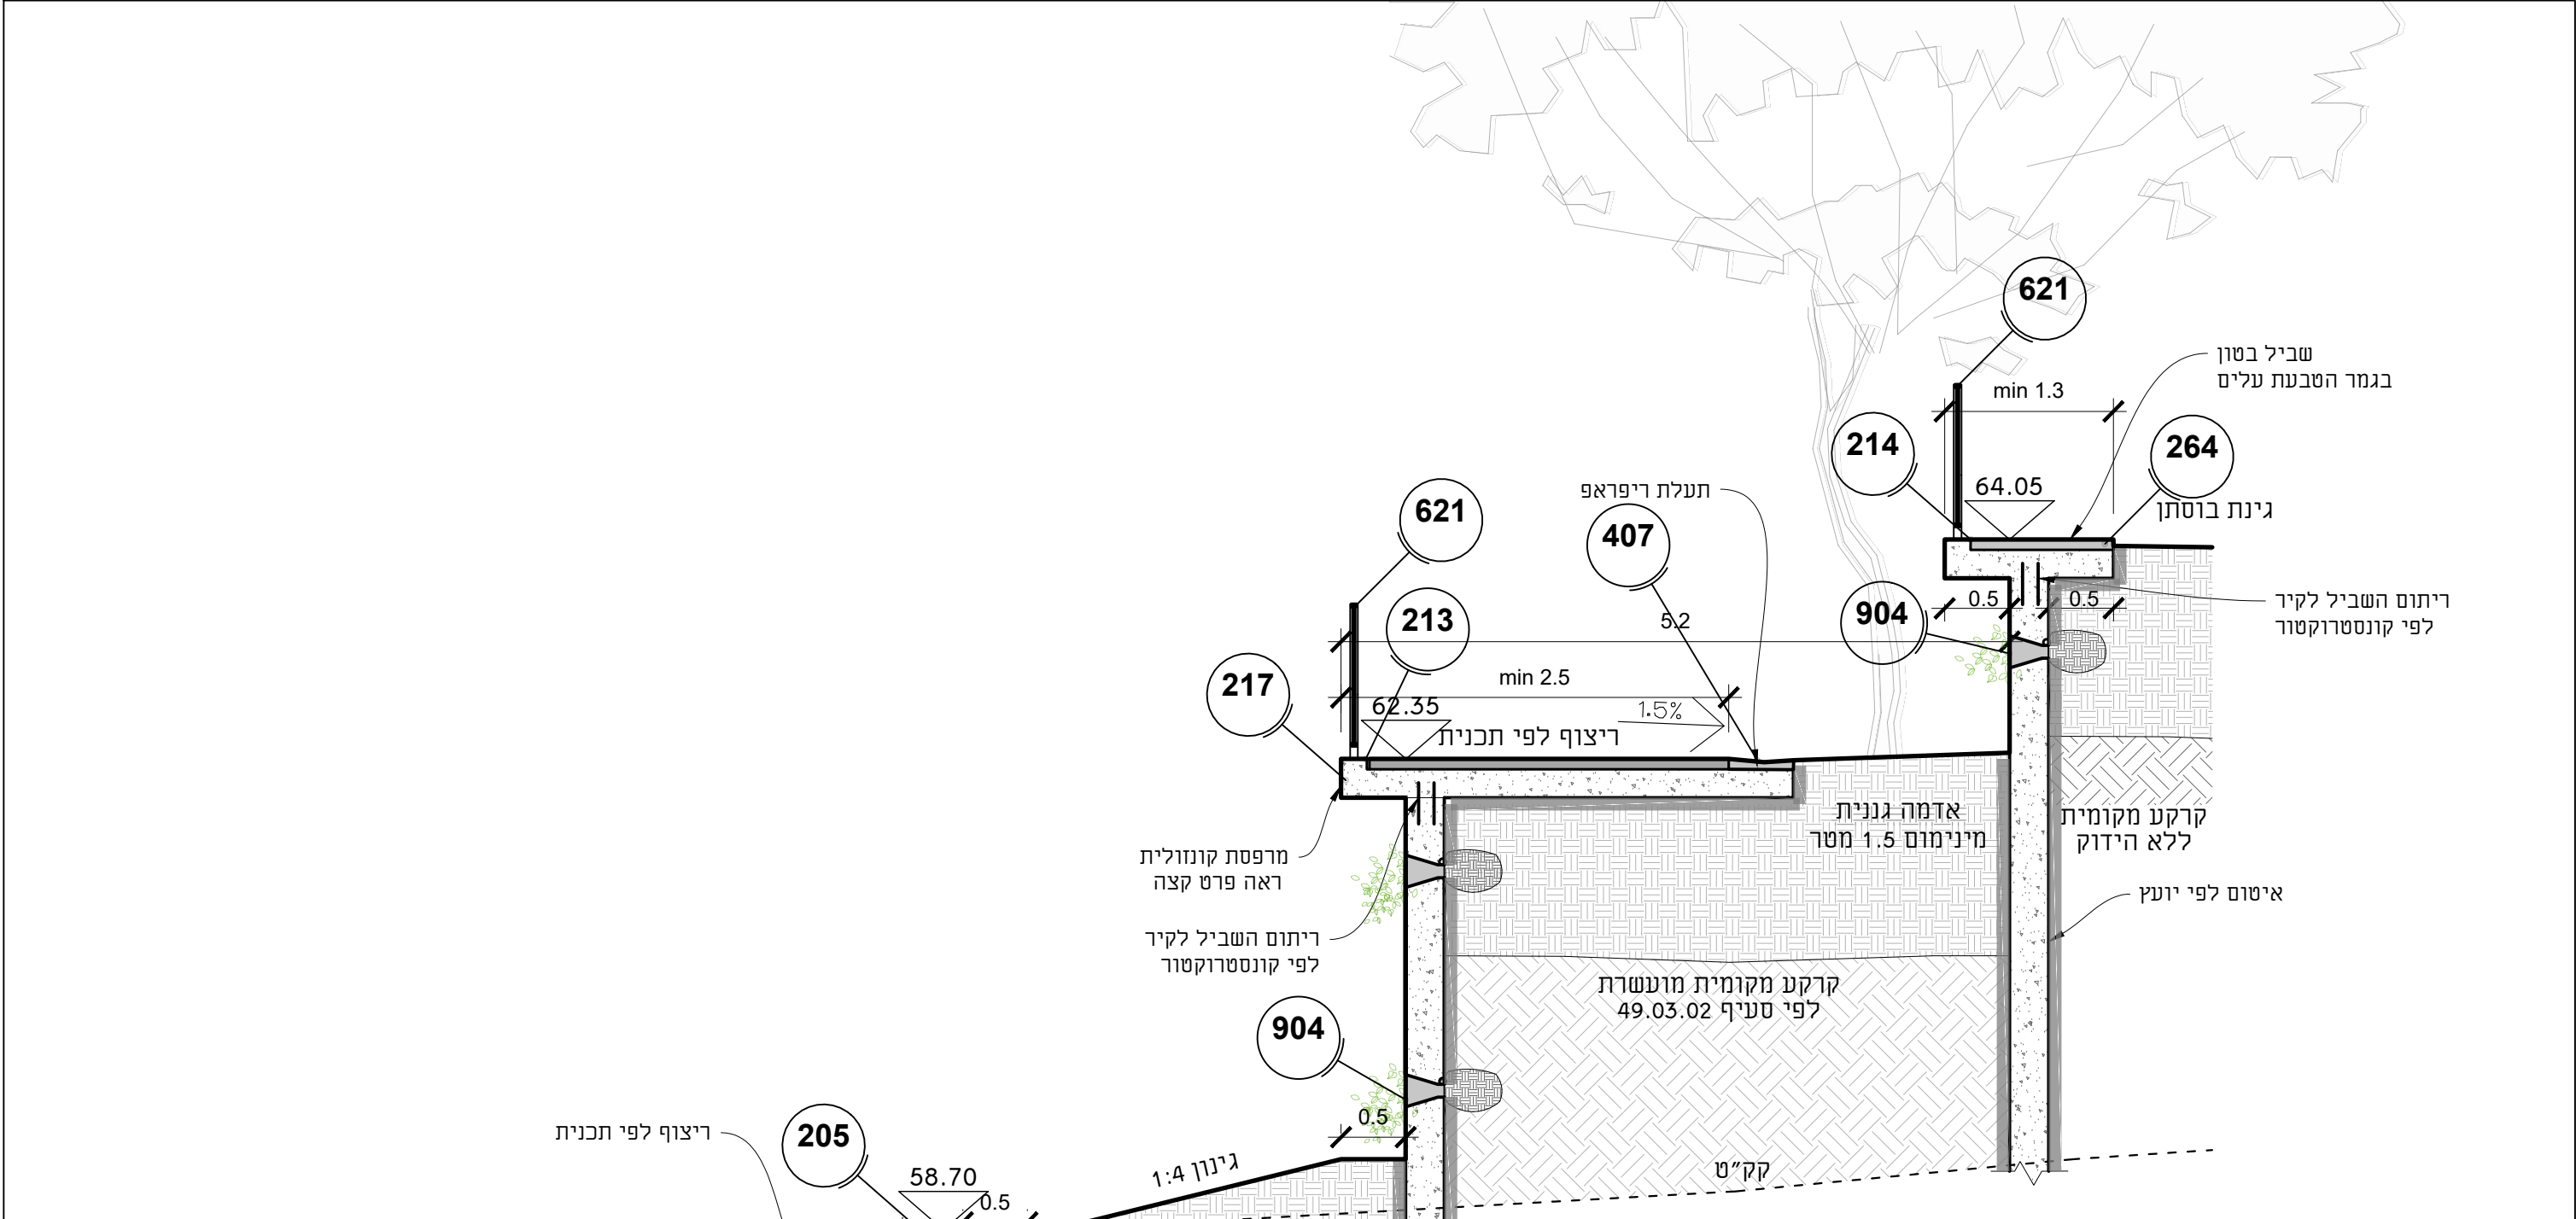



<p>צו 3</p>	<p>תאריך 27.02.25</p>	<p>מאגר המים במצפור שלום</p>	<p>מהדורה 0</p>	<p>לעיון <input type="checkbox"/></p>	<p>למכרז <input checked="" type="checkbox"/></p>	<p>לביצוע <input type="checkbox"/></p>
	<p>קני"מ 1:50</p>	<p>חתימה</p>	<p>REED</p>	<p>רחוב סיריק 21, חיפה 21 Sirik St, Haifa Tel: 04-8679193 office@reed.co.il</p>		

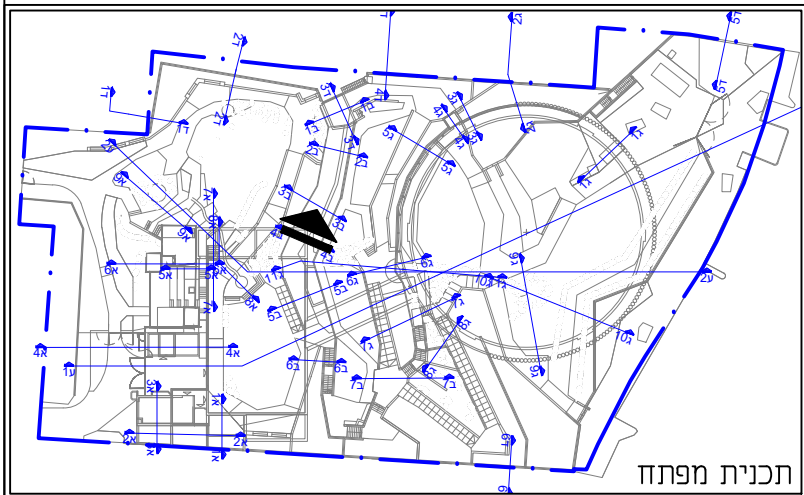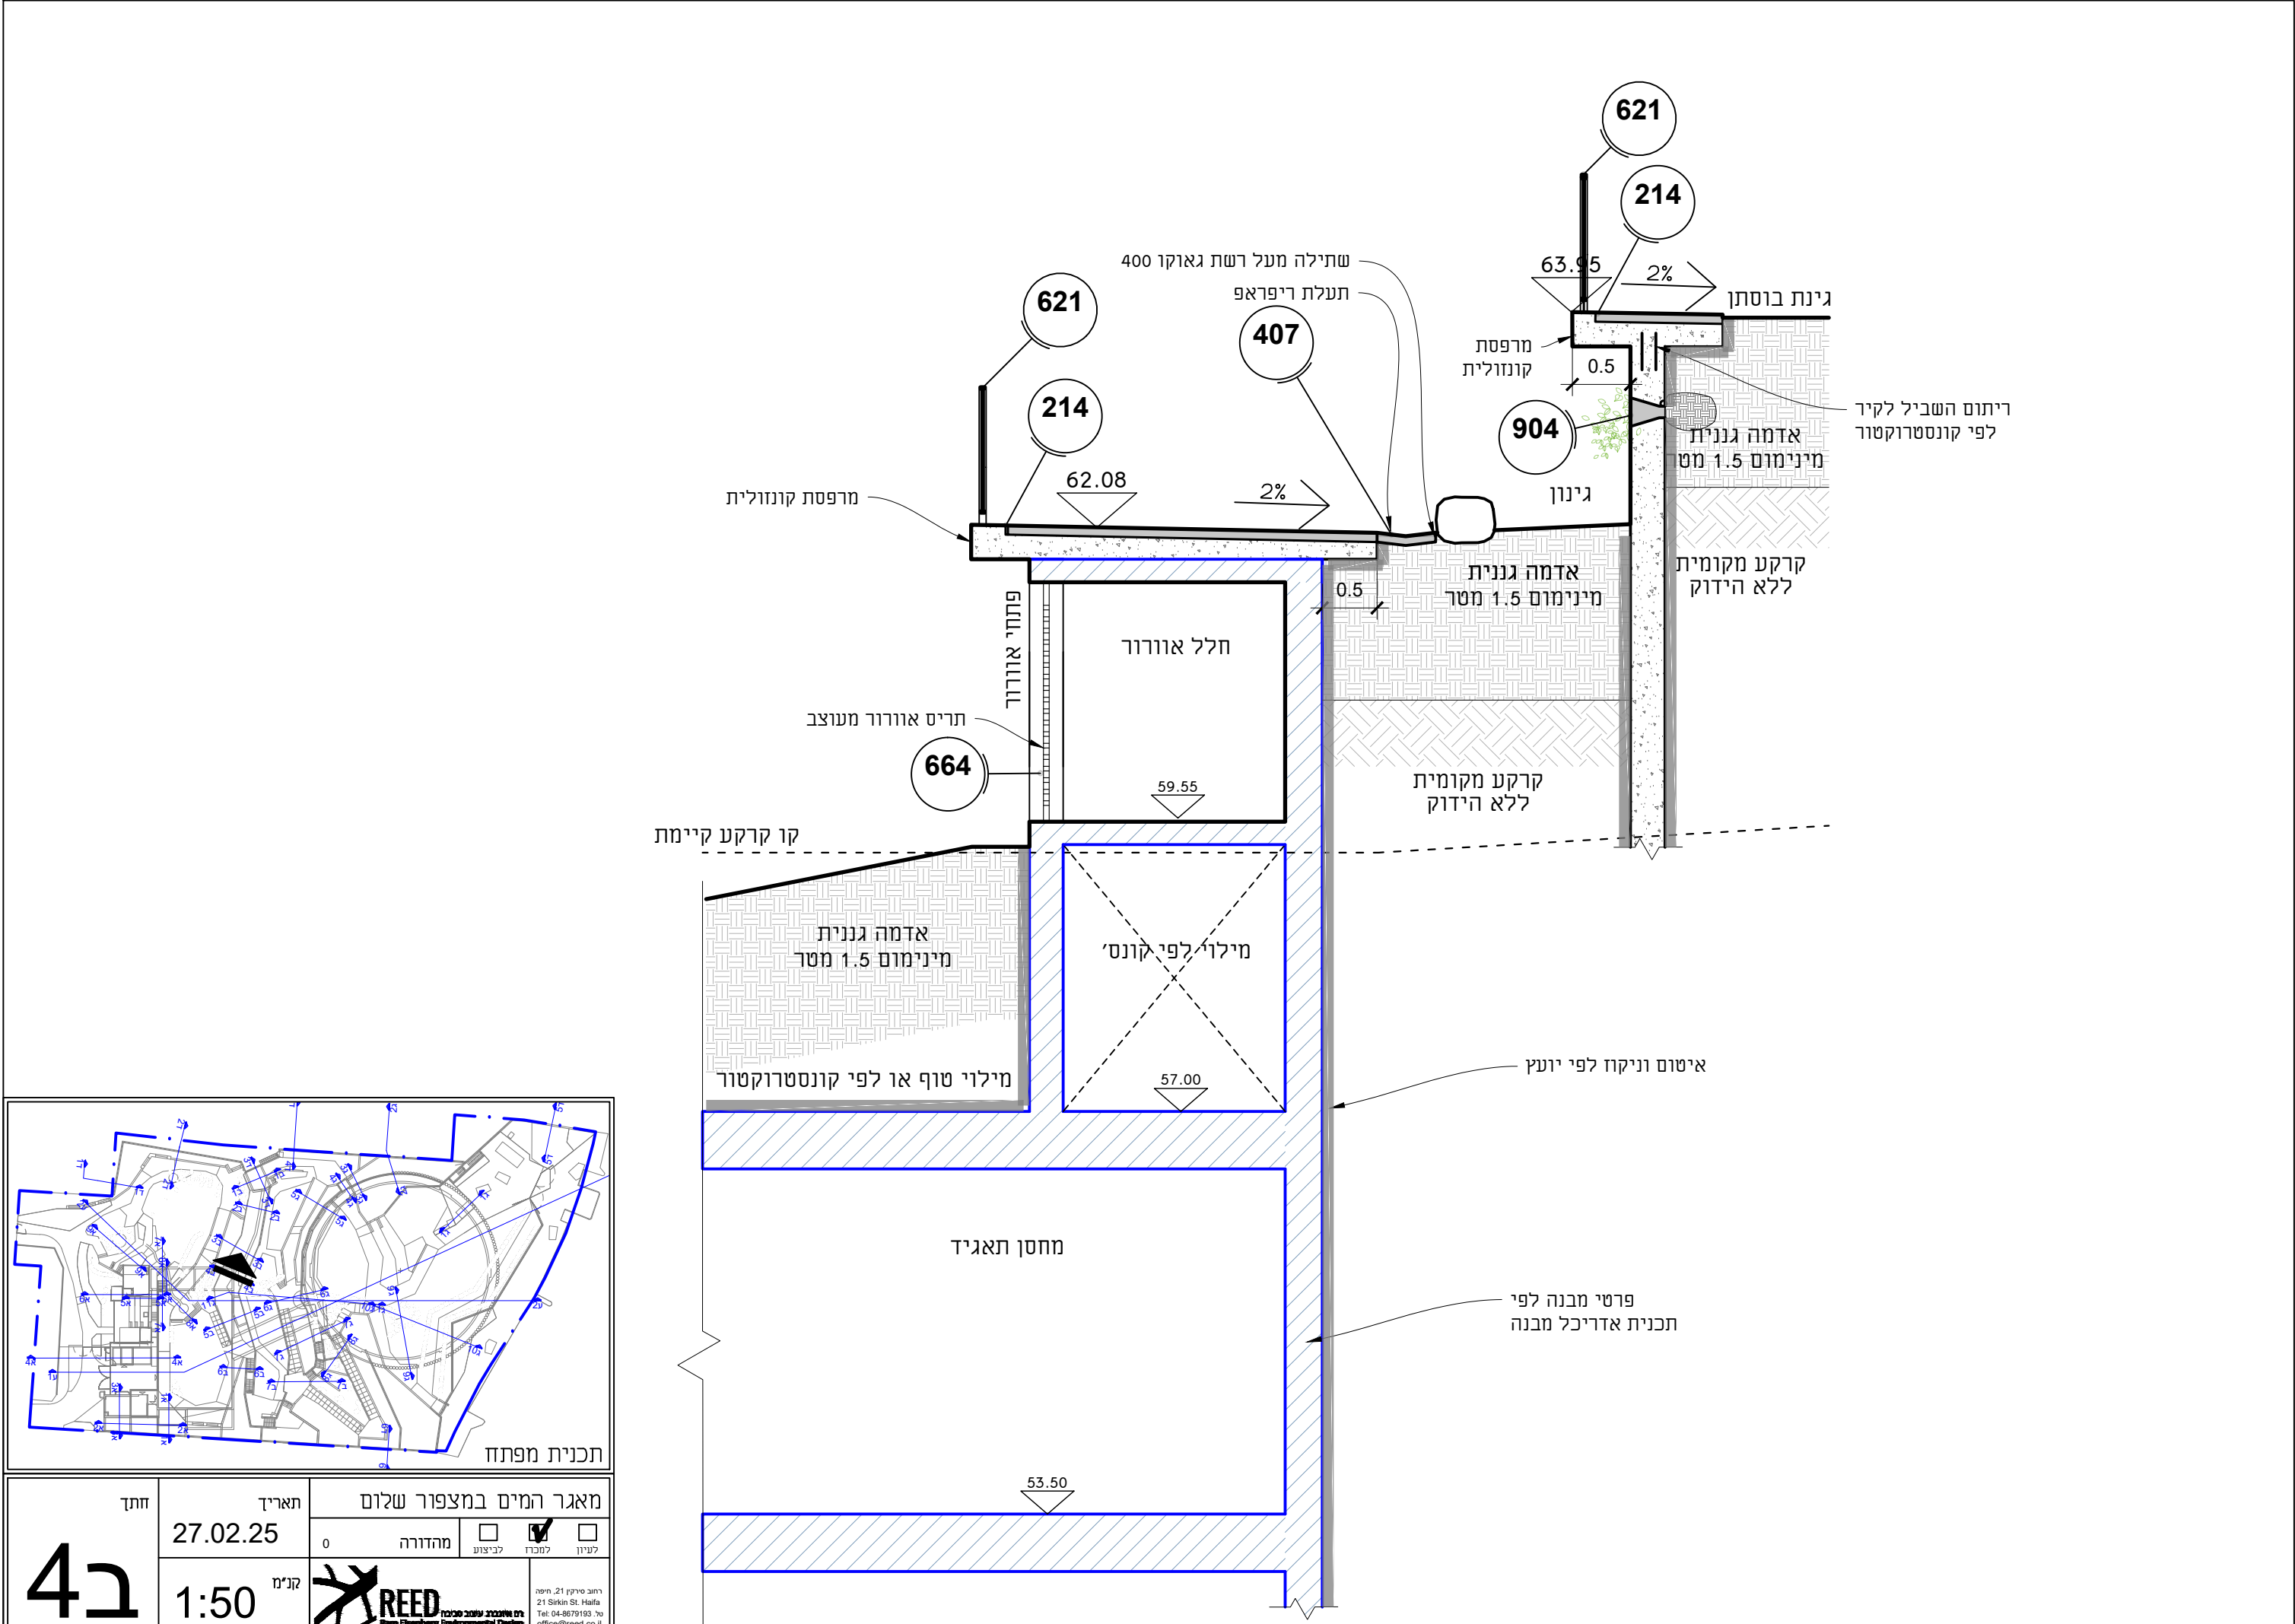



ב4	תאריך	27.02.25	מאגר המים במצפור שלום מהדורה 0	<input type="checkbox"/> לעיון <input checked="" type="checkbox"/> למכרז <input type="checkbox"/> לביצוע
	חתימה	קני"מ 1:50		
רחוב סירקין 21 תל אביב 21 Sirkin St. Haifa Tel: 04-8679193 office@reed.co.il				

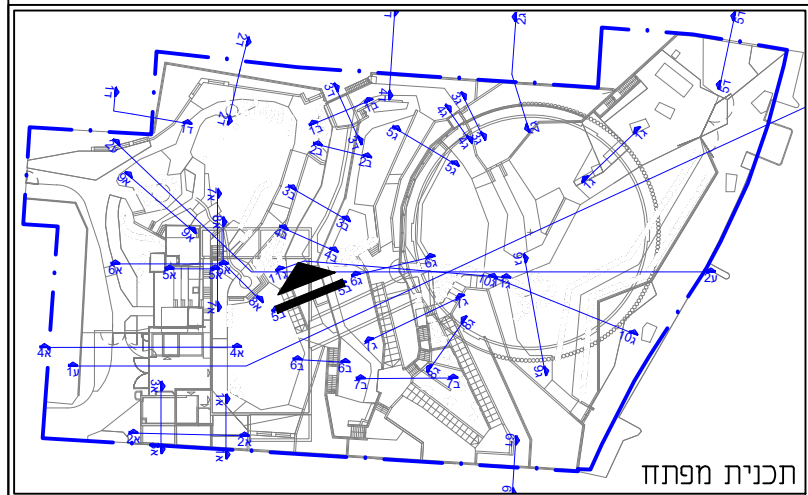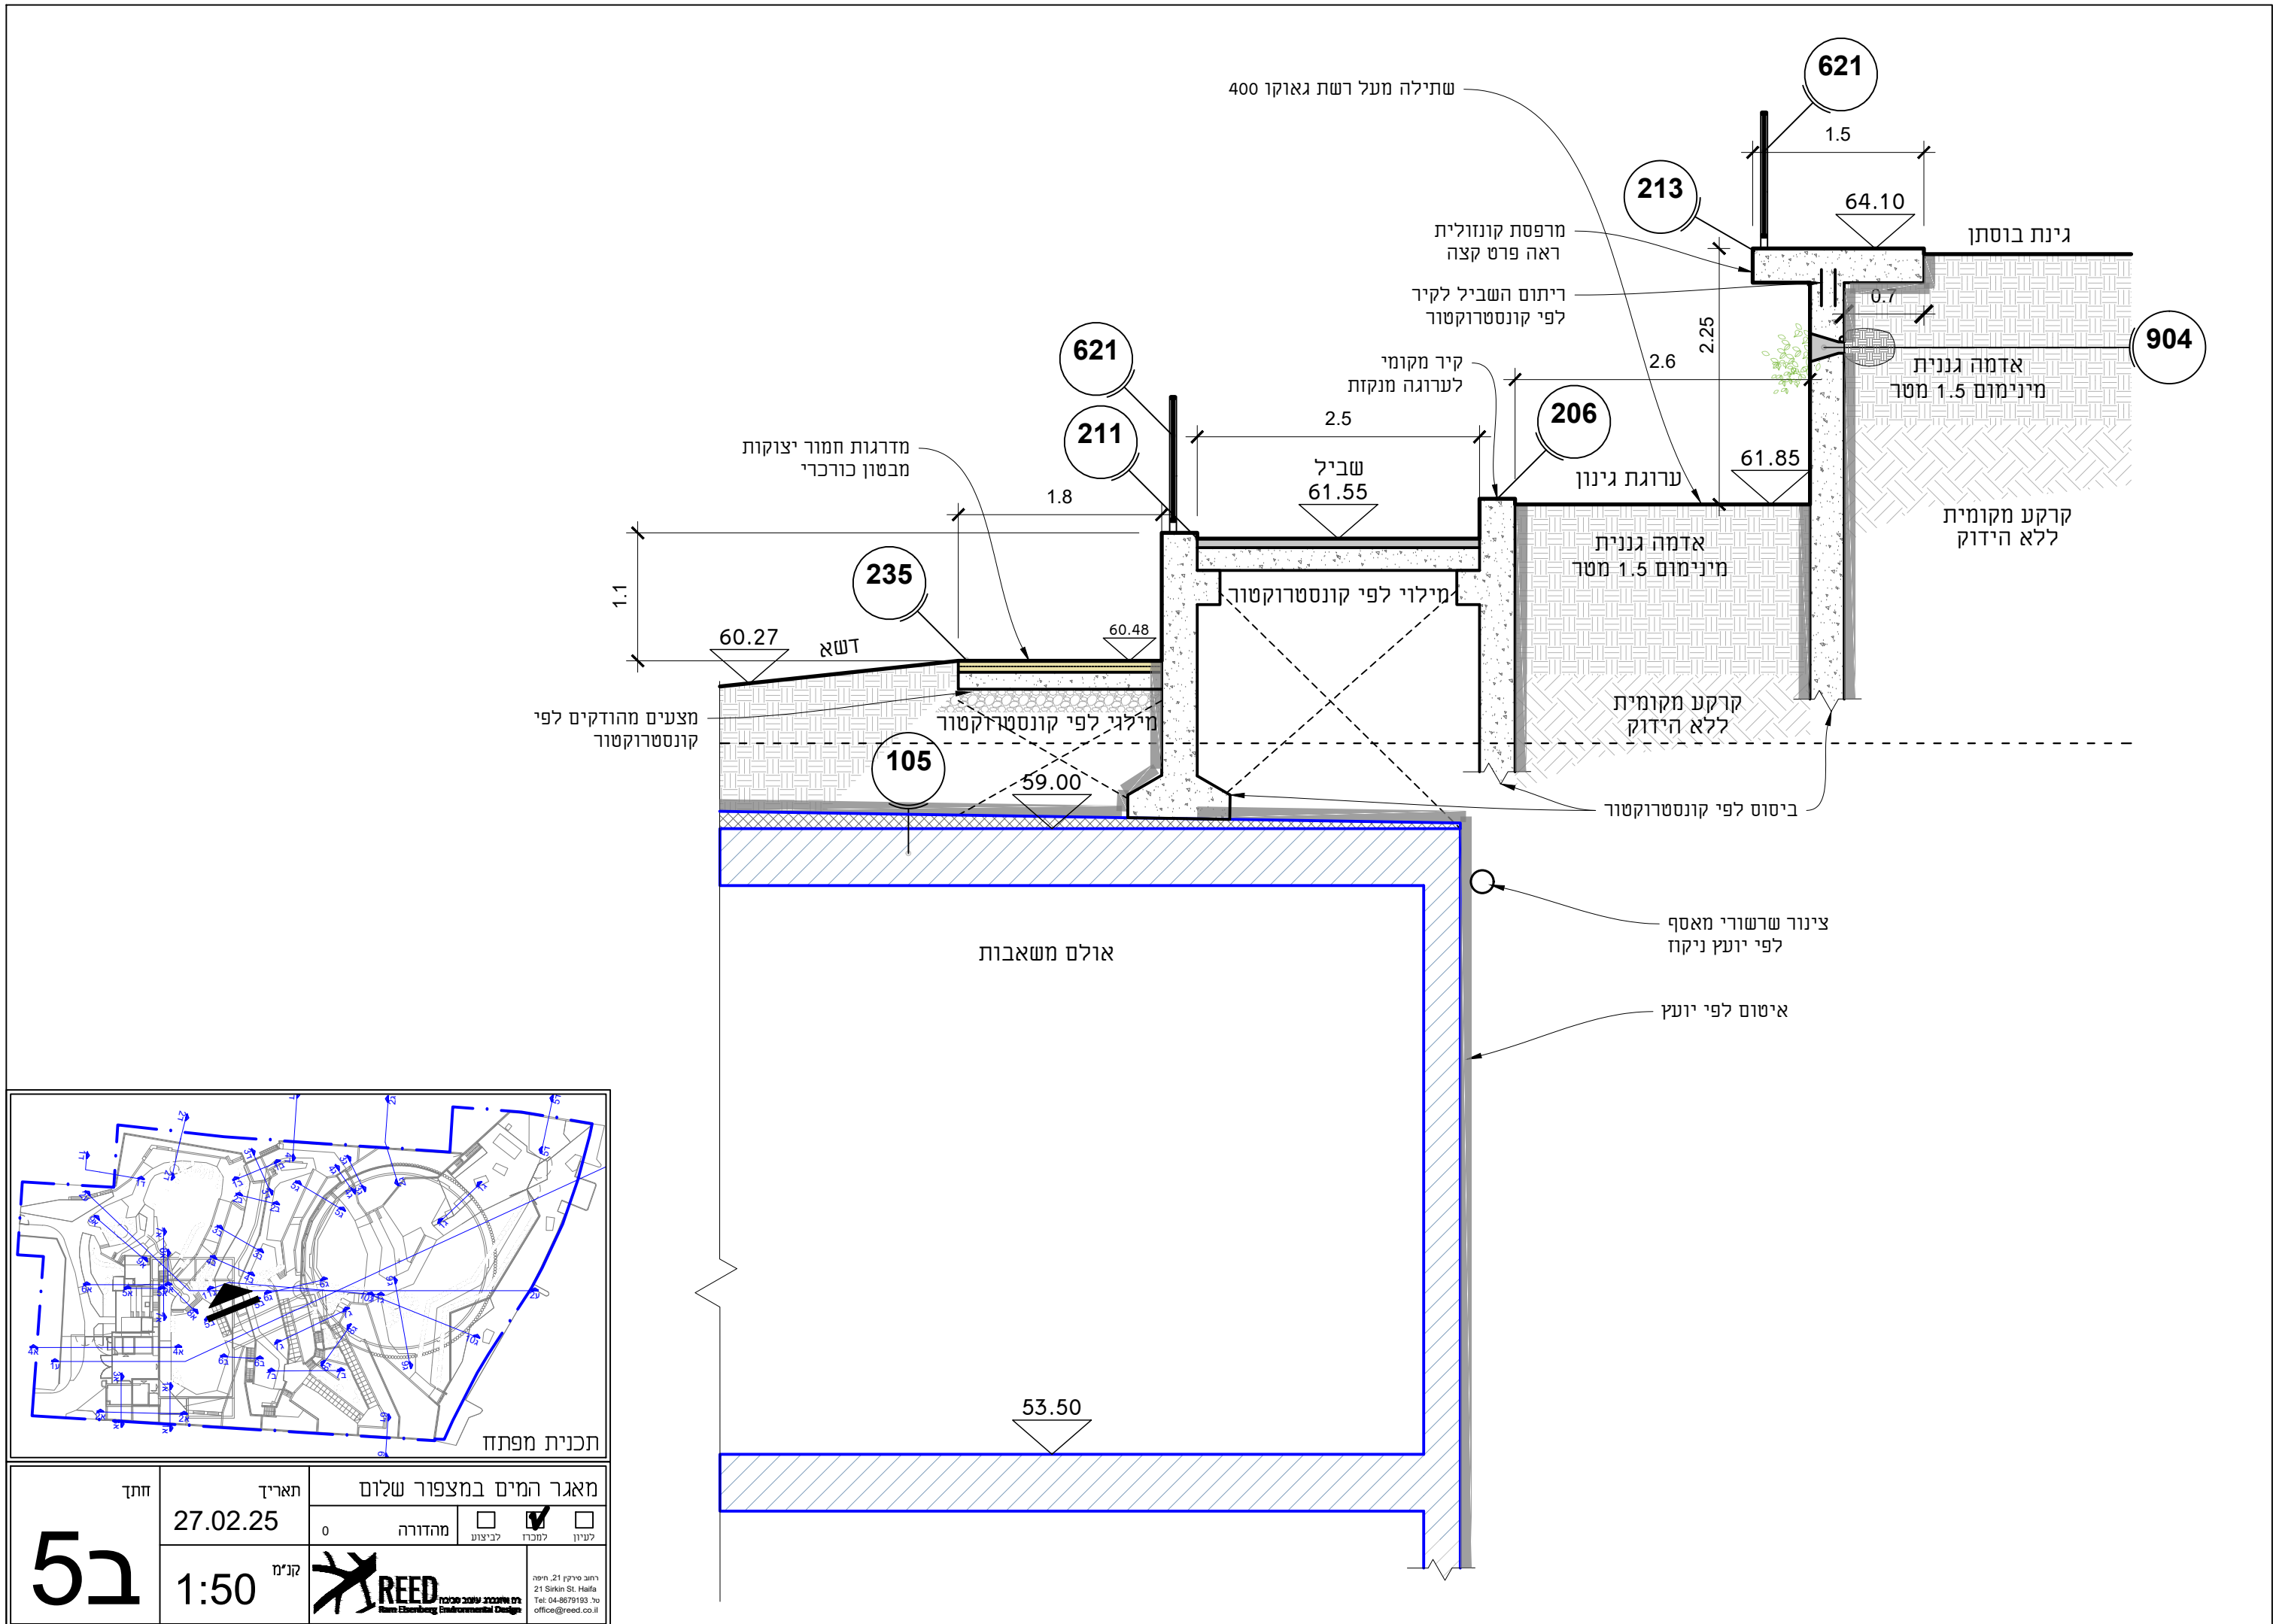



ב5	חתימה	תאריך	מאגר המים במצפור שלום		
		27.02.25	0	<input type="checkbox"/> מהדורה	<input type="checkbox"/> לביצוע
1:50	קנין				
רחוב סירקין 21, תל אביב 21 Sirkin St. Haifa Tel: 04-8679193, fax: office@reed.co.il					

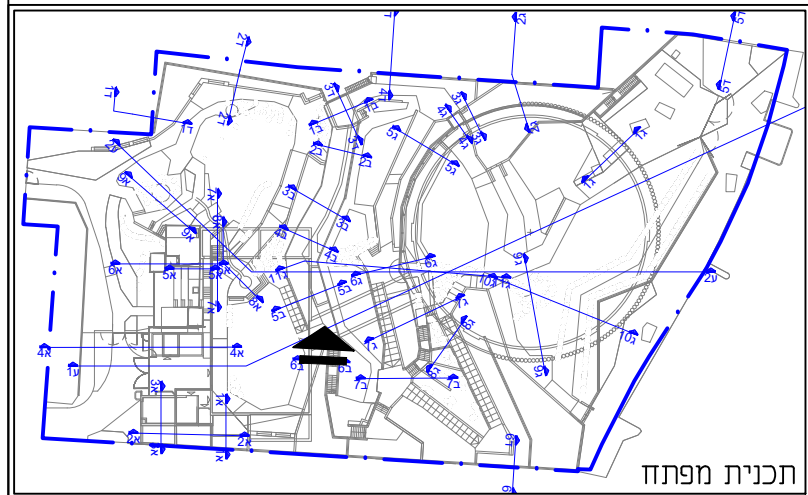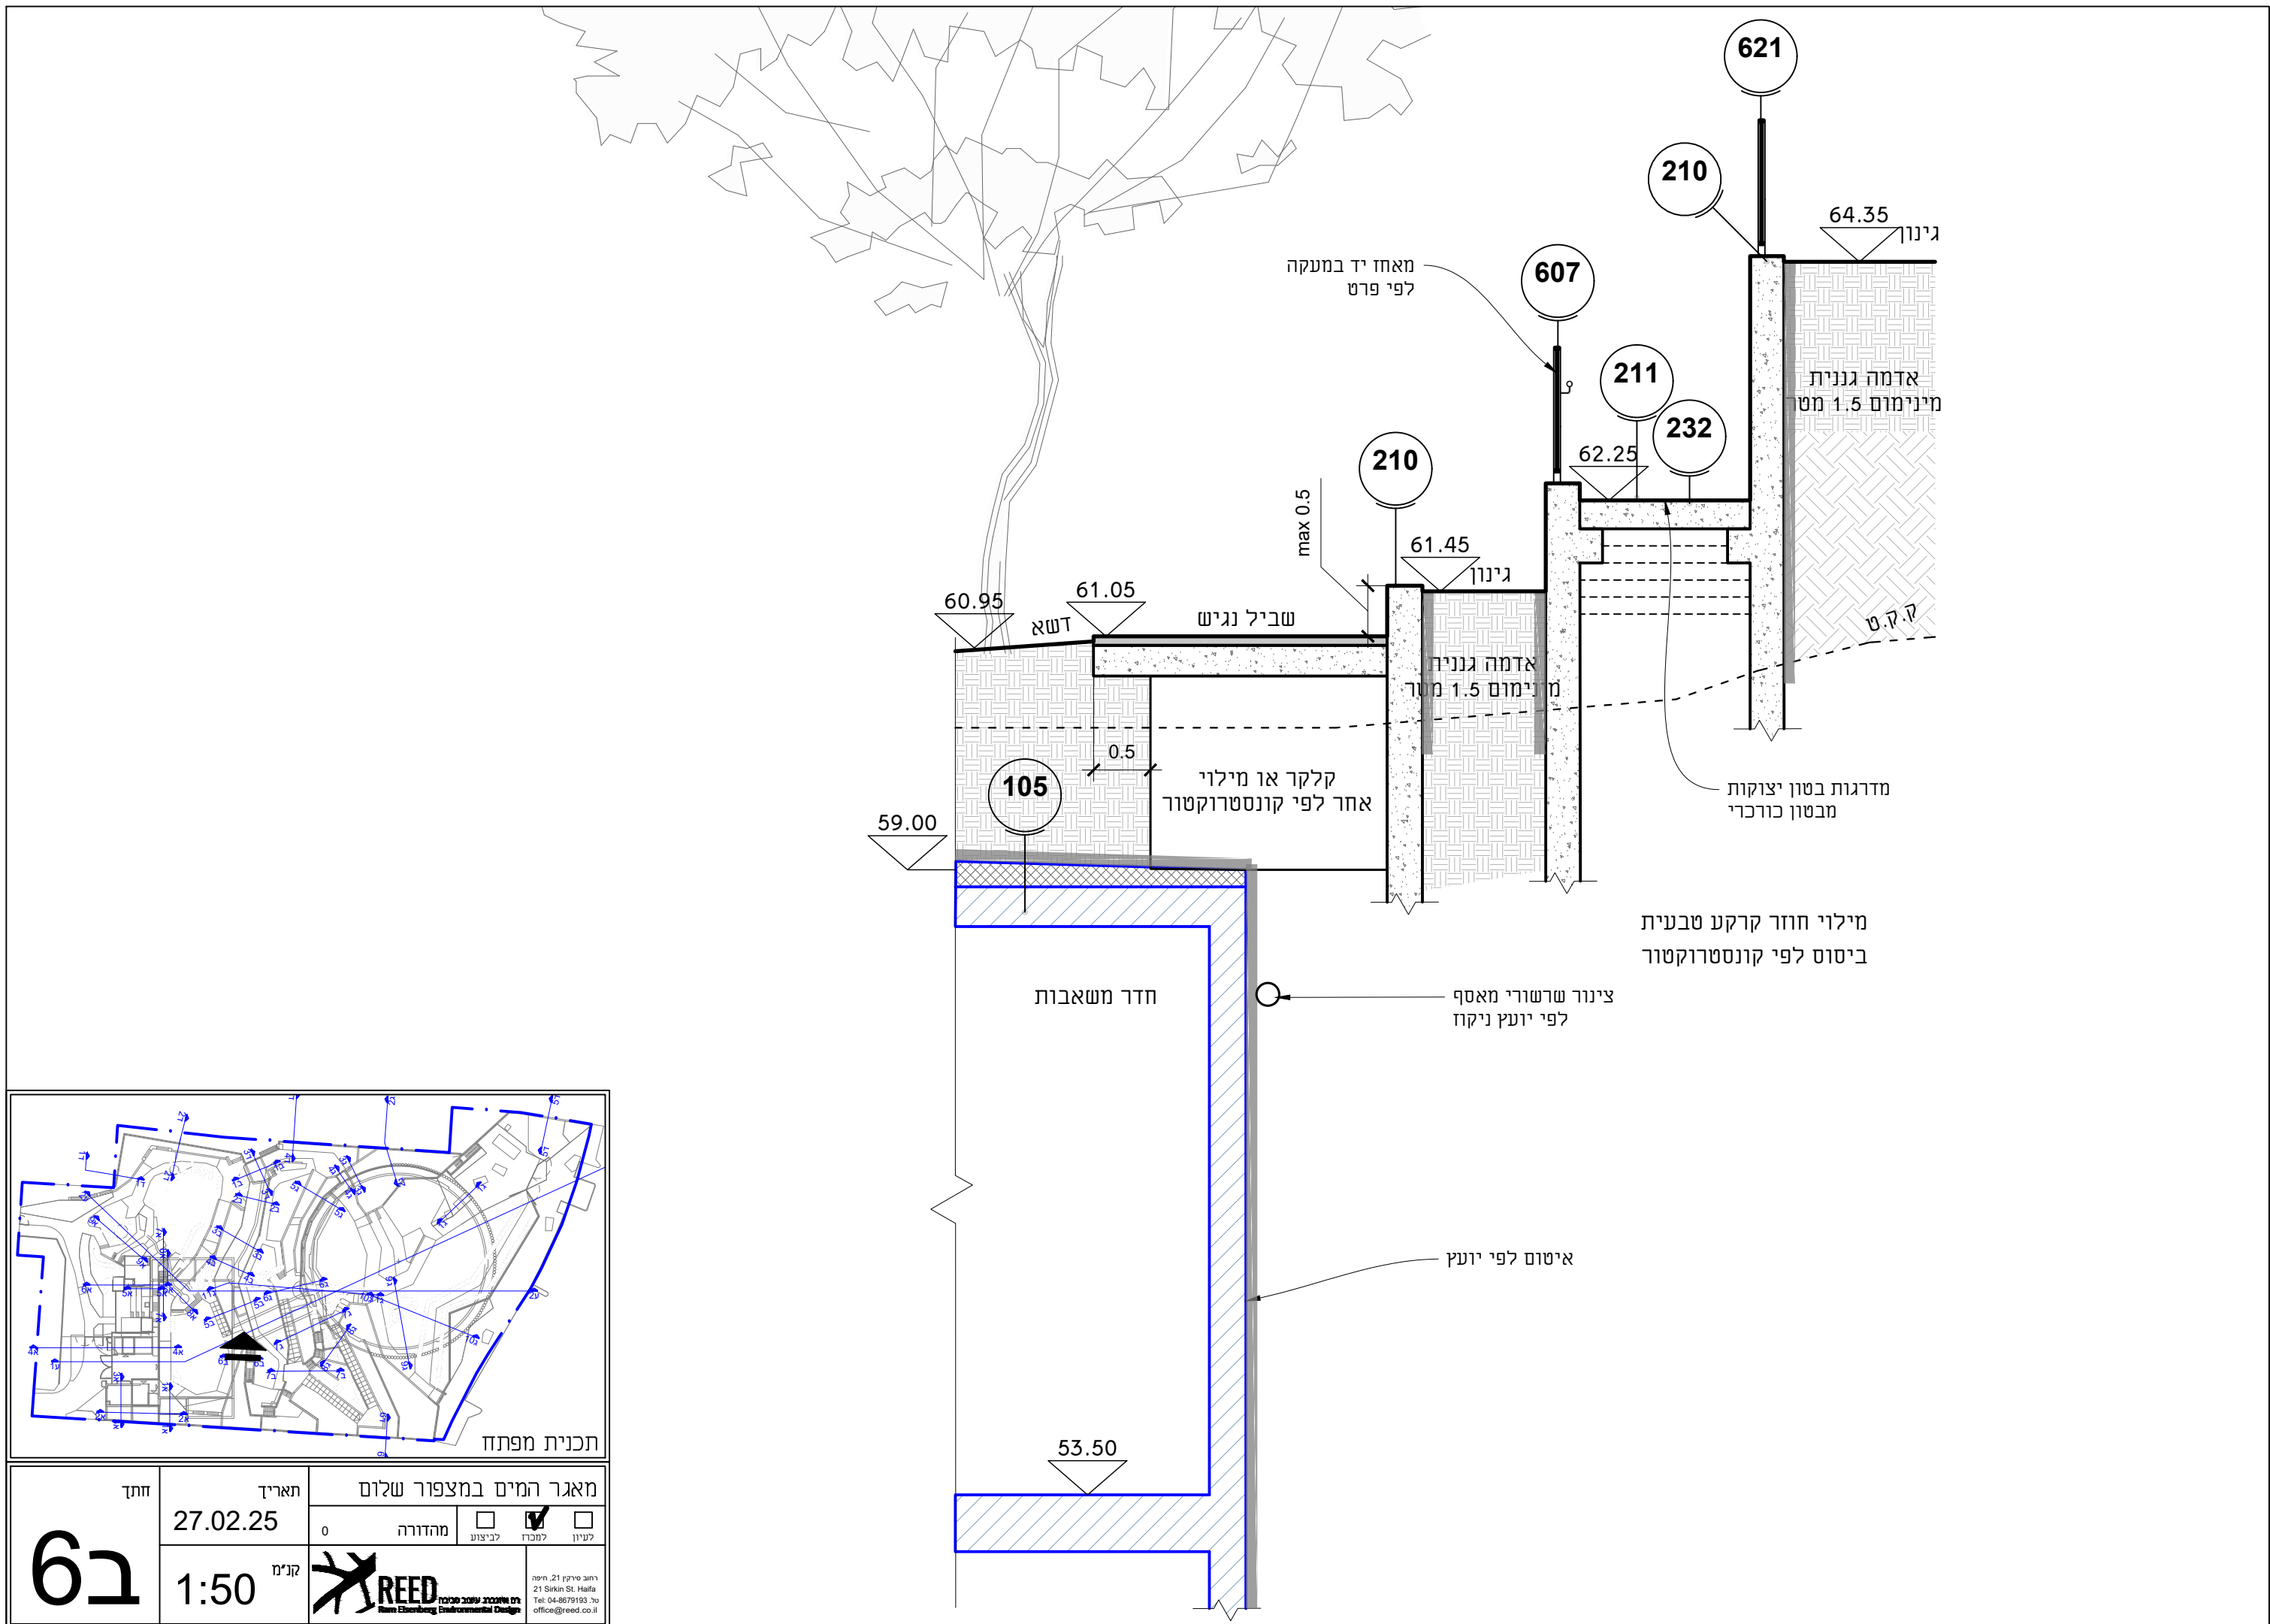

ב6	חתימה	תאריך	מאגר המים במצפור שלום		
		27.02.25	0	<input type="checkbox"/> מהדורה	<input checked="" type="checkbox"/> לביצוע
	קניין	1:50			
			רחוב סירקין 21 תל אביב 21 Sirkin St. Haifa Tel: 04-8679193 office@reed.co.il		

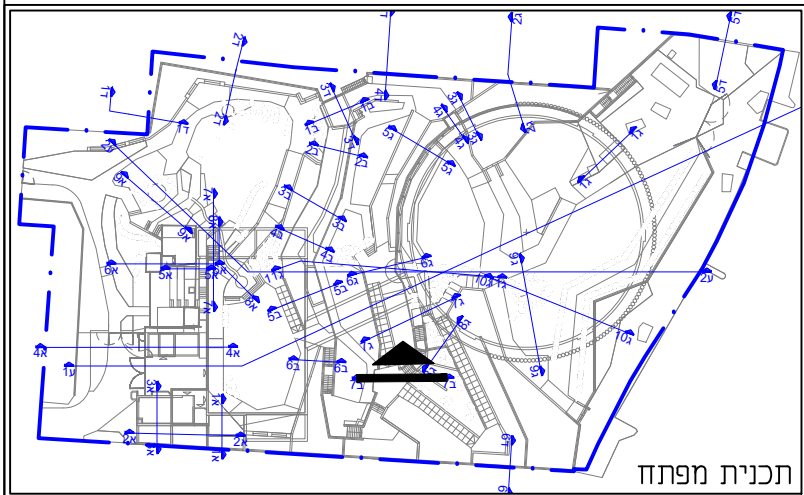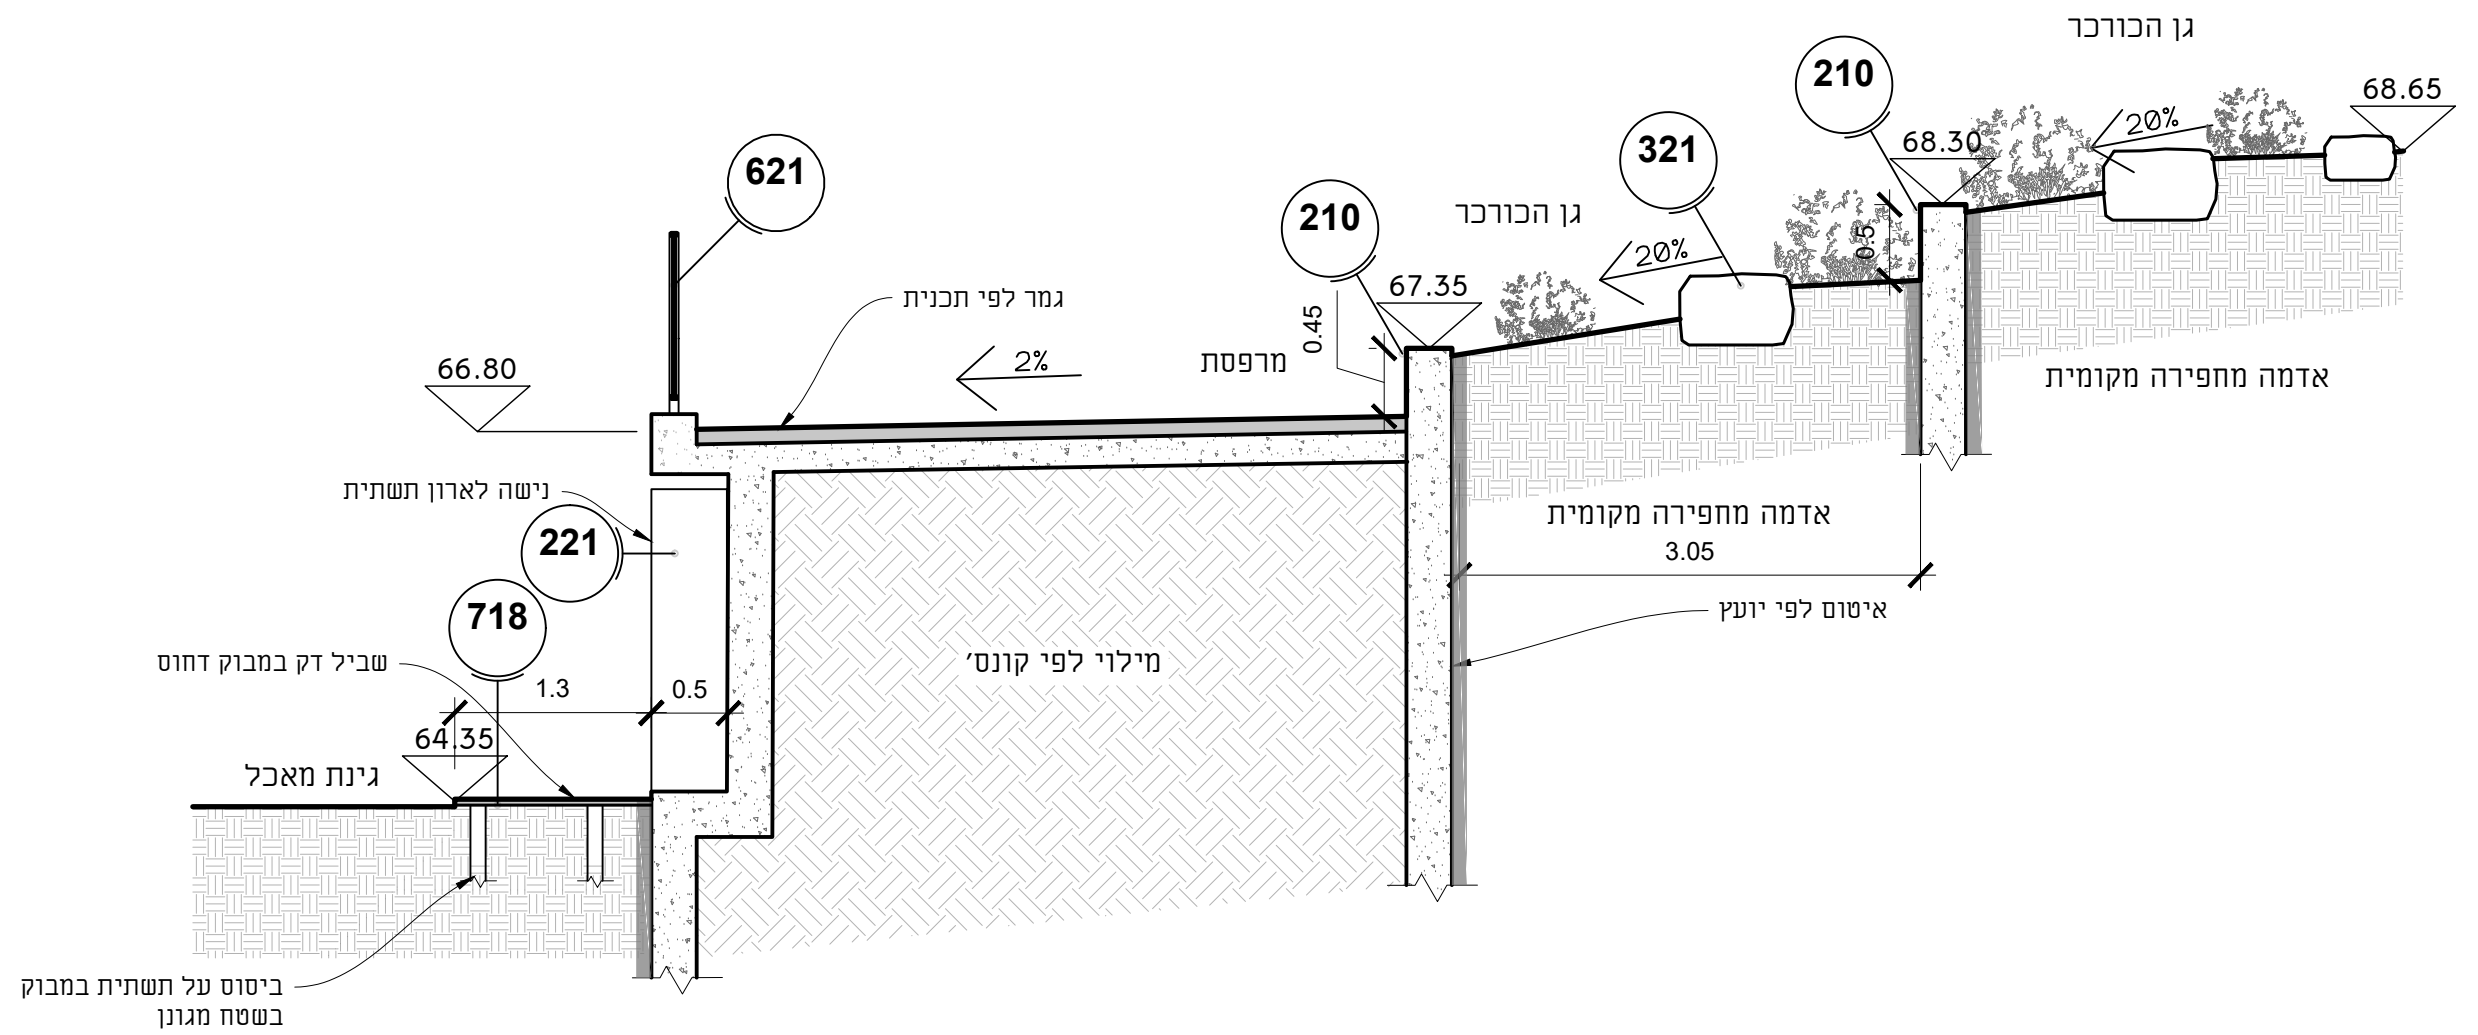

7	חתימה	תאריך	מאגר המים במצפור שלום		
	27.02.25	0	מהדורה	<input type="checkbox"/> לביצוע	<input checked="" type="checkbox"/> למזכיר
1:50	קניין	REED		רחוב סירקין 21, חיפה 21 Sirkin St., Haifa Tel: 04-8679193 office@reed.co.il	

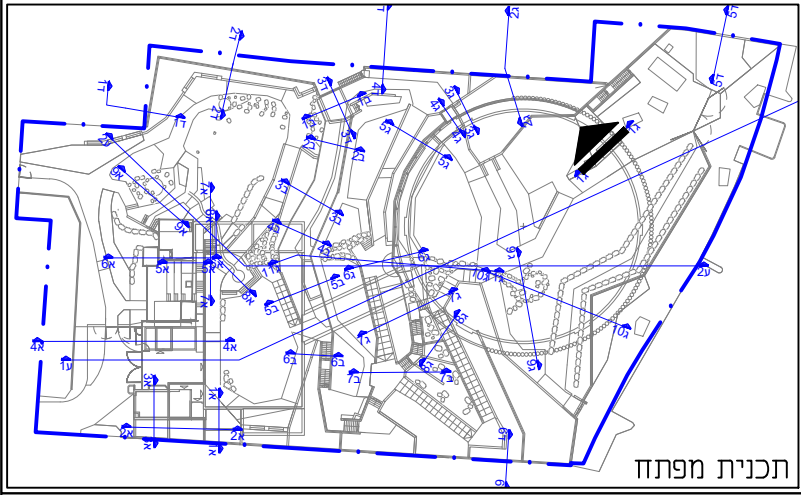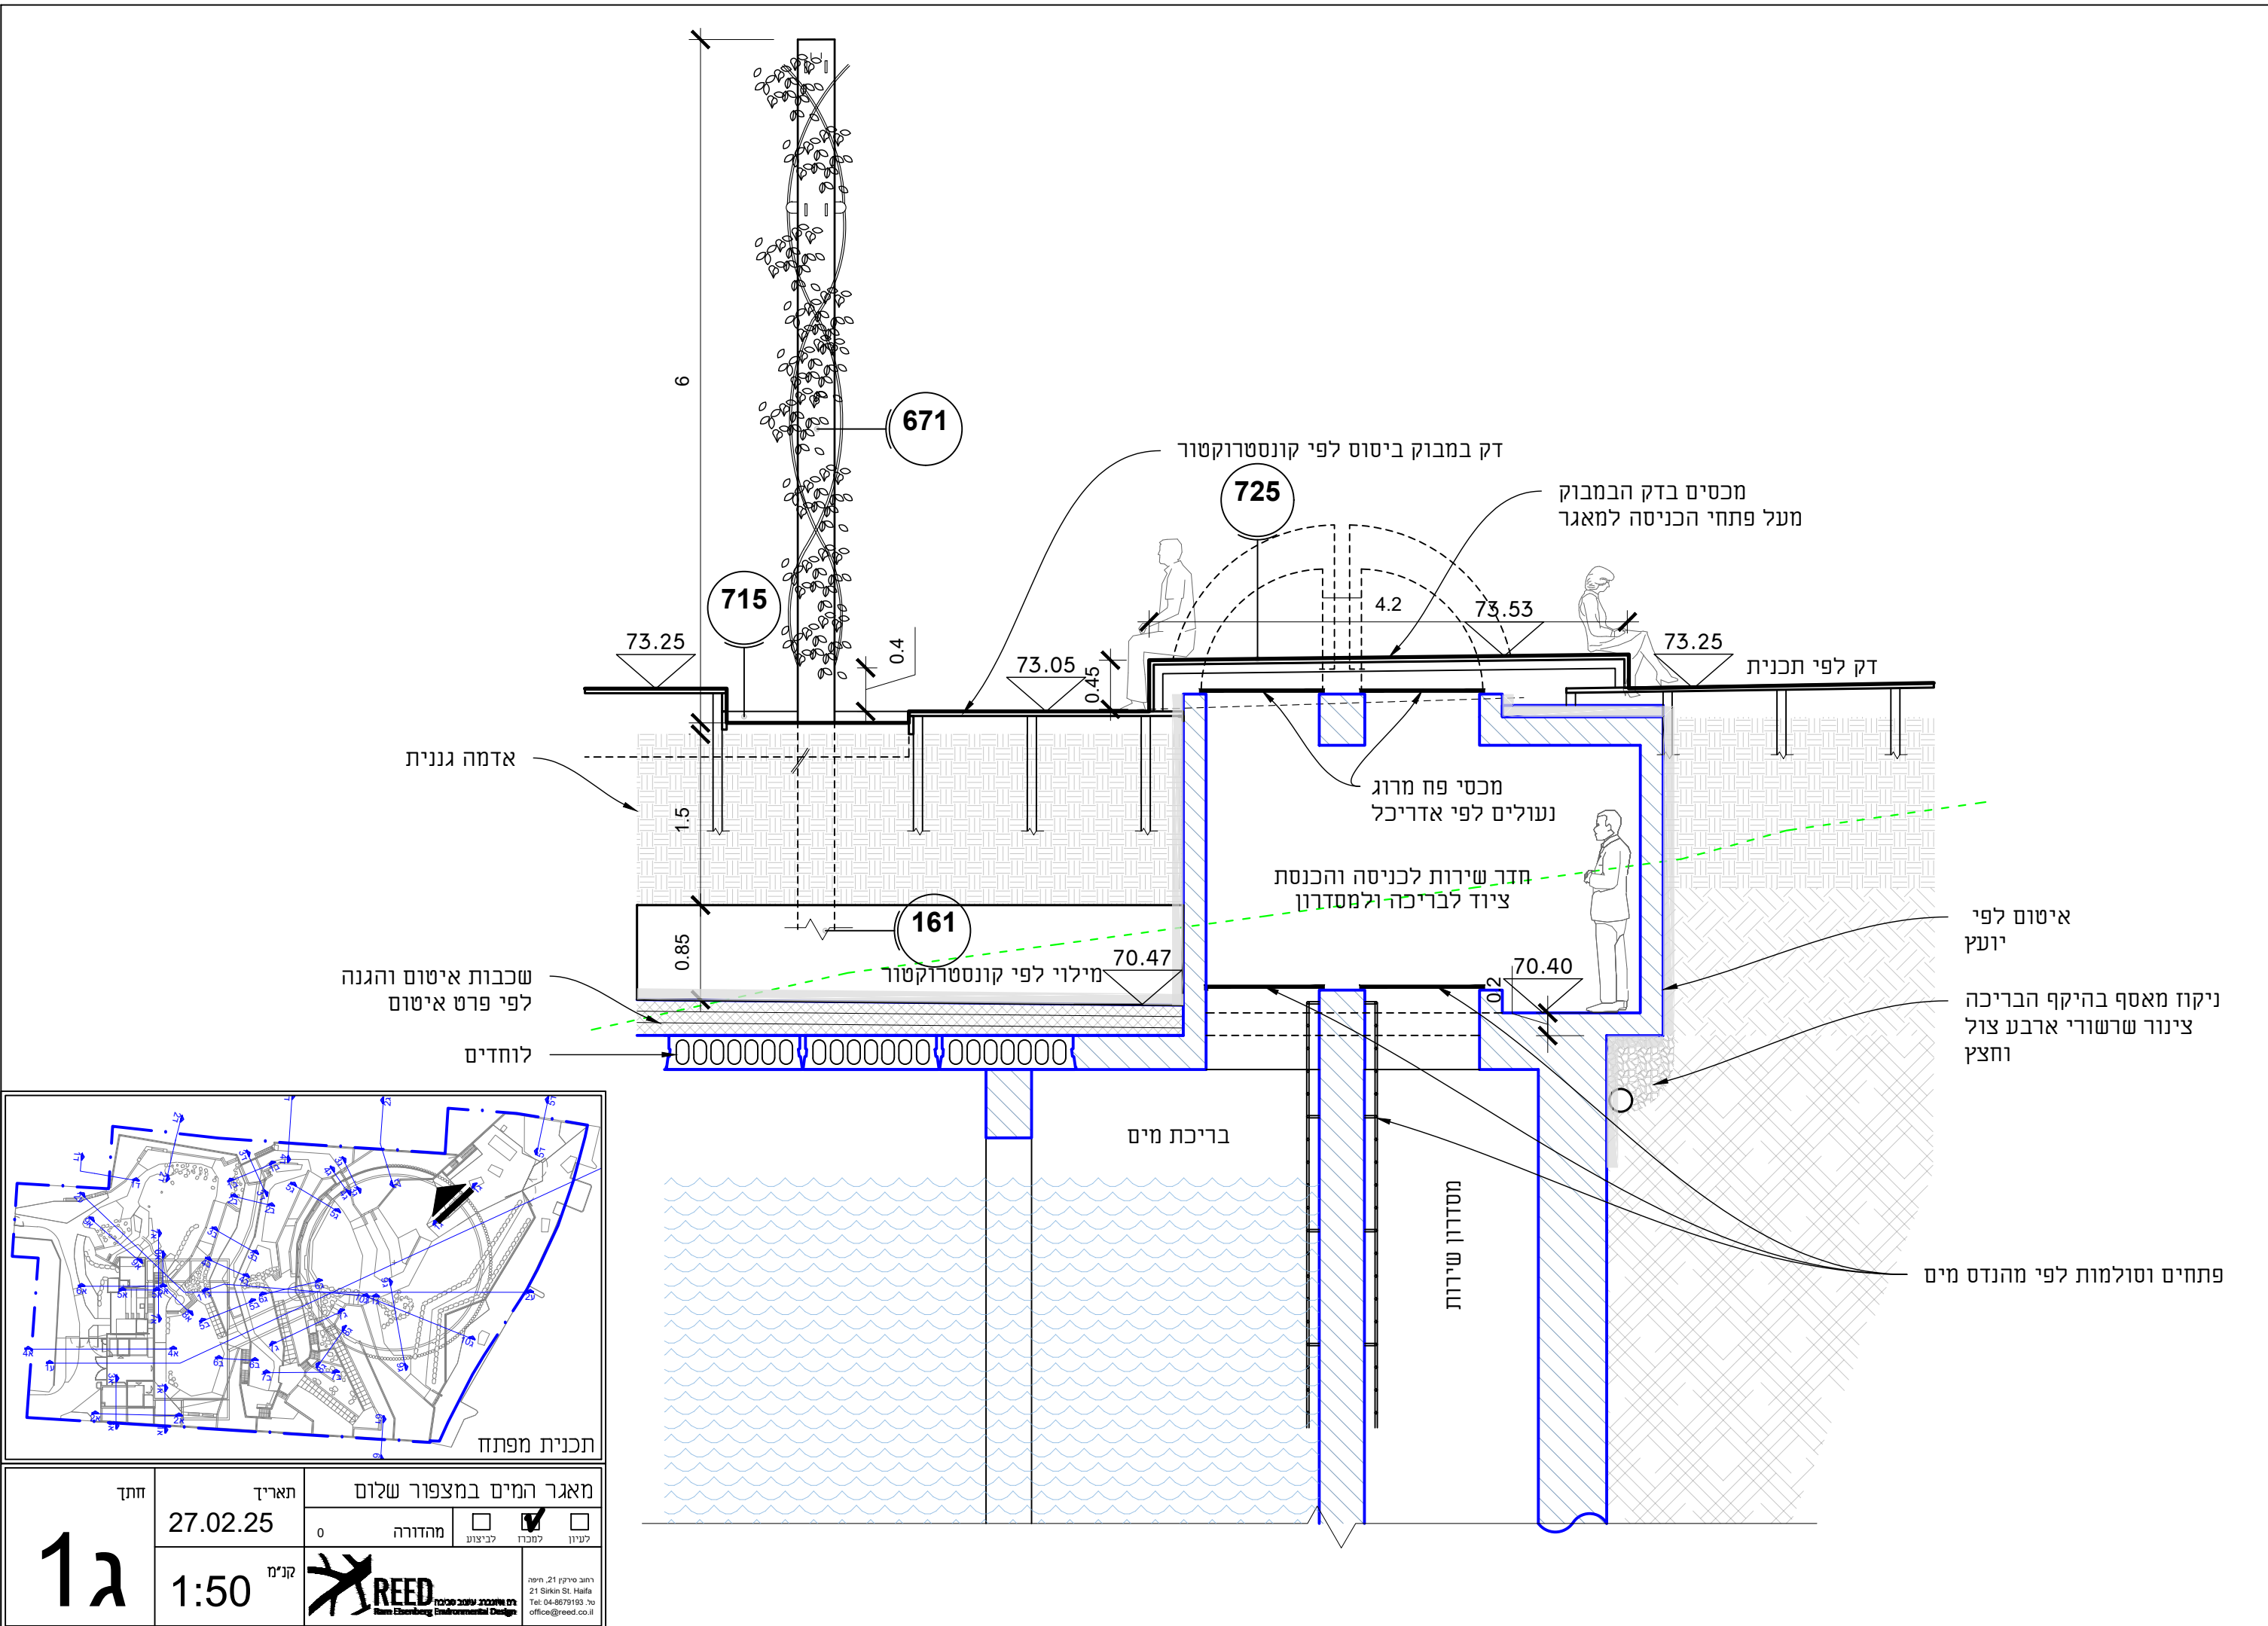

ג1	חתימה	תאריך	מאגר המים במצפור שלום		
		27.02.25	0	<input type="checkbox"/> לביצוע	<input checked="" type="checkbox"/> למכרז
קניין		1:50			
רחוב סירקין 21 תל אביב		רחוב סירקין 21 תל אביב 21 Sirkin St. Haifa Tel: 04-8679193 office@reed.co.il			

דשא סינטטי על רצפת בטון בשטח מתקני משחק

אדמת גן על גג מבנה לפי מפרט

803
 מילוי לפי קונסטרוקטור
 יריעה גאו טכנית לסינון
 שכבה מנקזת עשויה טוף
 בעובי מינימלי של 10 ס"מ
 שכבות איטום והגנה
 לוחדים

פתח אוורור לבריכה
 לפי תכנית קונסטרוקטור

בריכת מים 69.00

צינור ניקוז 4"

תריס אוורור
 הבריכה לפי פרט אדריכלות

מתקן לשבירת אנרגיה
 עשוי ריפראפ חלוקי נחל

621

210

איטום לפי יועץ

אדמה גננית
 מין 1.5 מטר

מילוי קרקע מקומית

חיבור לקרקע טבעית

63.84


67.65

קיר כלונסאות

מסדרון שירות

60.50



רצפת הבריכה 60.50

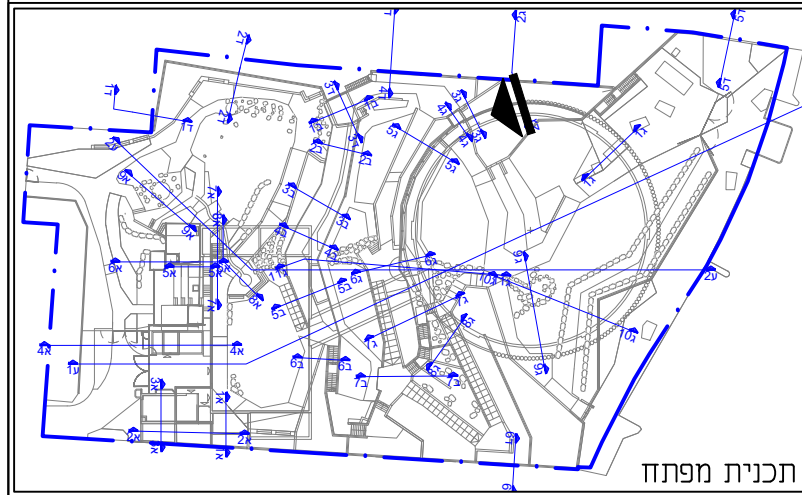





תכנית מפתח

2ג	תאריך	27.02.25	<input type="checkbox"/> מהדורה <input checked="" type="checkbox"/> לביצוע <input type="checkbox"/> למכרז <input type="checkbox"/> לעיון
	חתימה	קני"מ 1:50	
מאגר המים במצפור שלום		רחוב סיריק 21 חיפה 21 Sirik St. Haifa Tel: 04-8679193 office@reed.co.il	





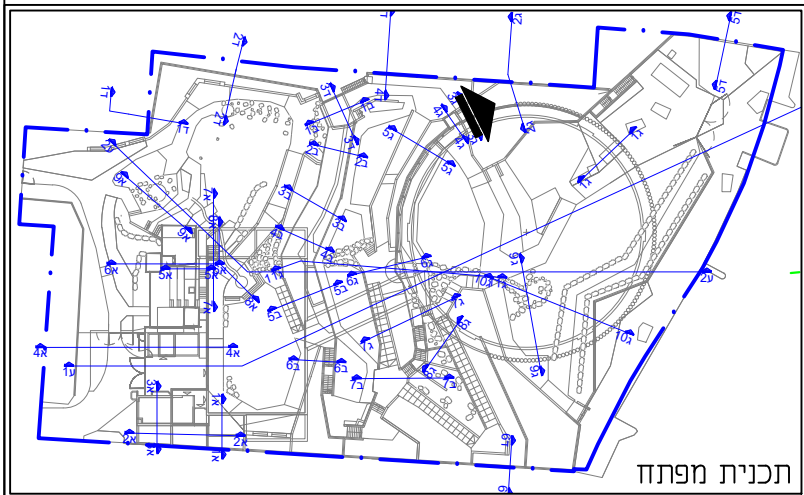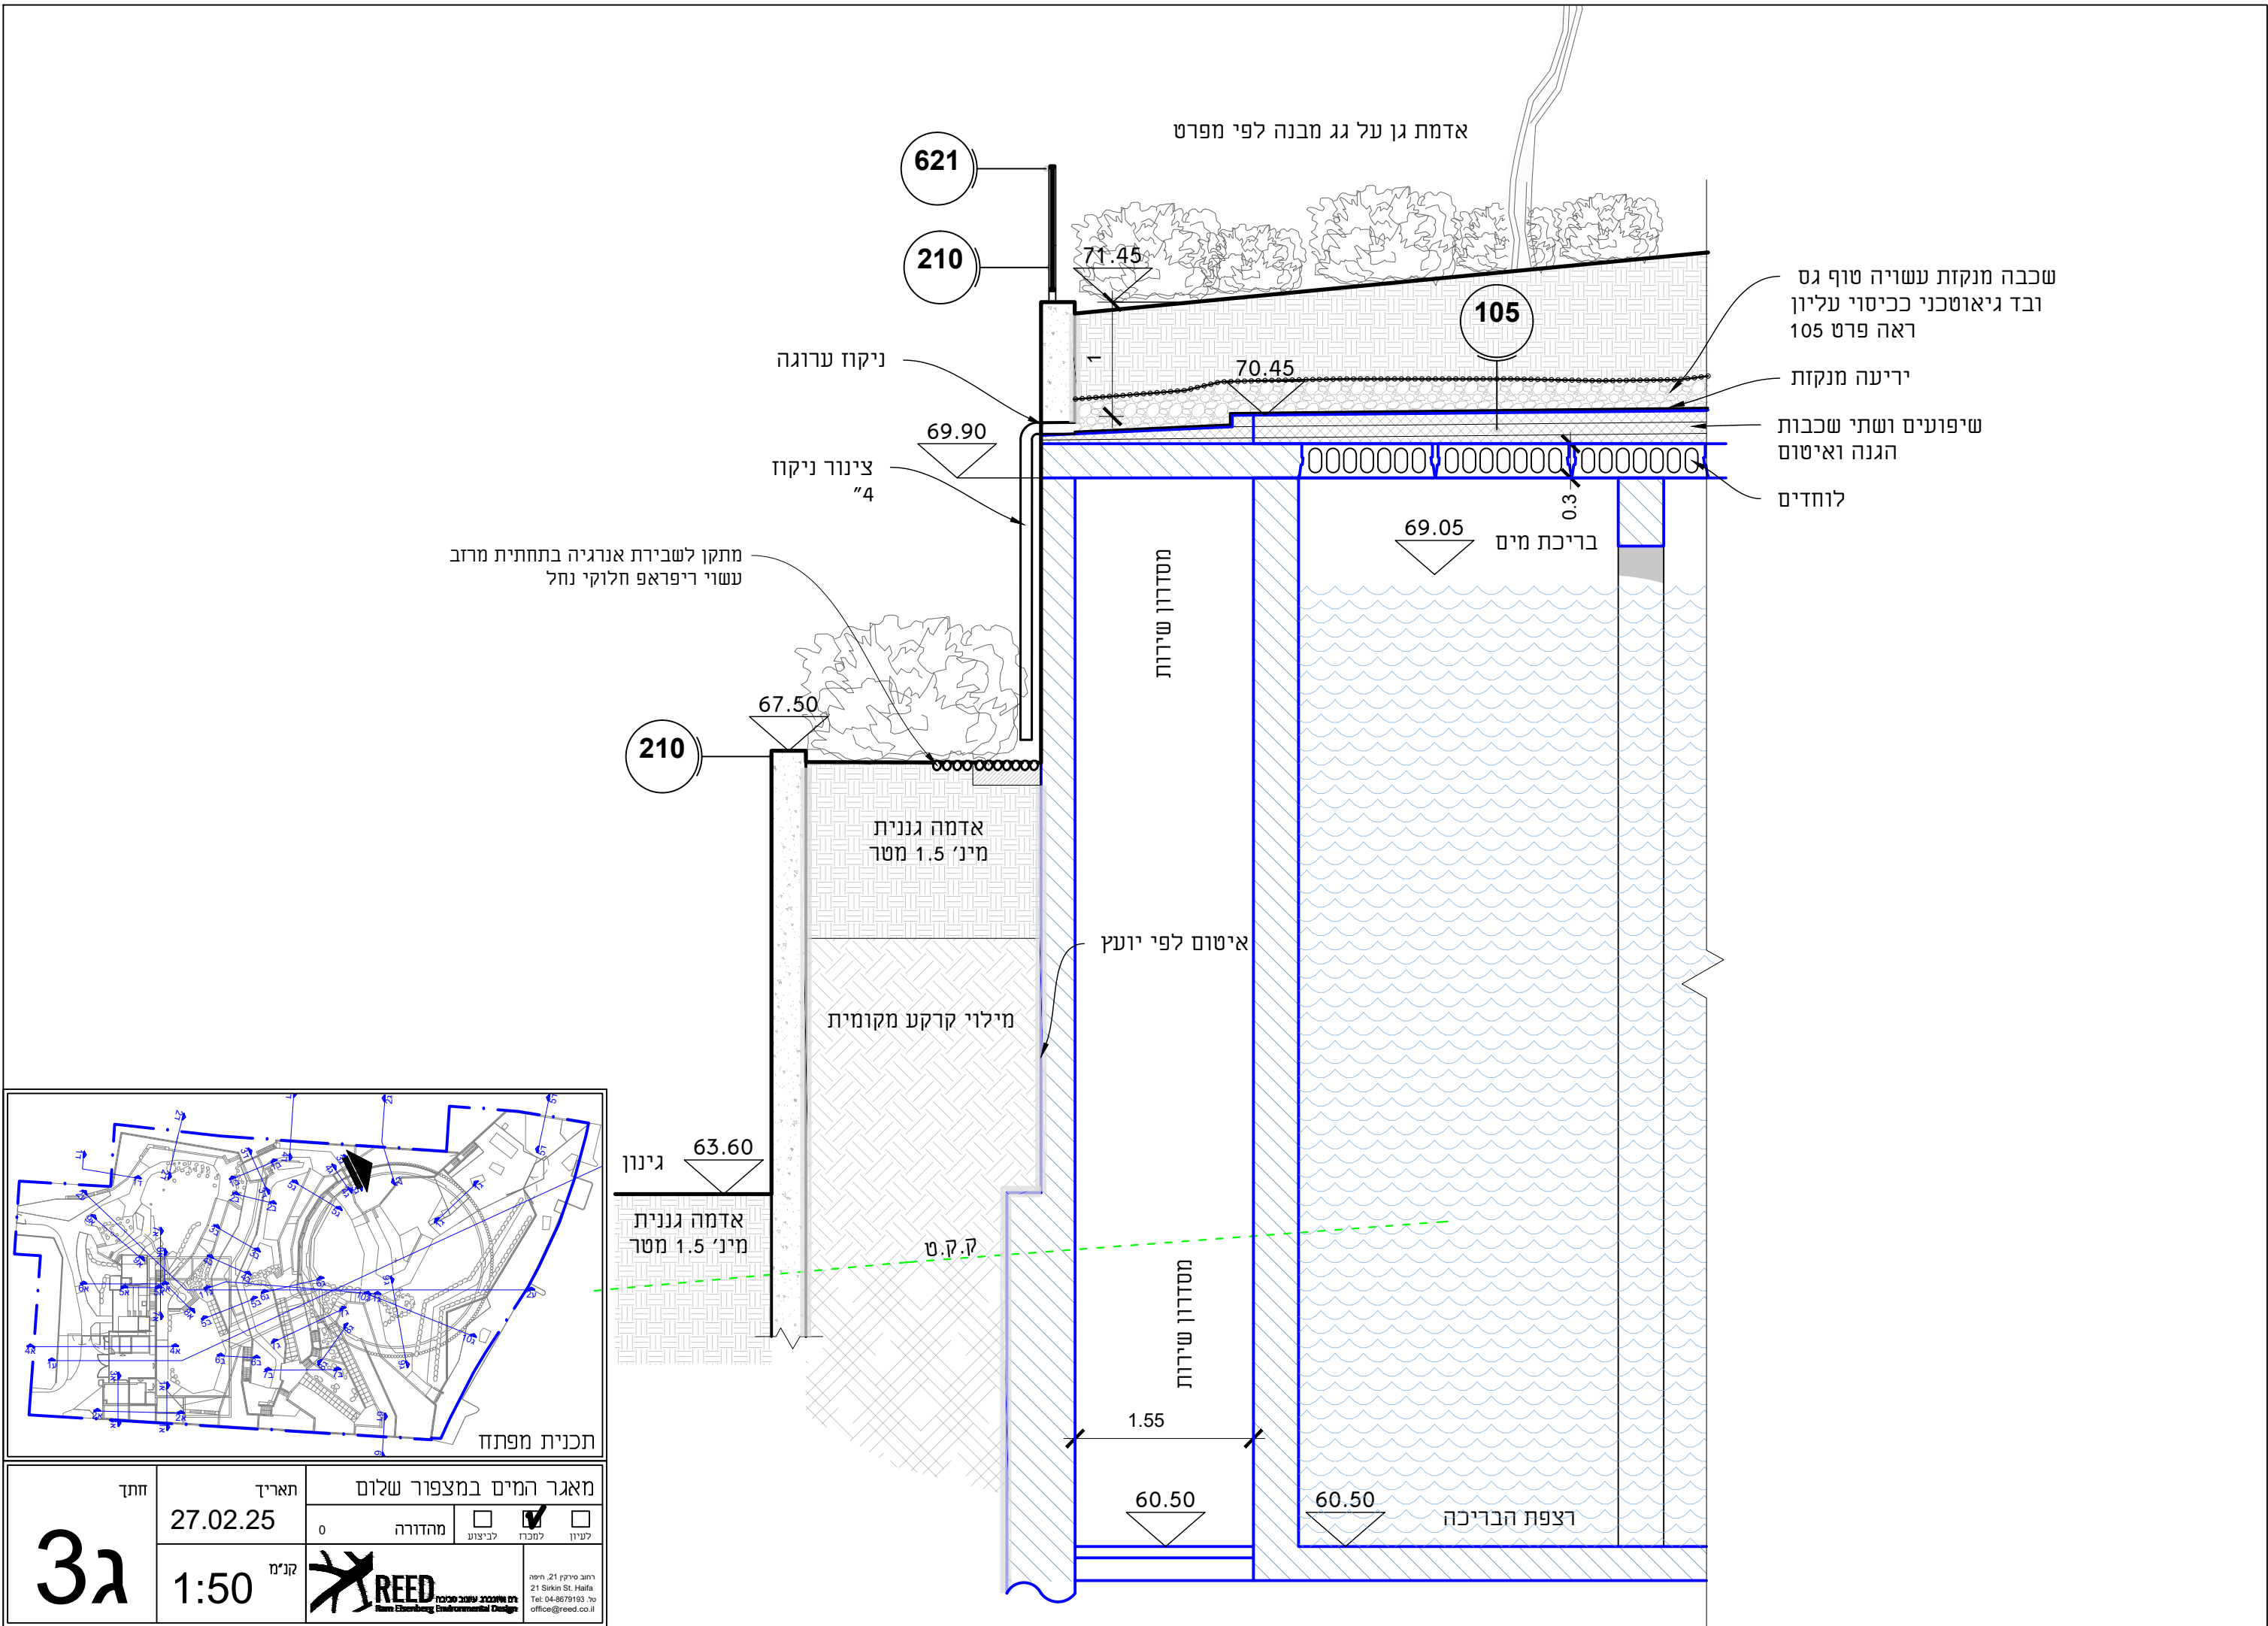


ג3	חתימה	תאריך	מאגר המים במצפור שלום		
		27.02.25	0	<input type="checkbox"/> מהדורה	<input checked="" type="checkbox"/> לביצוע
	קני"מ	1:50			
			רחוב סירקין 21 תל אביב 21 Sirkin St. Haifa Tel: 04-8679193 office@reed.co.il		

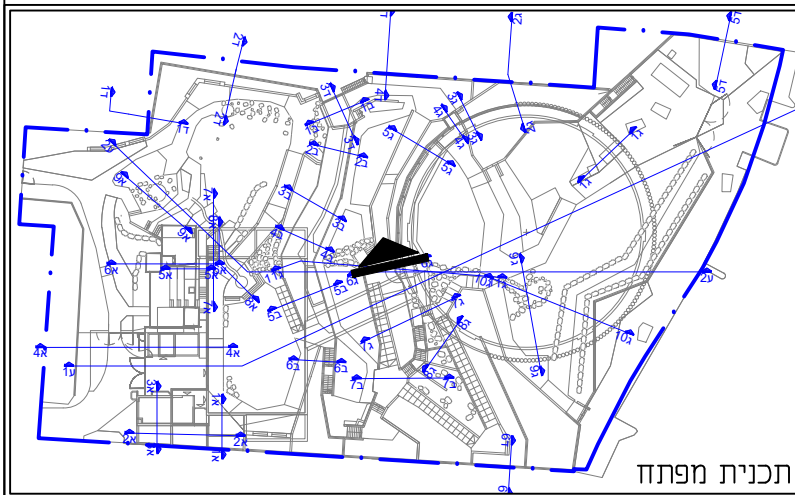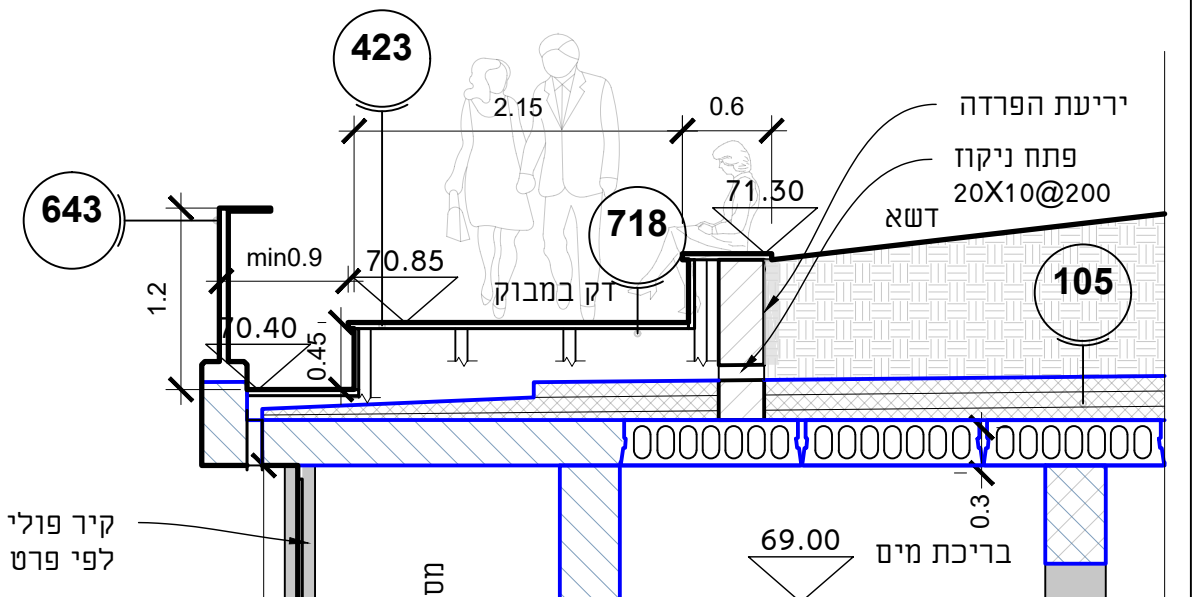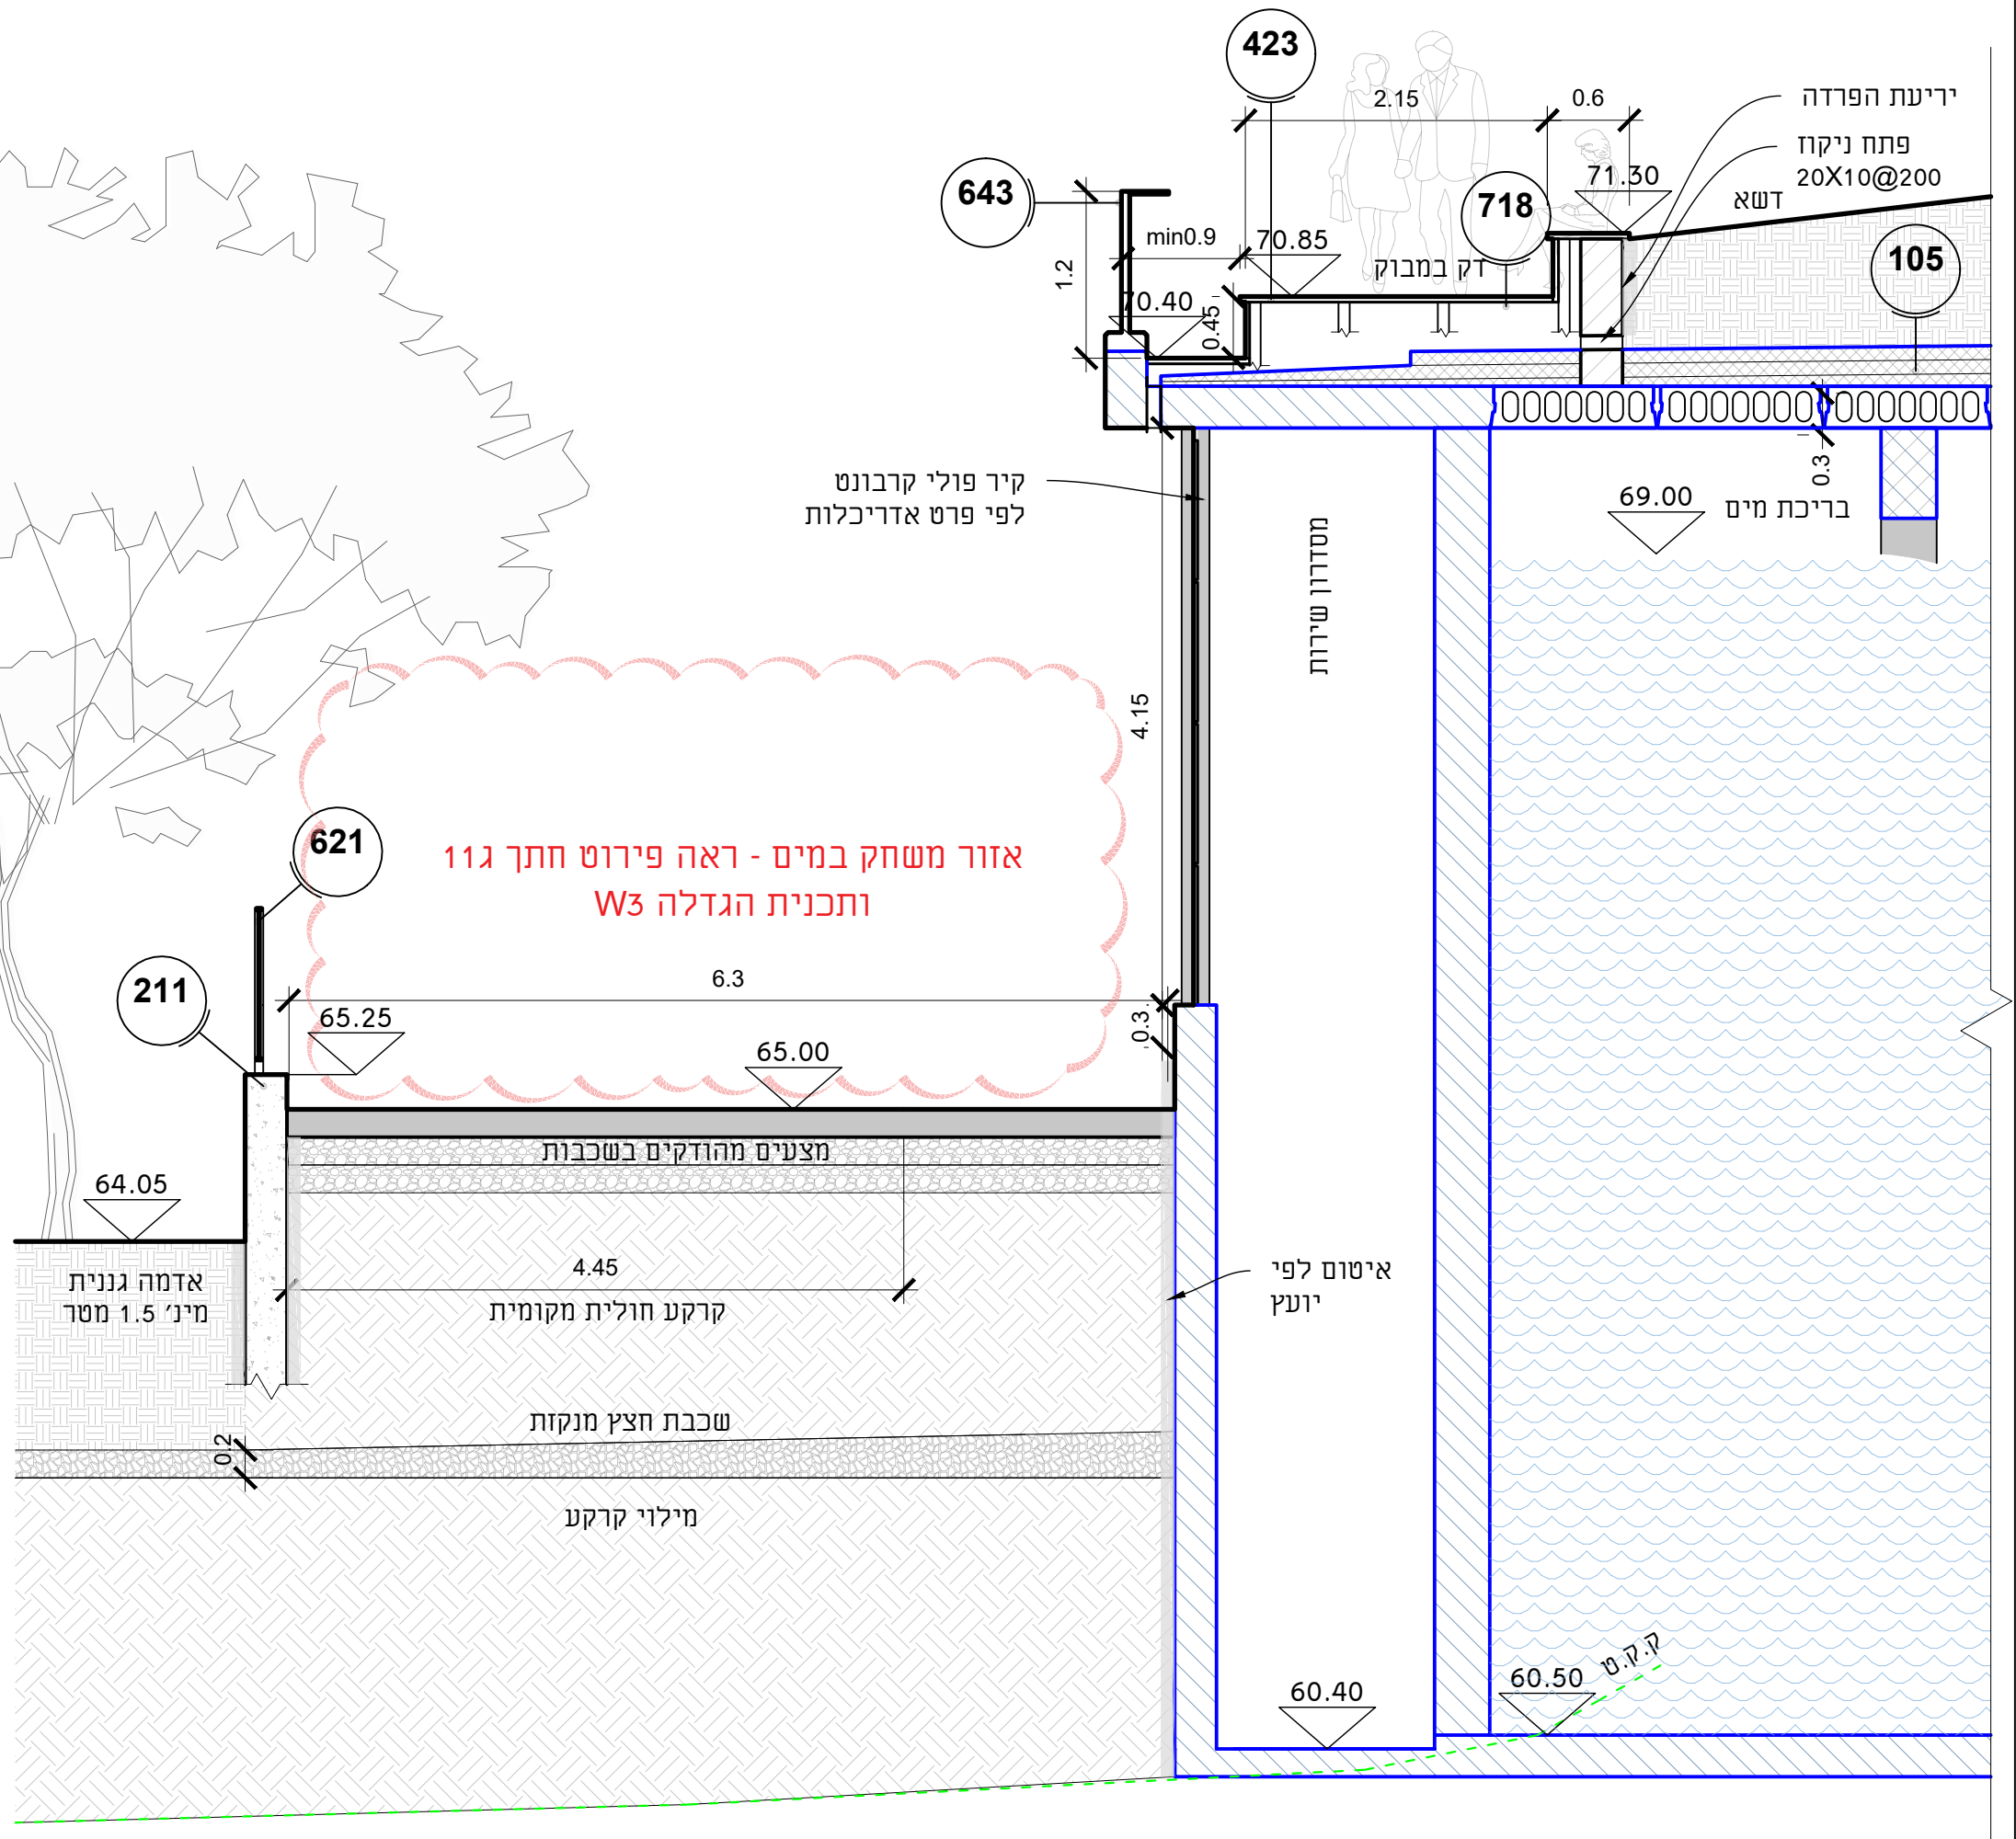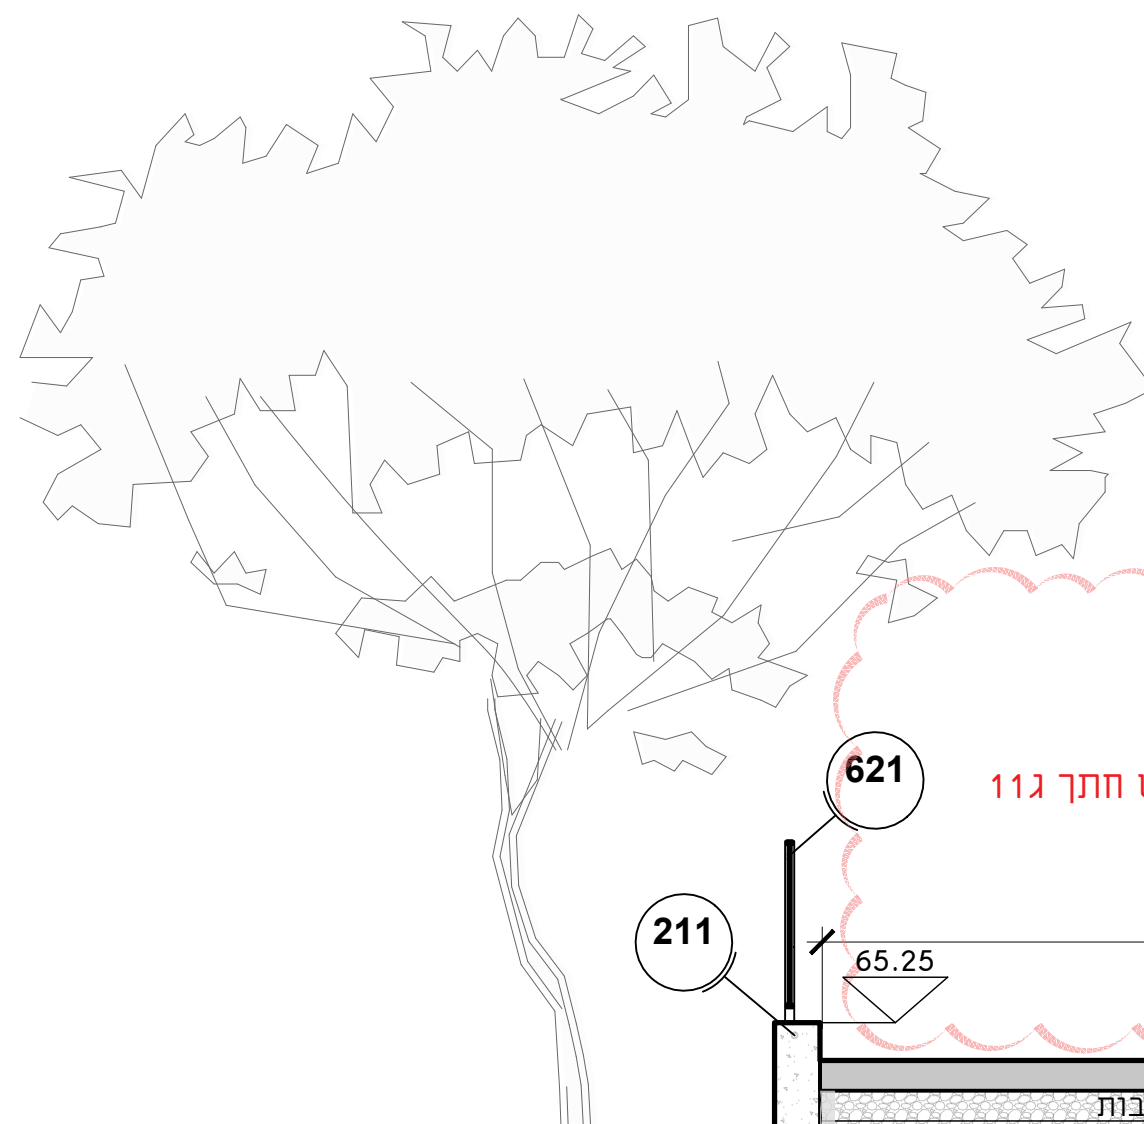

ג6	תאריך	מאגר המים במצפור שלום	<input type="checkbox"/> לשינוע <input checked="" type="checkbox"/> למכרז <input type="checkbox"/> לעיון
	חתימה	27.02.25	מהדורה 0
קני"מ 1:50			
<small> רחוב סירקין 21, תל אביב 21 Sirkin St, Haifa Tel: 04-8679193 office@reed.co.il </small>			

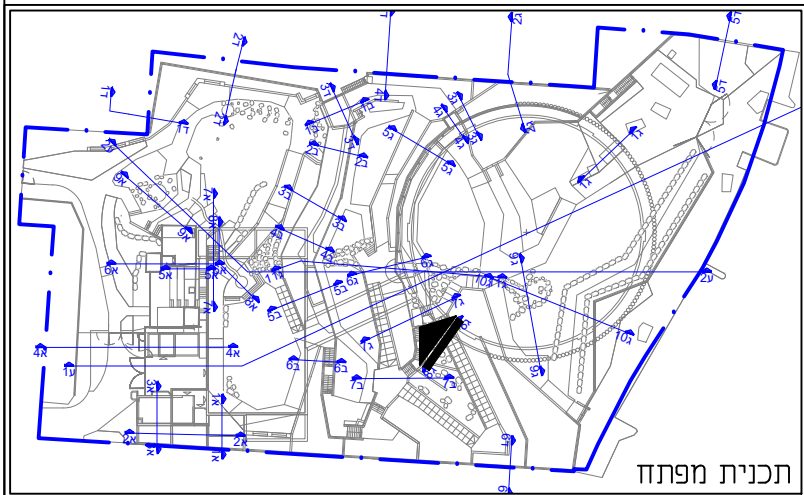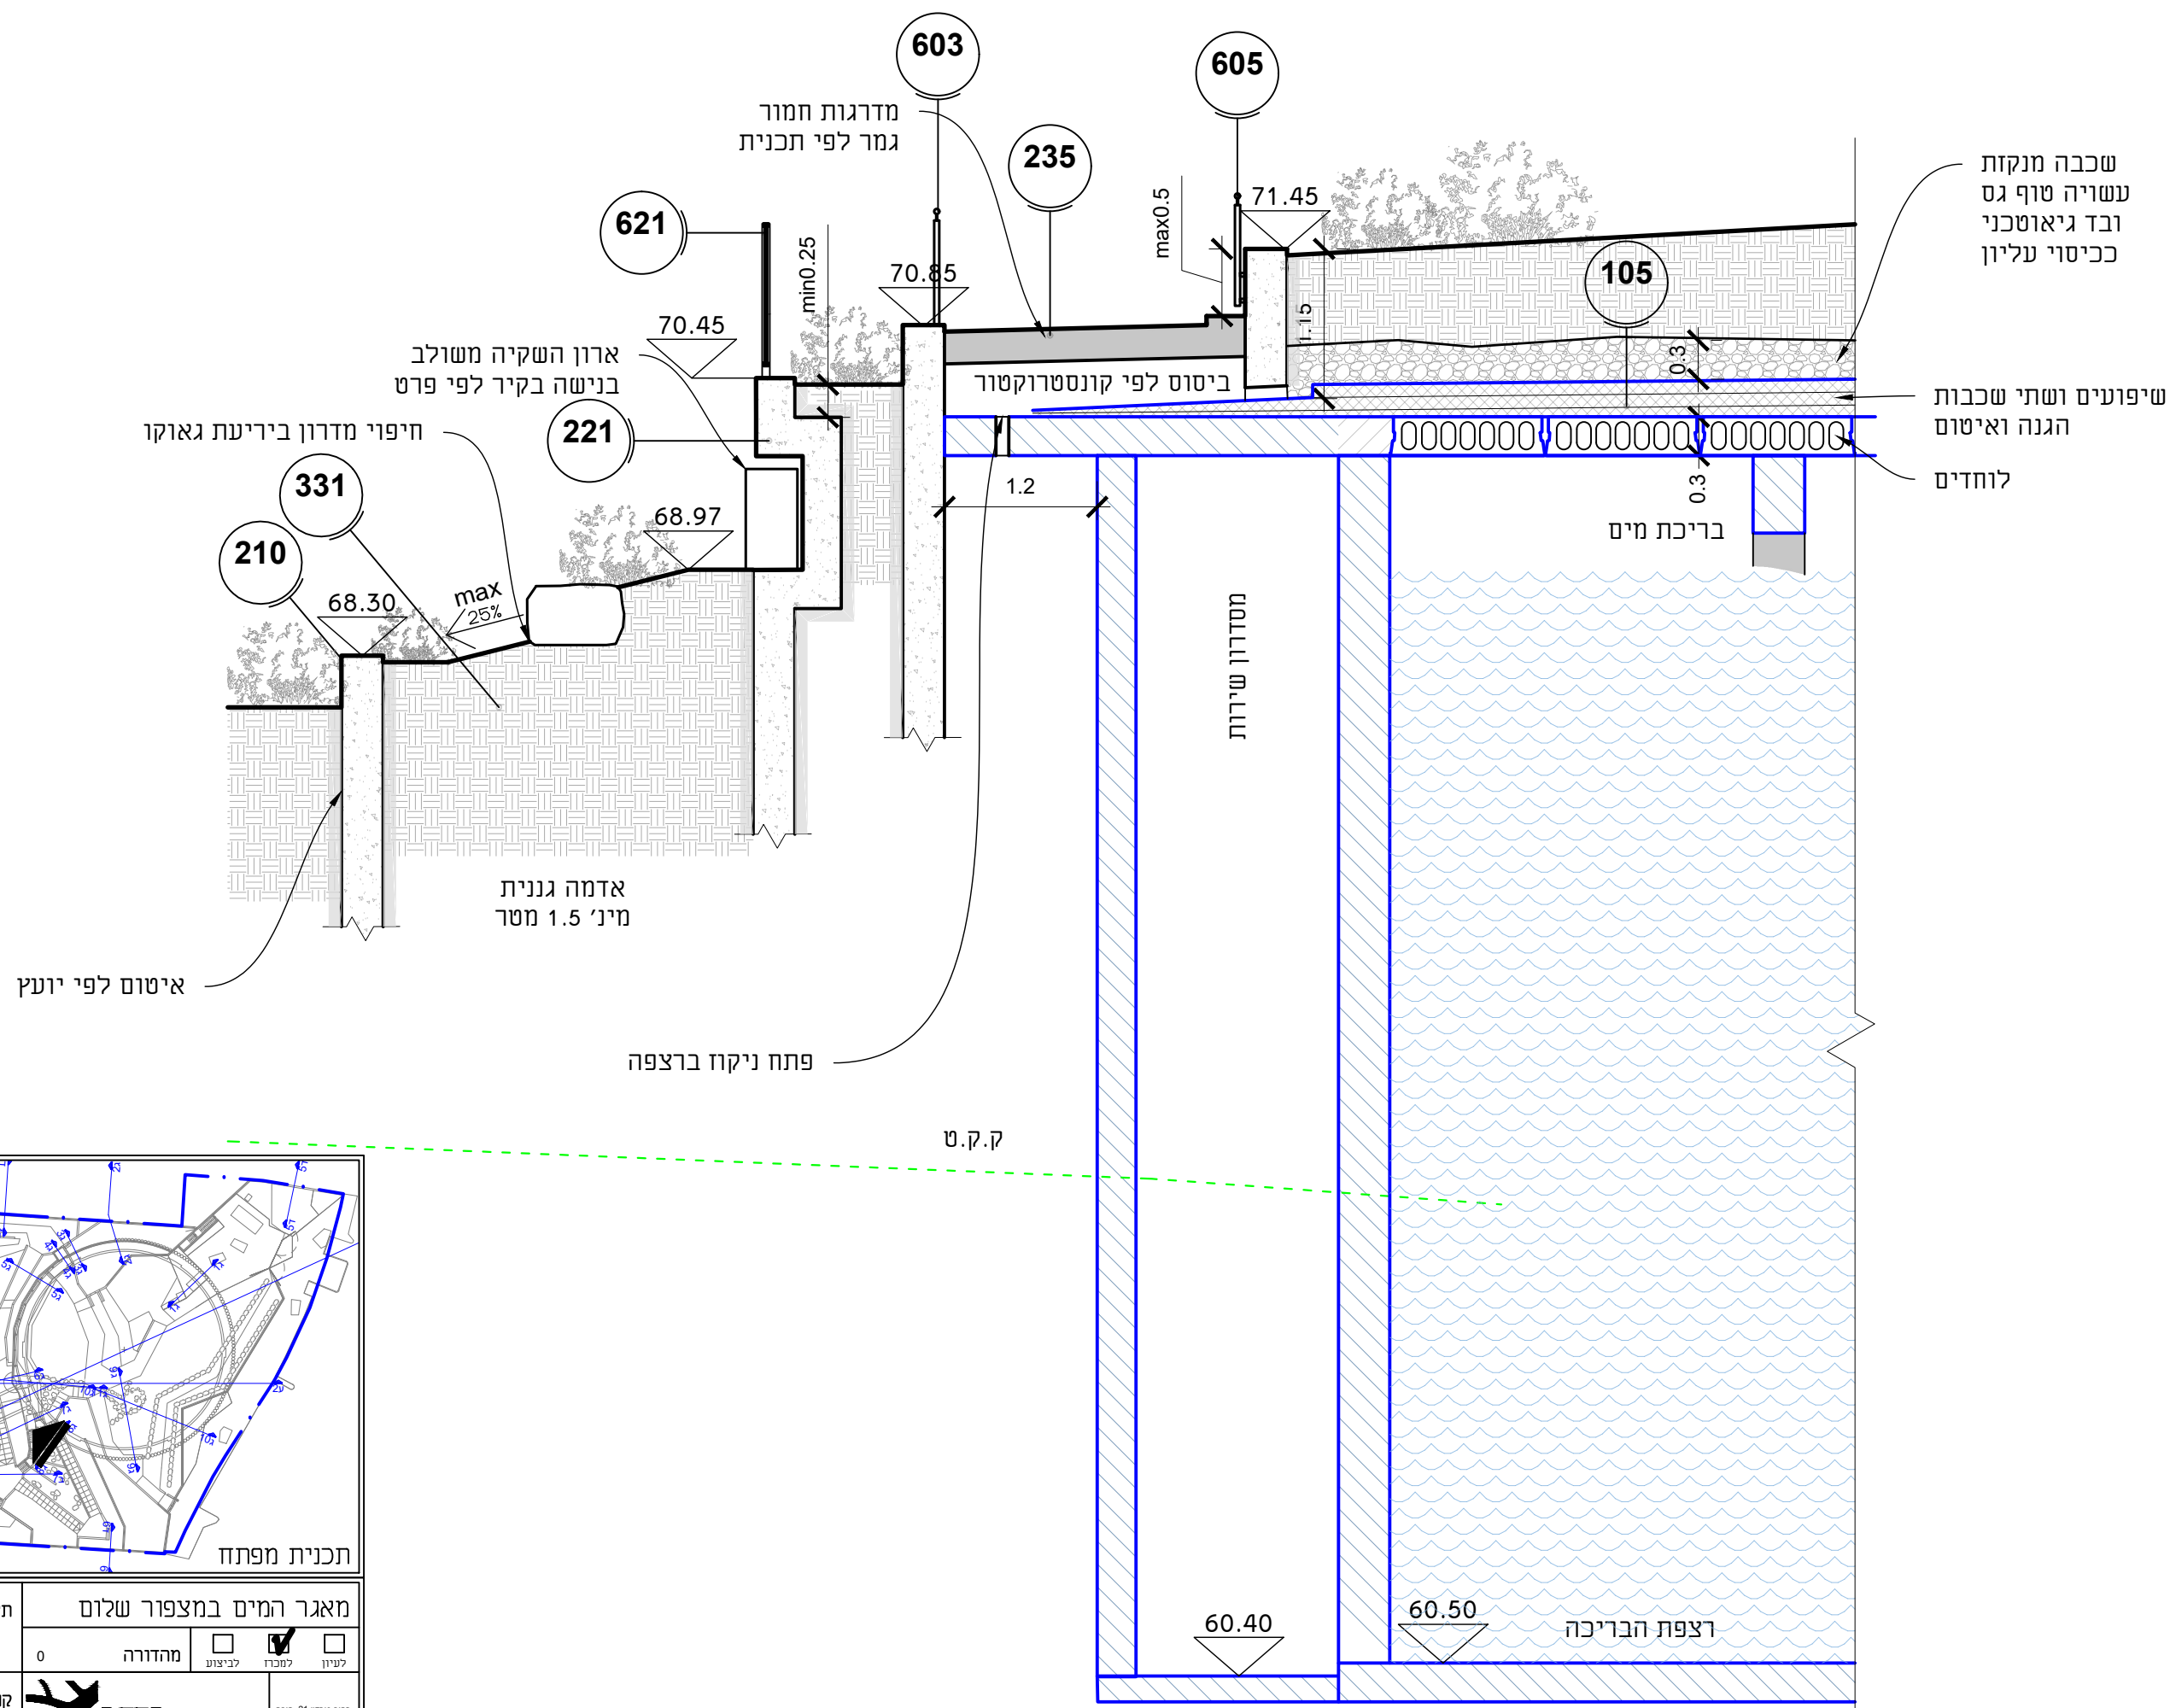

8ג	תאריך 27.02.25	מאגר המים במצפור שלום	מהדורה 0	<input type="checkbox"/> לביצוע <input checked="" type="checkbox"/> למבחן <input type="checkbox"/> לעיון
	קני"מ 1:50	 <small>רחוב סייקן 21 תל אביב 21 Sikkon St. Haifa Tel: 04-8679193 office@reed.co.il</small>		

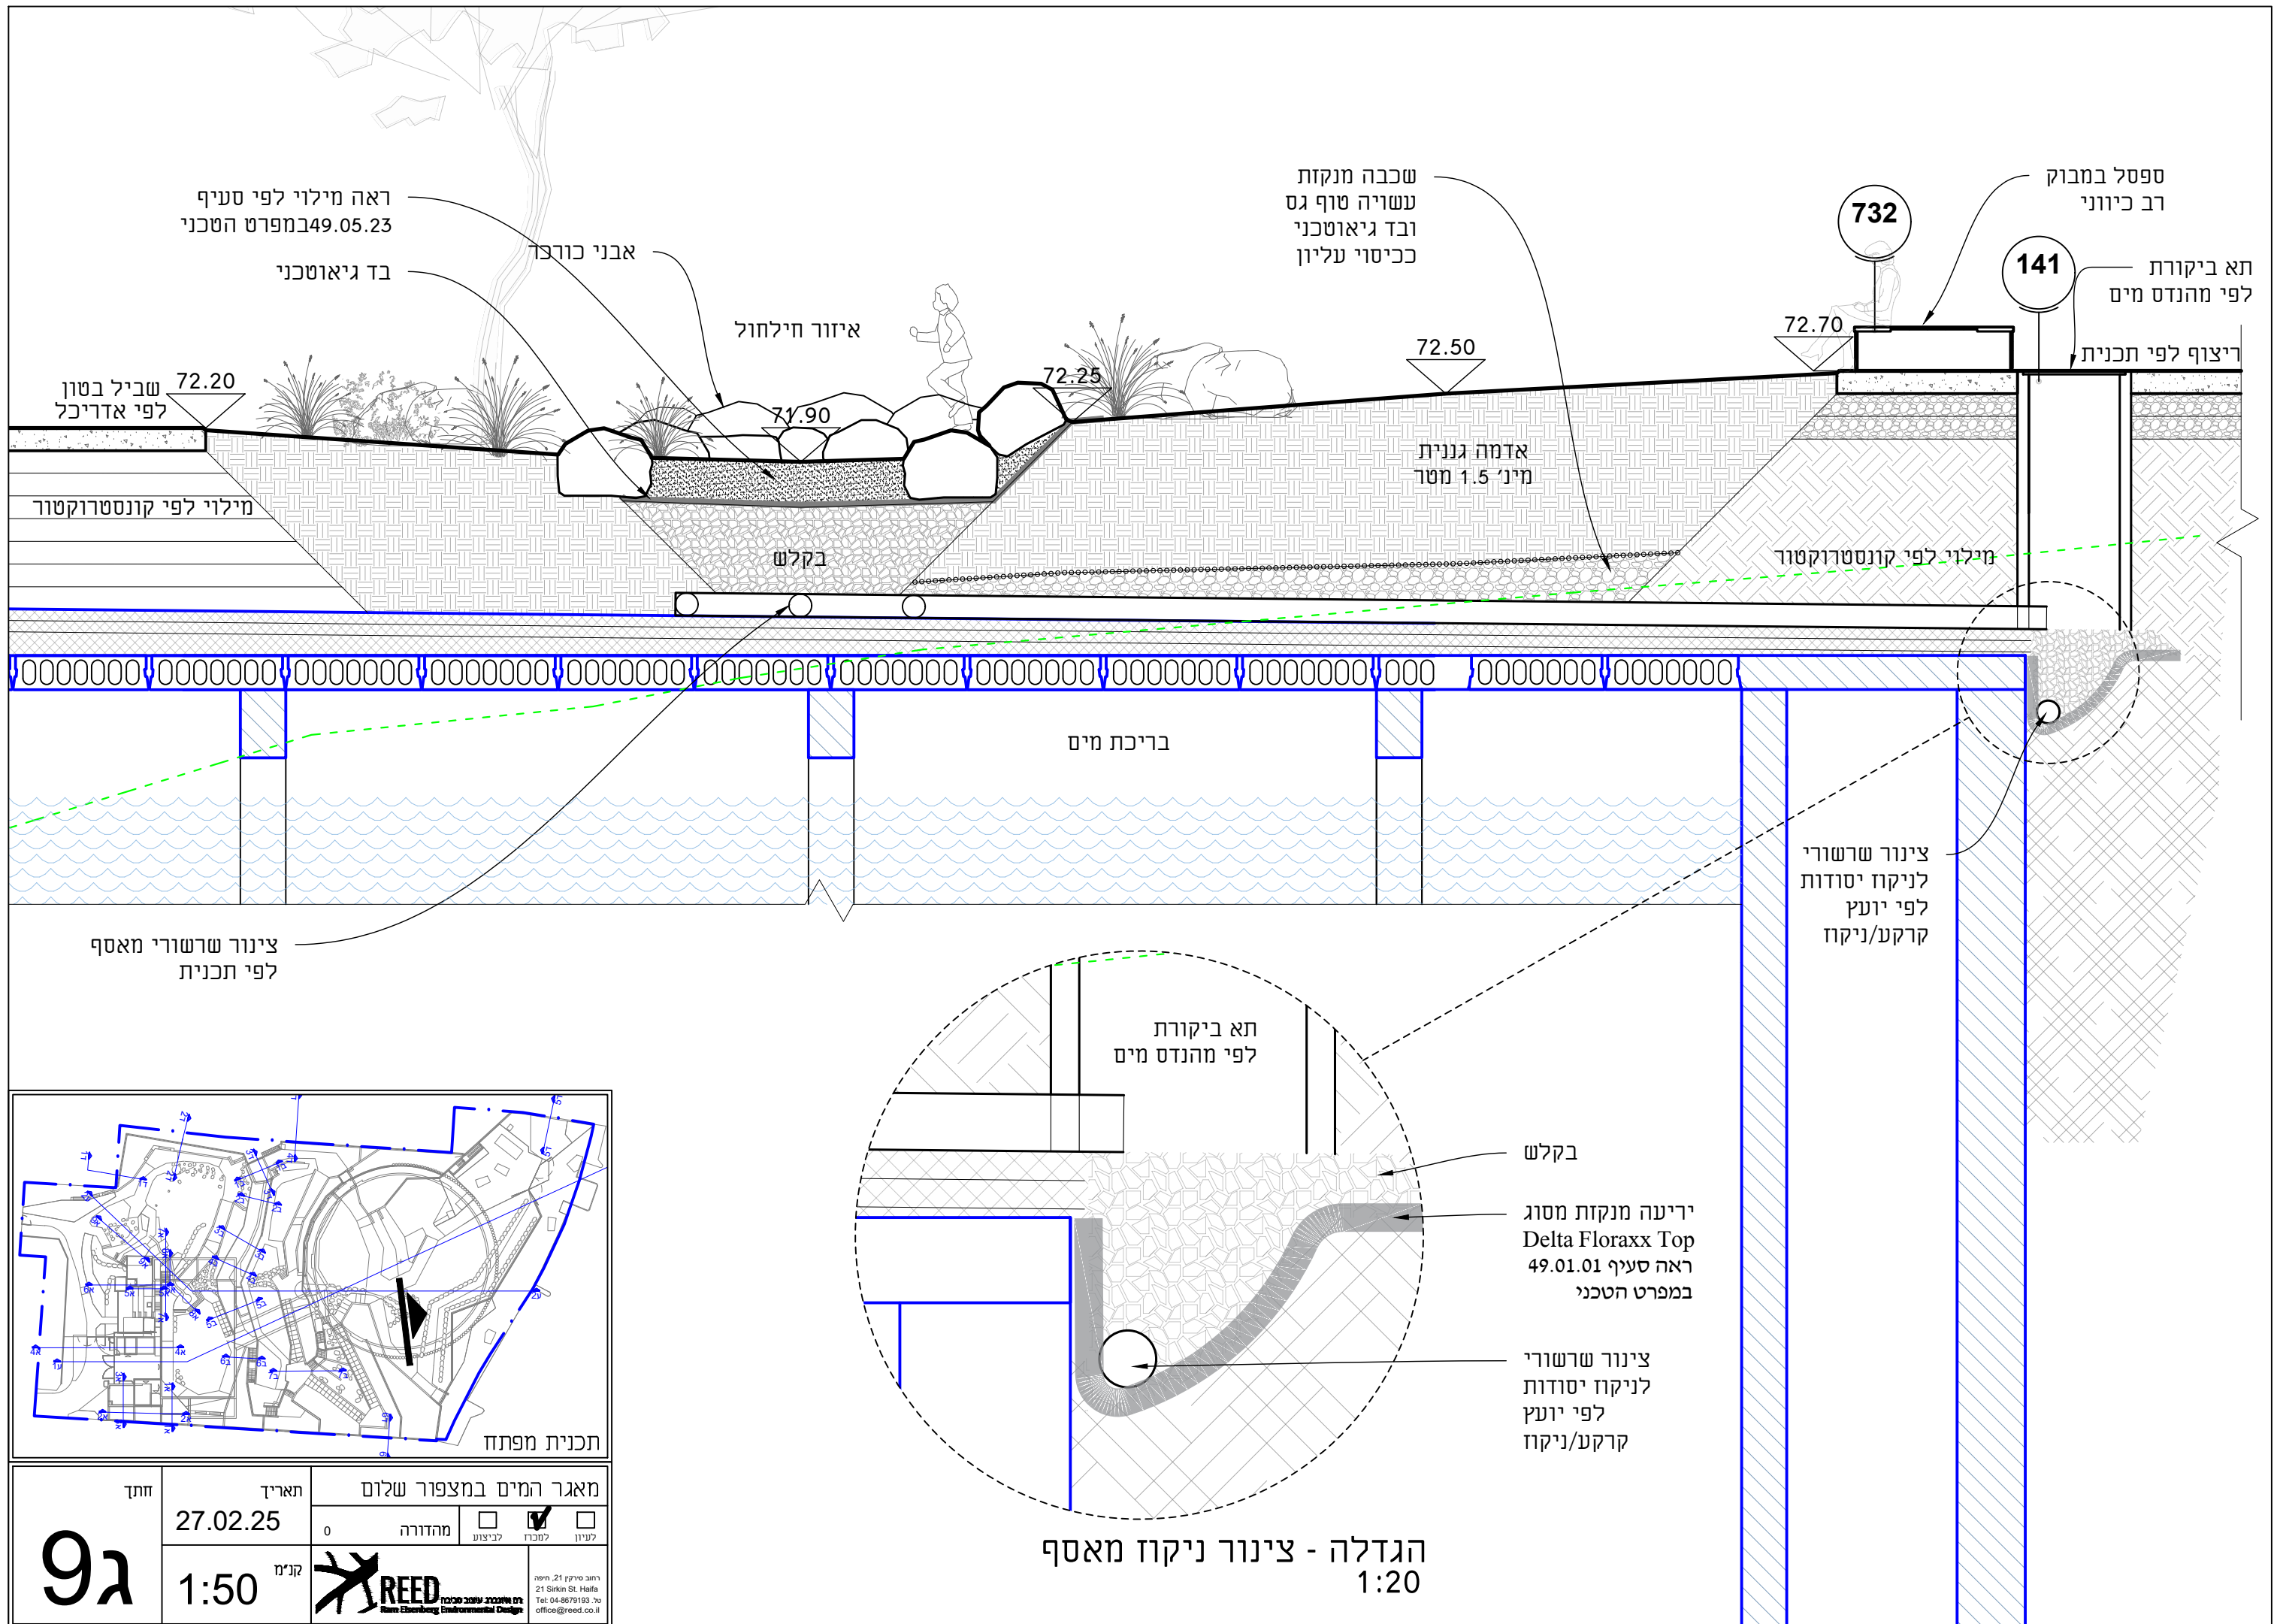

ראה מילוי לפי סעיף
במפרט הטכני 49.05.23

בד גיאוטכני

אבני כורכר

איזור חילחול

שכבה מנקזת
עשויה טוף גס
ובד גיאוטכני
ככיסוי עליון

732

141

ספסל במבוק
רב כיווני

תא ביקורת
לפי מהנדס מים

72.70

ריצוף לפי תכנית

72.20
שביל בטון
לפי אדריכל

72.25

72.50

אדמה גננית
מיני 1.5 מטר

71.90

בקלש

מילוי לפי קונסטרוקטור

מילוי לפי קונסטרוקטור

בריכת מים

צינור שרשורי
לניקוז יסודות
לפי יועץ
קרקע/ניקוז


צינור שרשורי מאסף
לפי תכנית

תא ביקורת
לפי מהנדס מים

בקלש

יריעה מנקזת מסוג
Delta Floraxx Top
ראה סעיף 49.01.01
במפרט הטכני

צינור שרשורי
לניקוז יסודות
לפי יועץ
קרקע/ניקוז

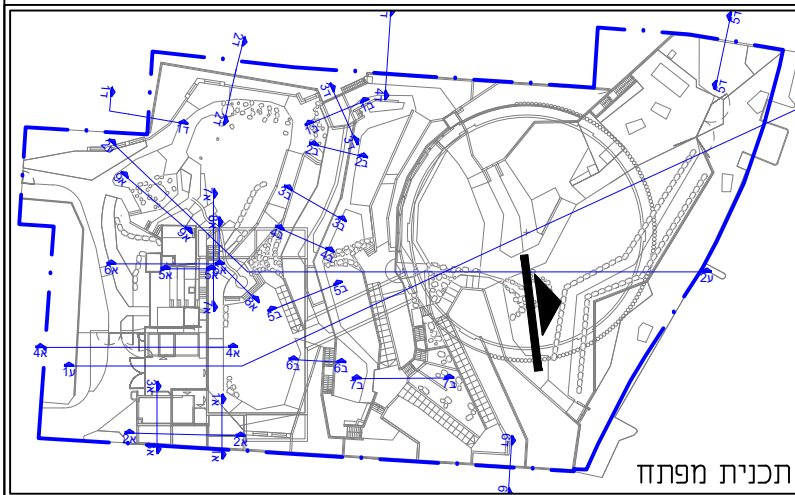


תכנית מפתח

הגדלה - צינור ניקוז מאסף
1:20



חתימה 9ג	תאריך 27.02.25	מאגר המים במצפור שלום	
	קני"מ 1:50	מהדורה 0	<input type="checkbox"/> לעיון <input checked="" type="checkbox"/> למכרז <input type="checkbox"/> לביצוע
		רחוב סירקין 21, חיפה 21 Sirkin St., Haifa Tel: 04-8679193, fax office@reed.co.il	

שקע חולי OVERFLOW
 יפורט לעת ביצוע יחד עם המבצע

- אבני כורכר
- OverFlow
- מזרקת מבווע
- יפורט בהמשך
- תעלת בטון
- שכבת בטון
- לפי קונסטרוקטור

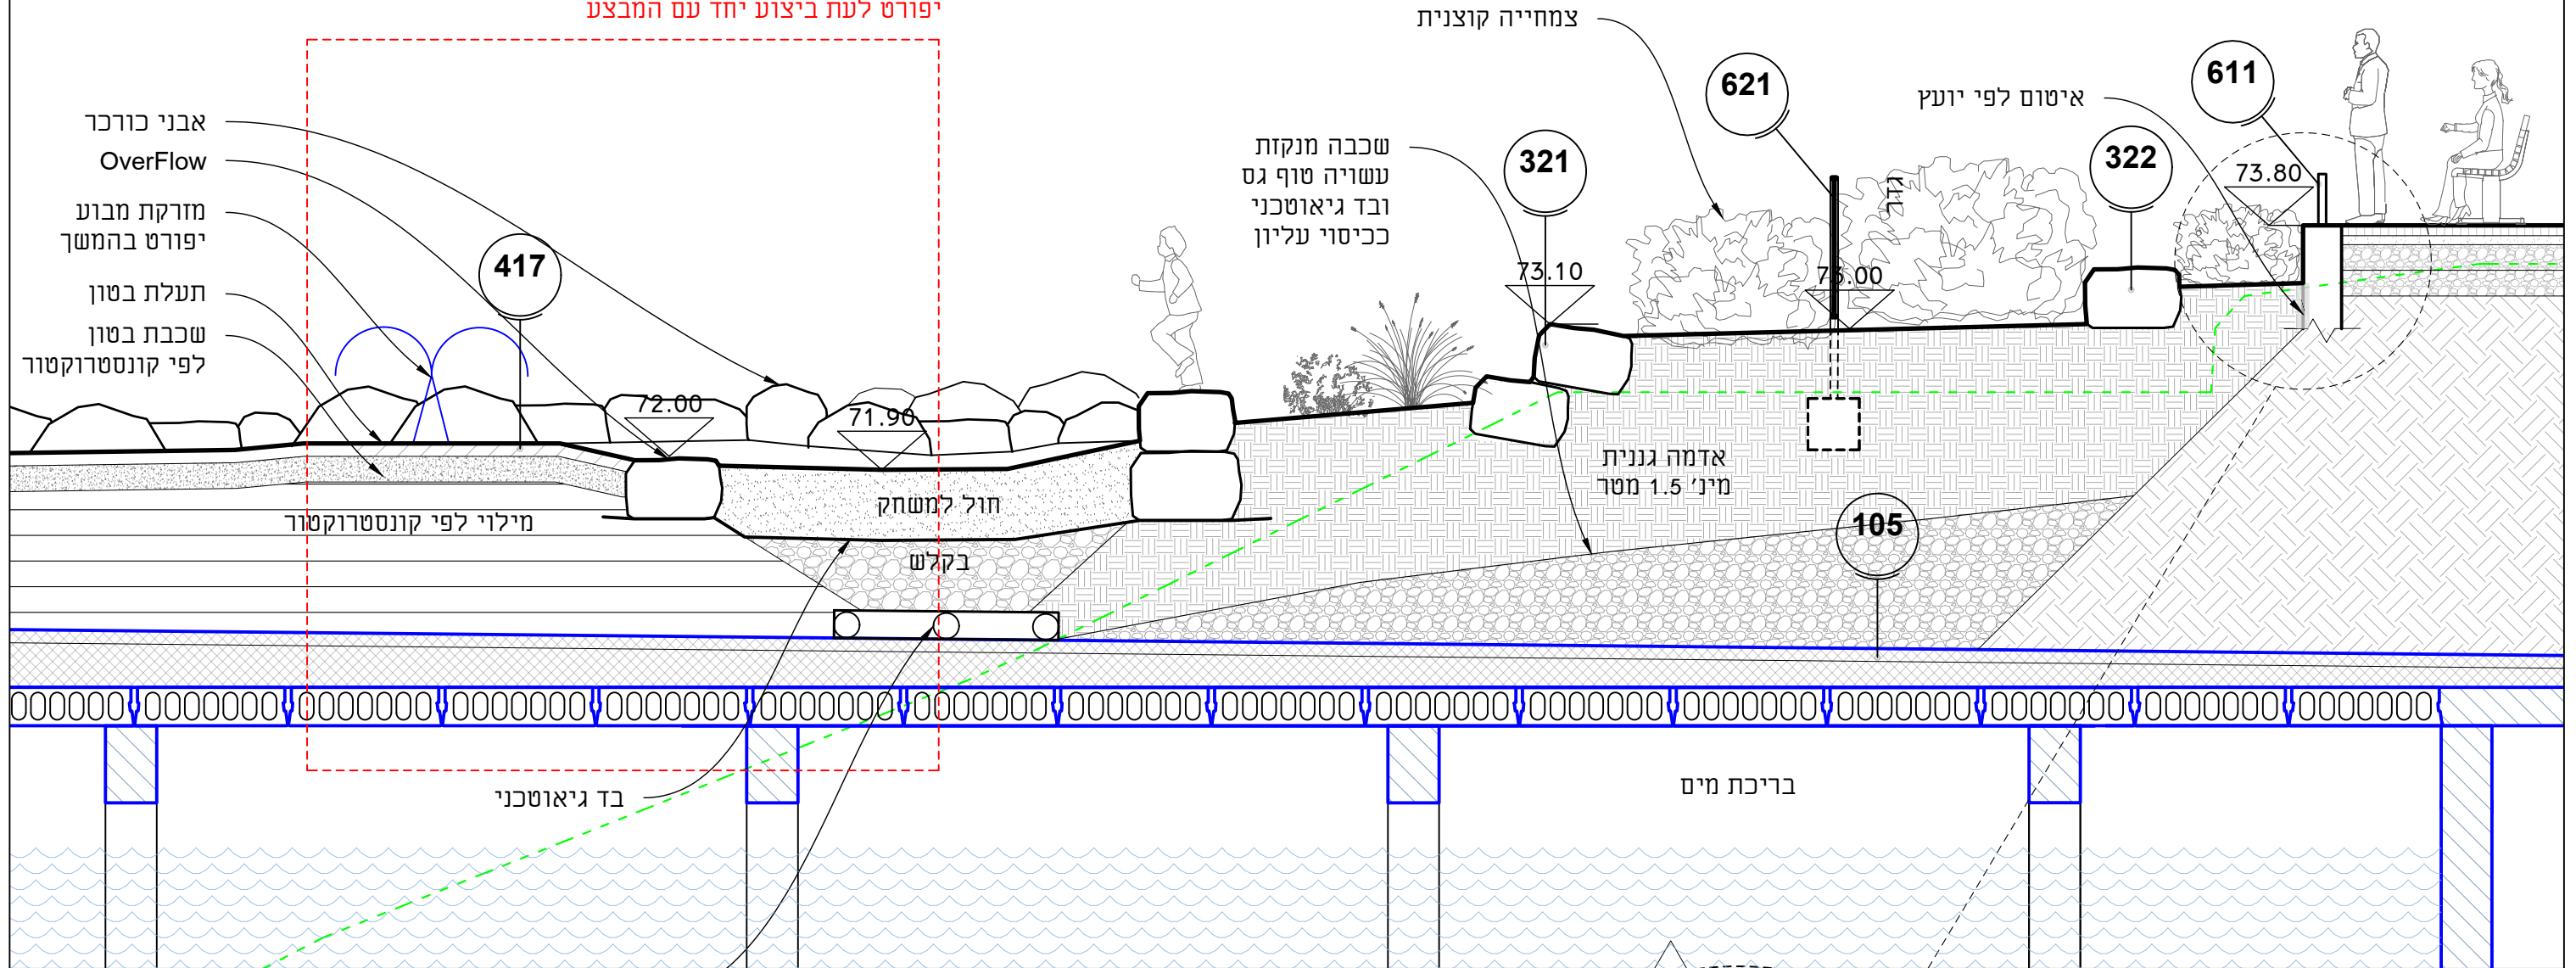




צינורות שרשוריים מחוררים
 לאיסוף מי נגר

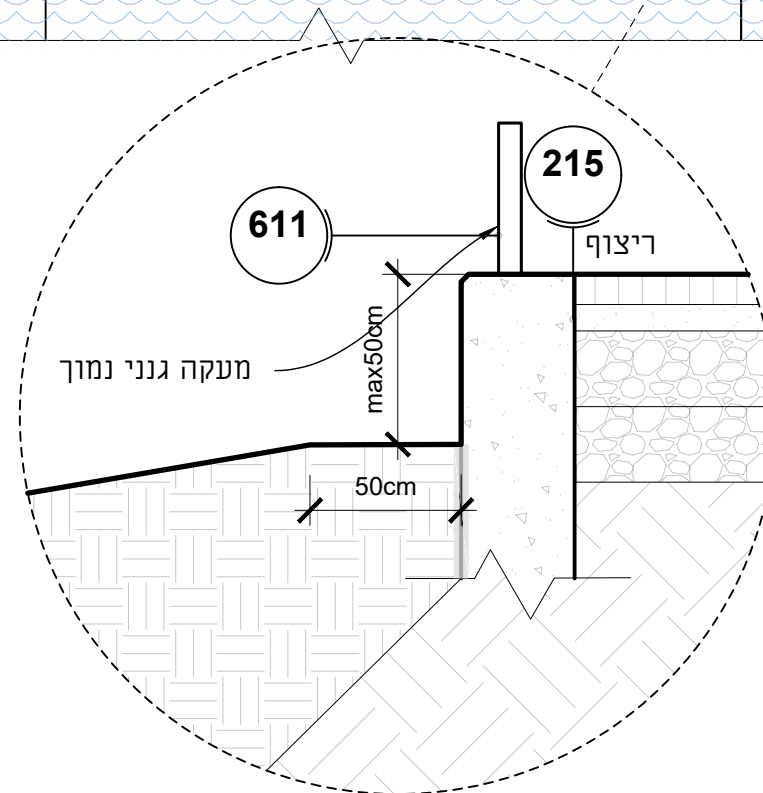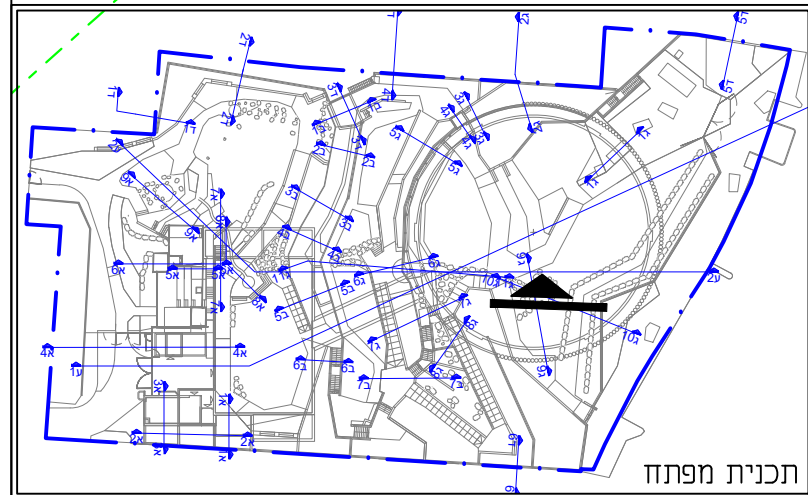


פרט קיר ניקיון במצפור רחוב המרי
 1:25

מאגר המים במצפור שלום	תאריך	27.02.25	מספר	0
לעיון	למכר	לביצוע	מהדורה	0
חתימה	10ג	1:50	קנין	1:50



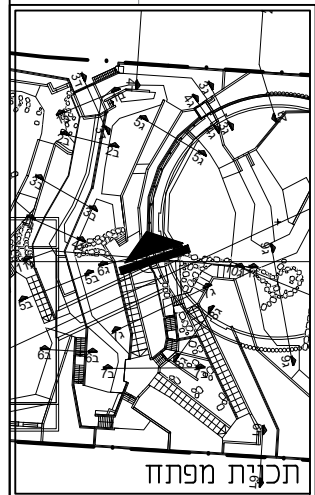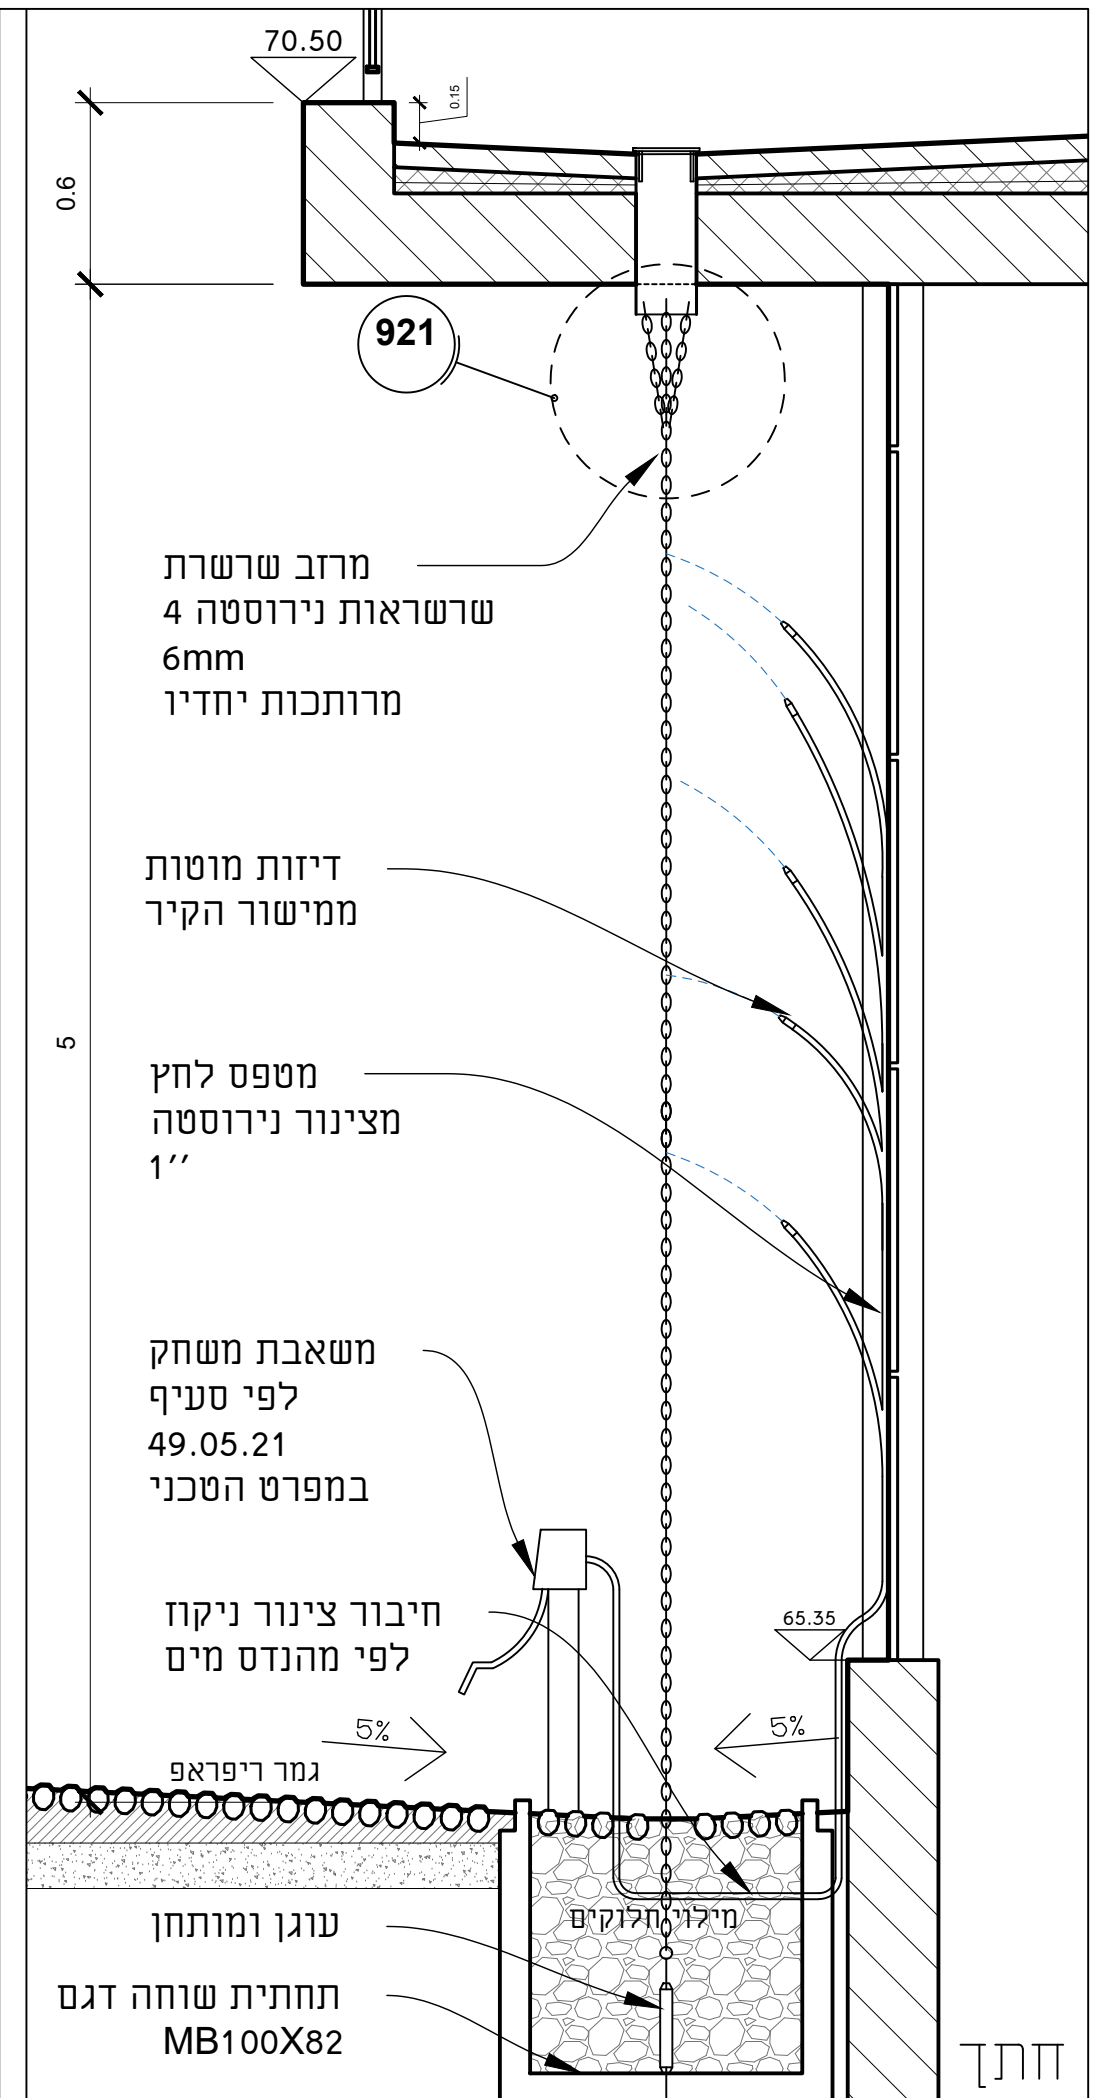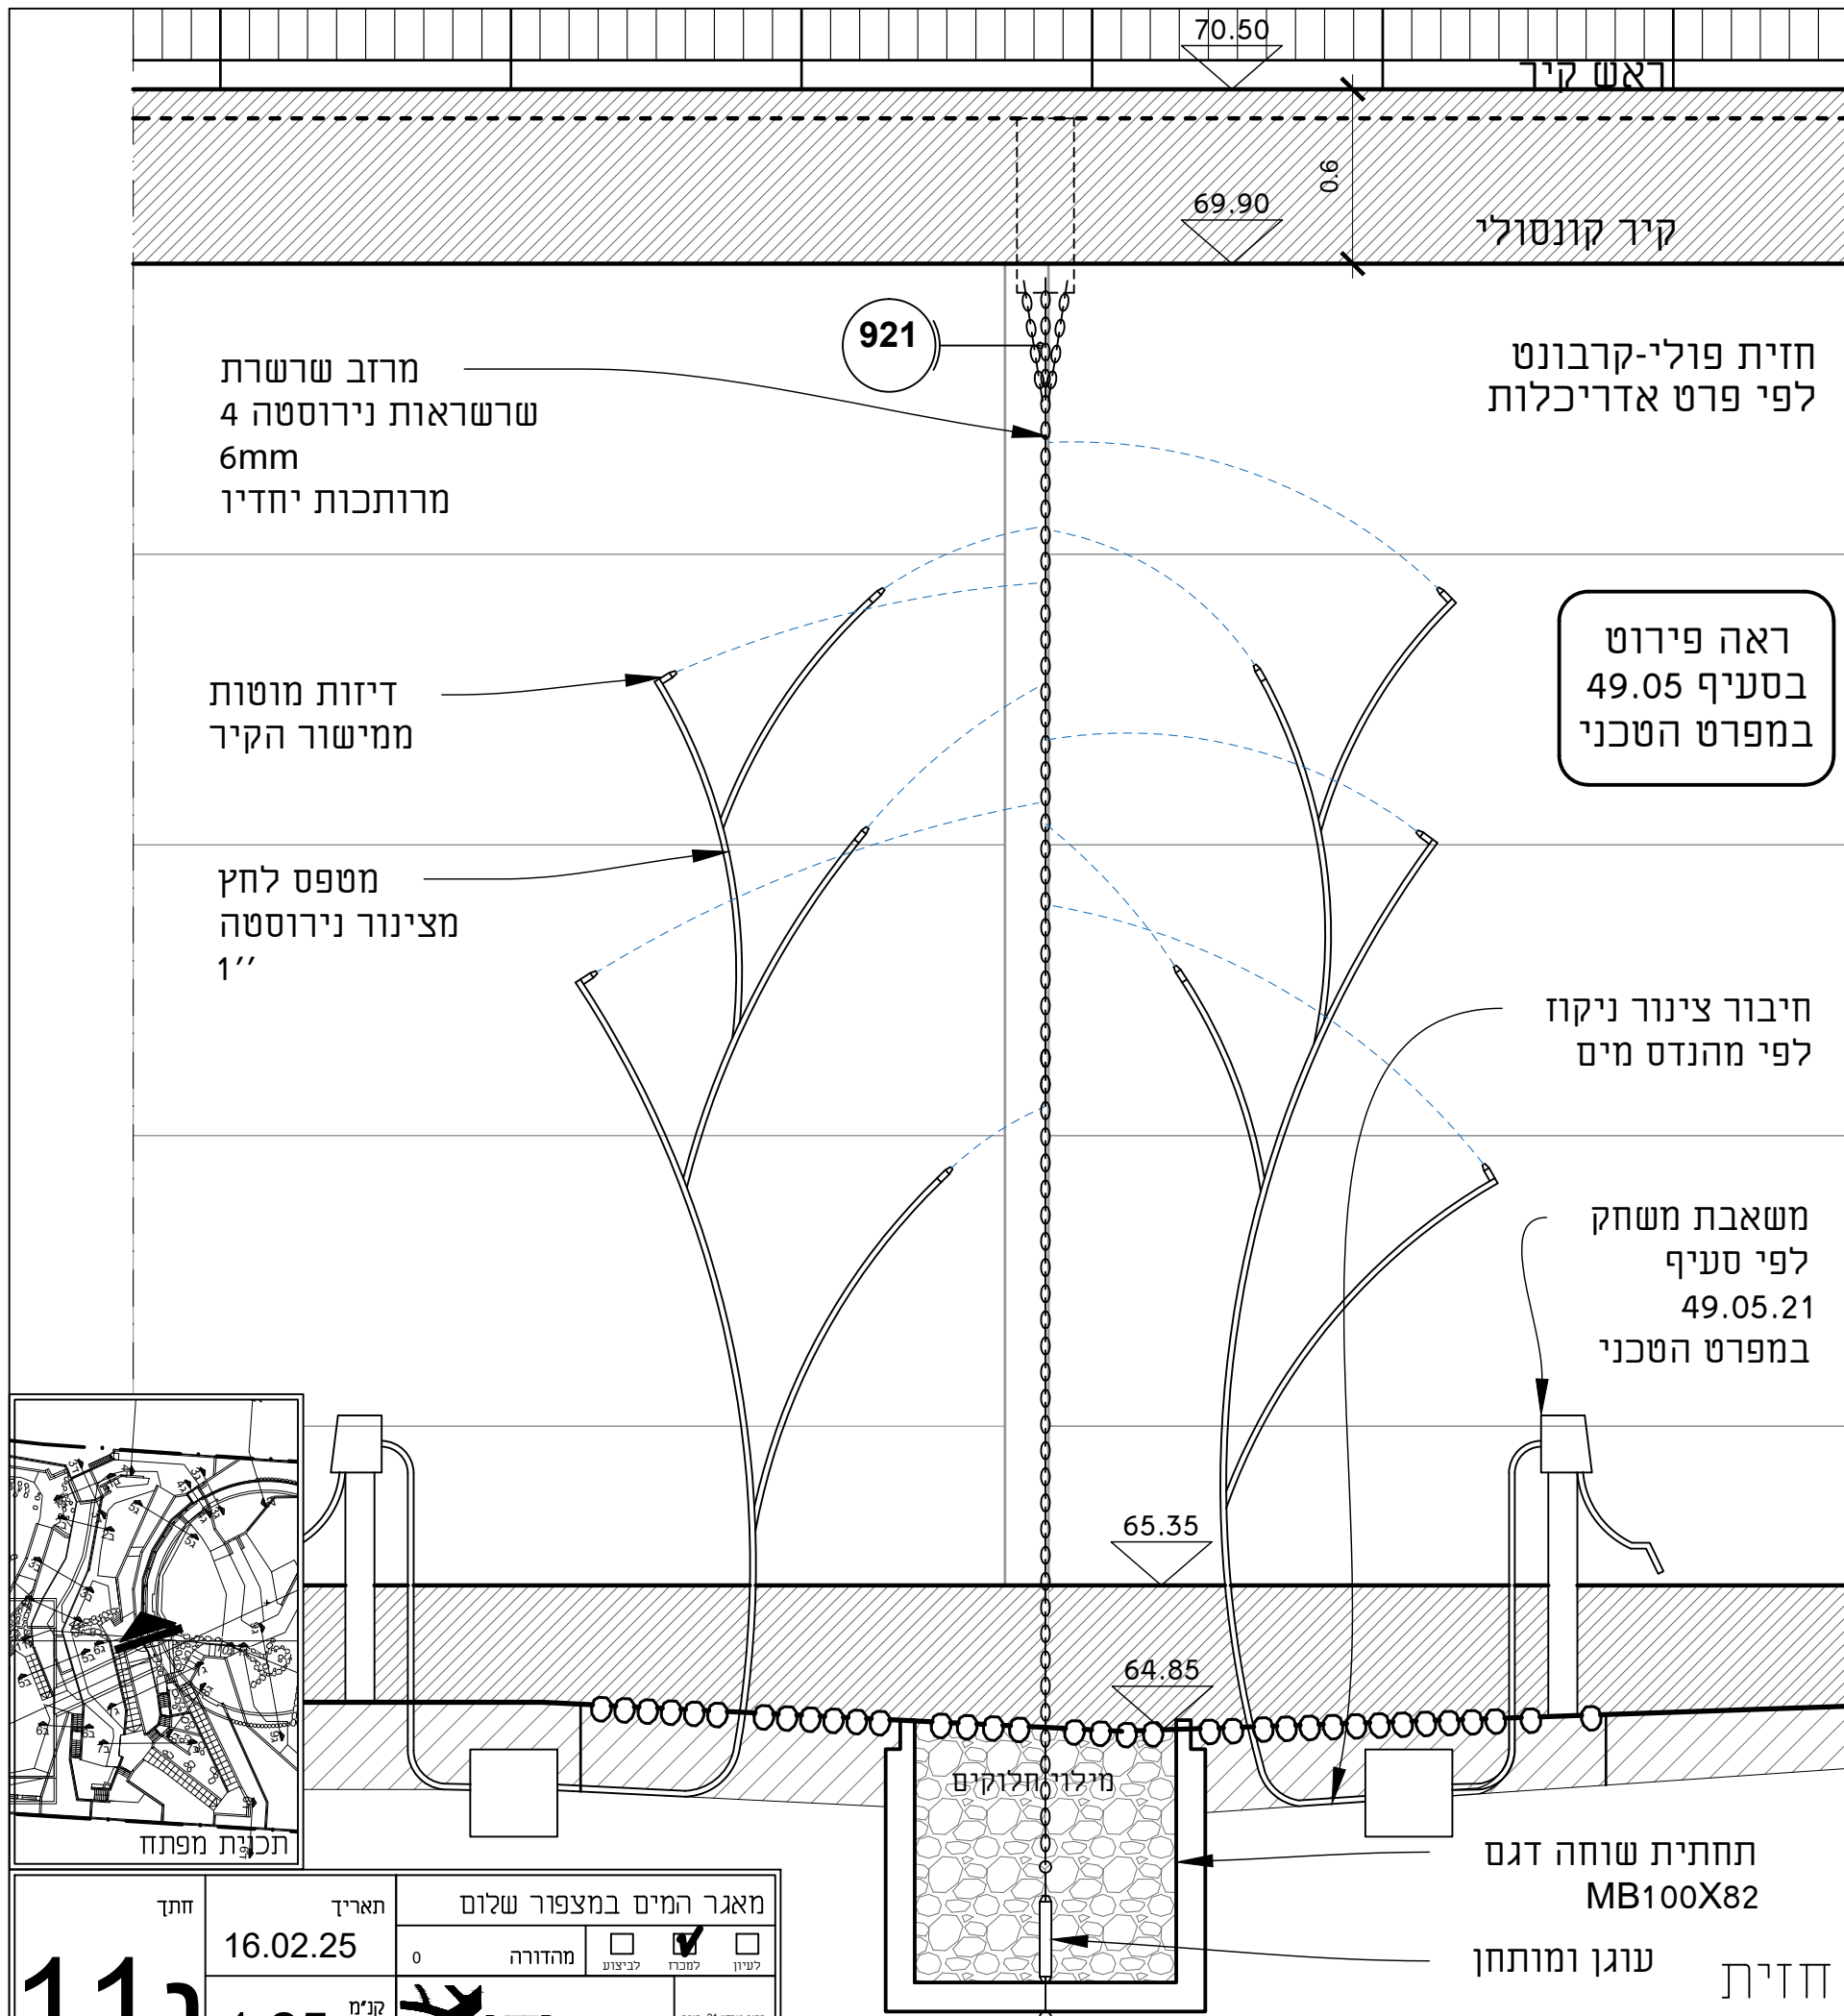


חתימה	תאריך	מאגר המים במצפור שלום	
	16.02.25	0	מהדורה
11ג	קני"מ	לעיון	למכרז
		לביצוע	לעיון
1:25	קני"מ		
רחוב סניקין 21 חיפה 21 Sniyin St. Haifa Tel: 04-8679193 office@reed.co.il			

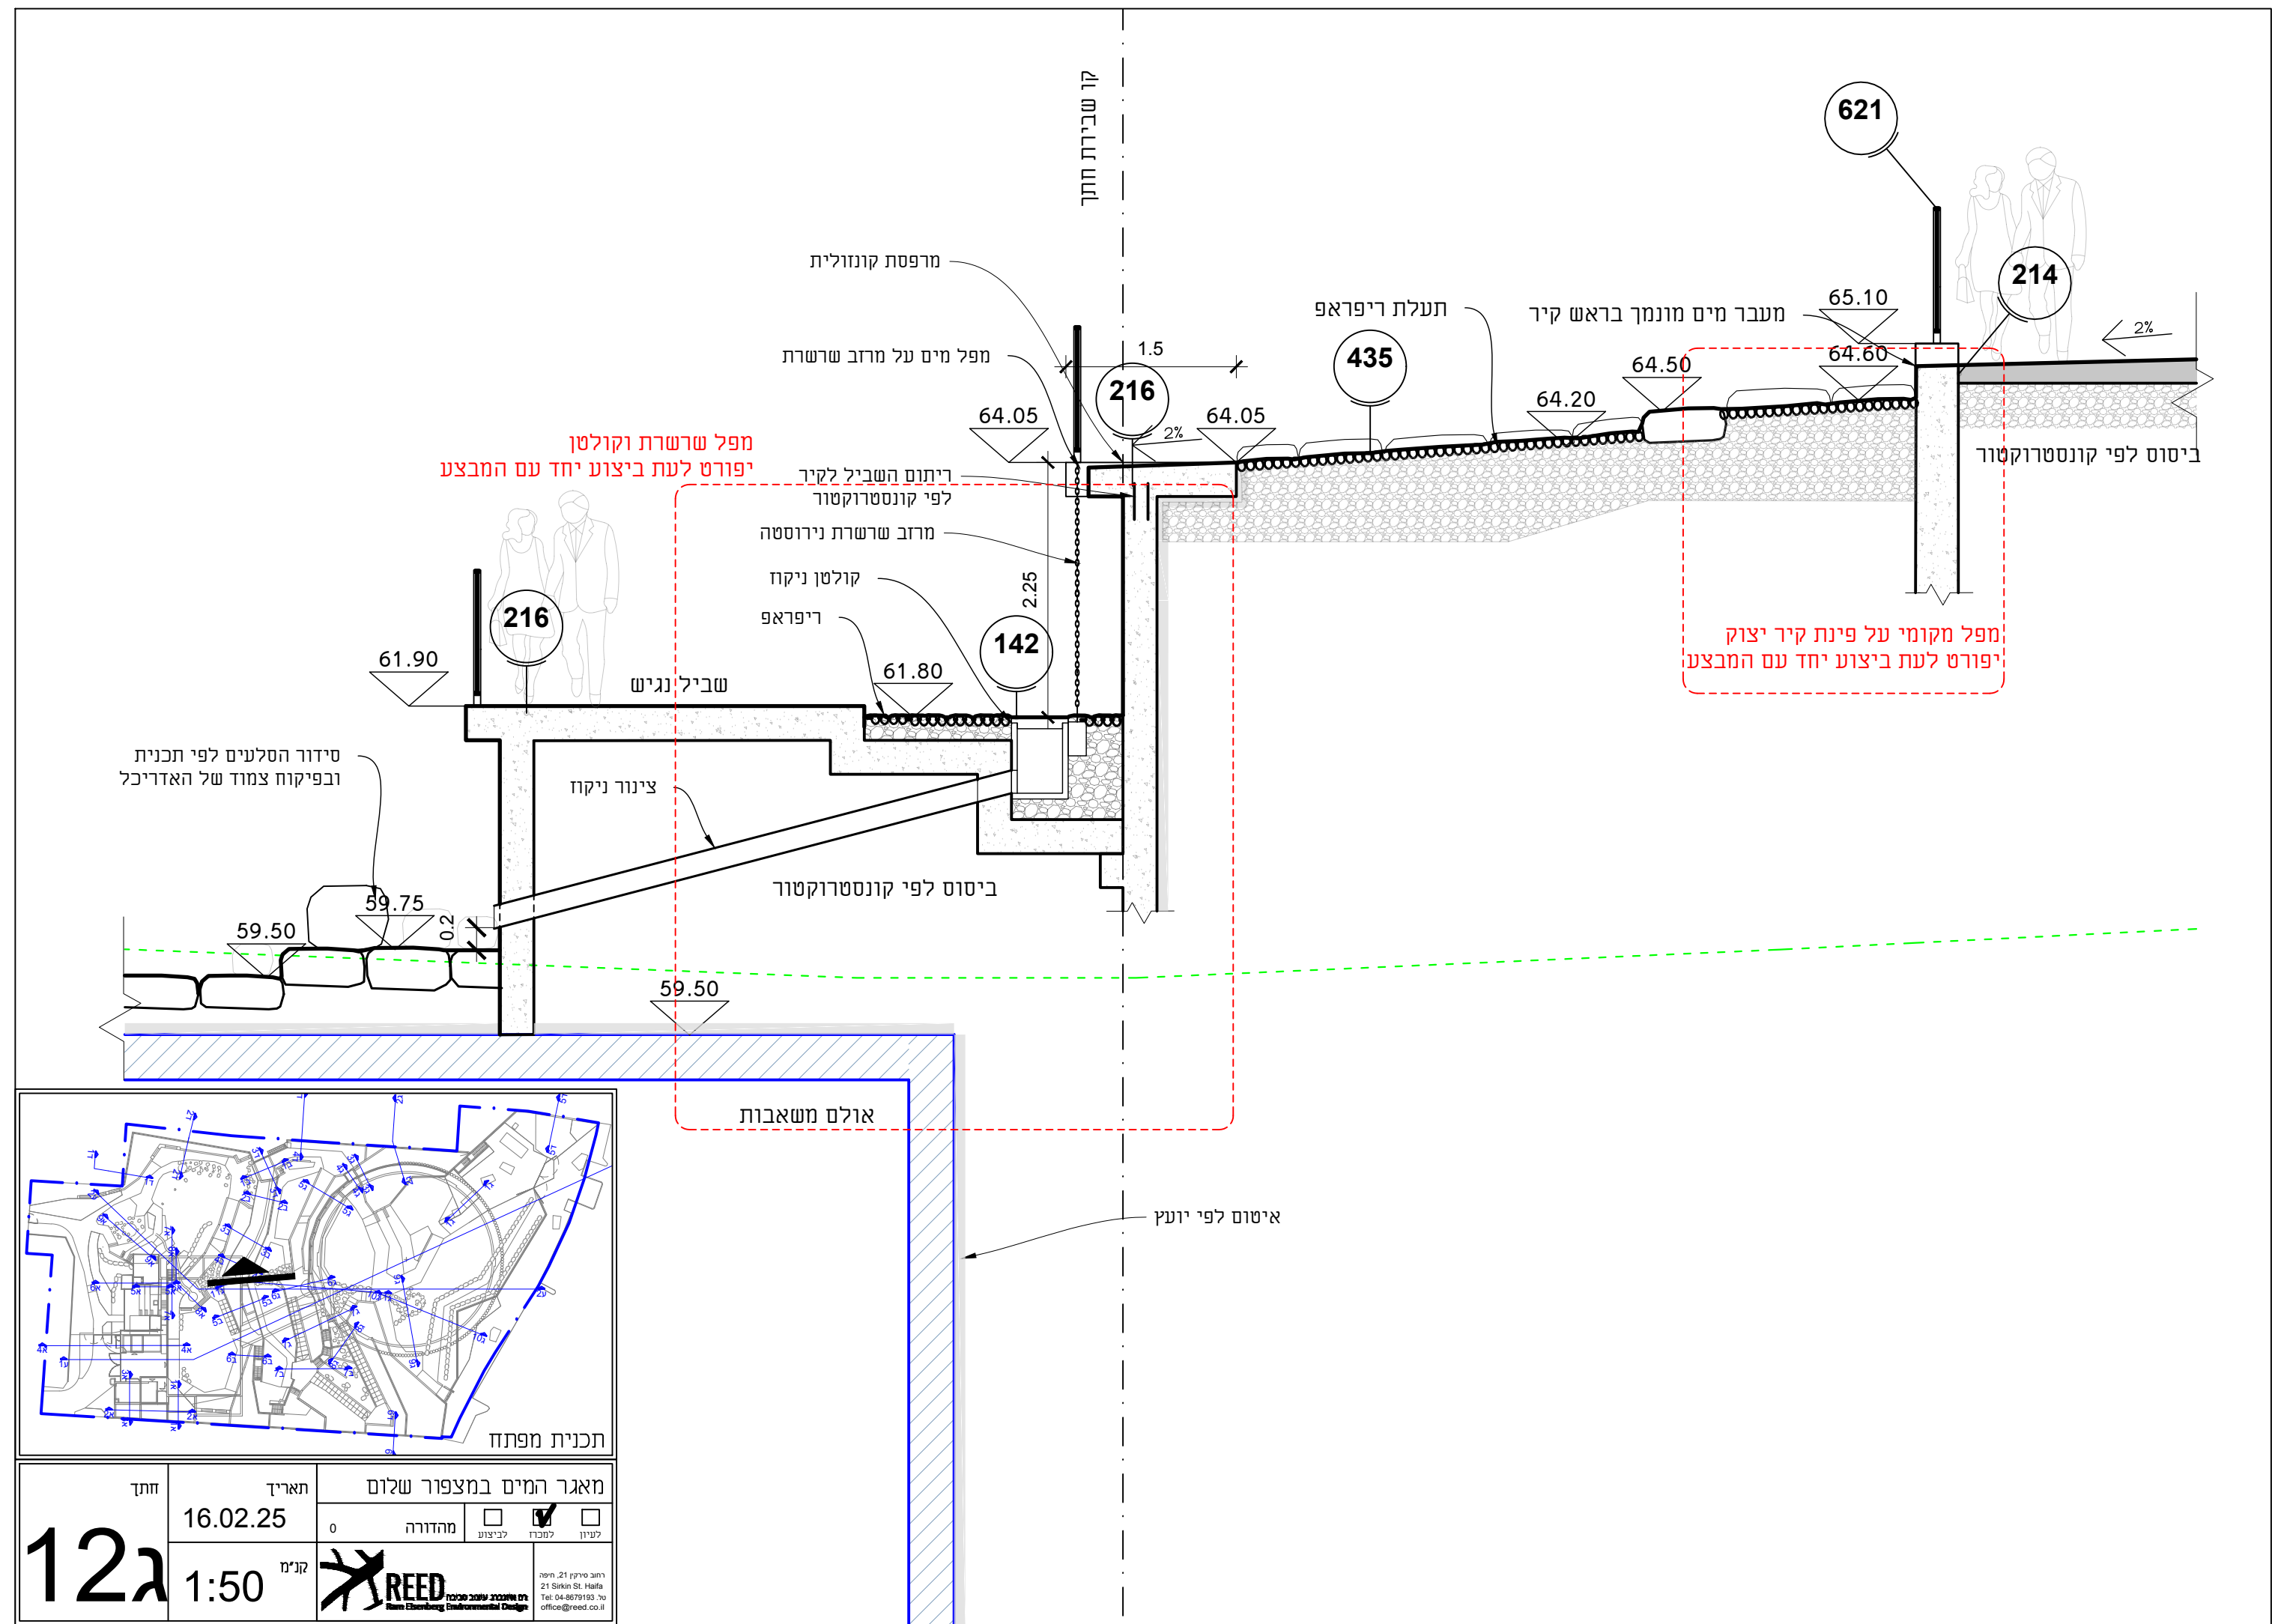



מפל שרשרת וקולטן
יפורט לעת ביצוע יחד עם המבצע

מפל מקומי על פינת קיר יצוק
יפורט לעת ביצוע יחד עם המבצע


אולם משאבות

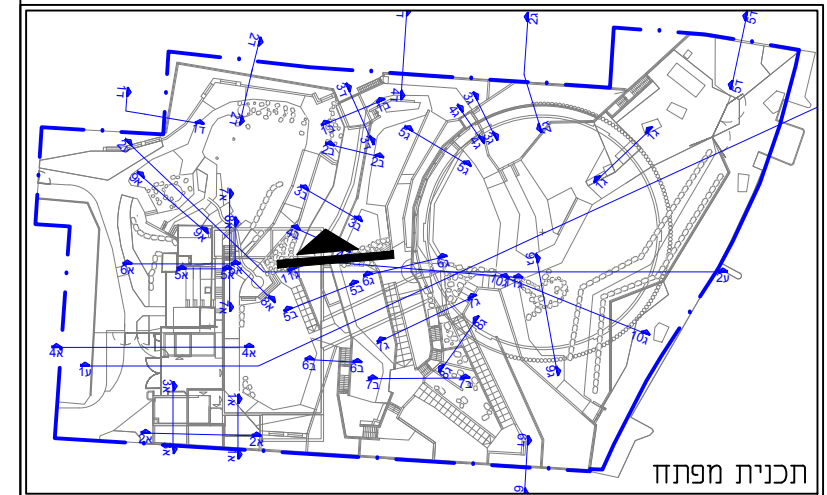

12ג	תאריך	16.02.25	מאגר המים במצפור שלום <input type="checkbox"/> מהדורה <input type="checkbox"/> לביצוע <input checked="" type="checkbox"/> למכר <input type="checkbox"/> לעיון
	חתימה	קני"מ	

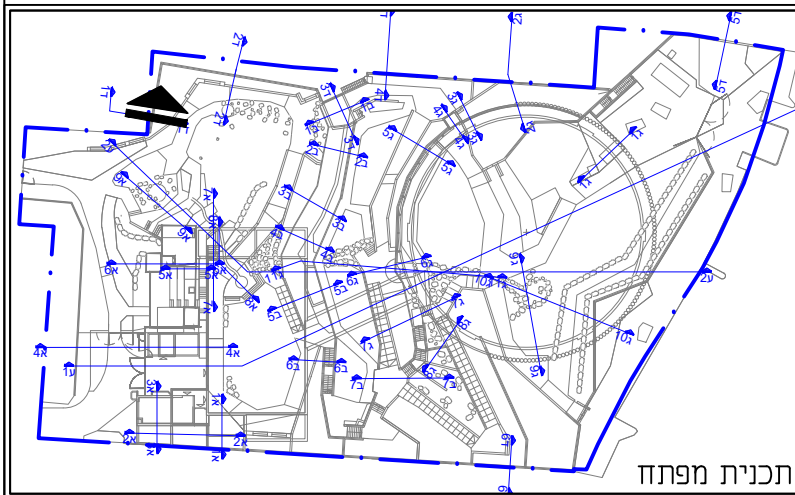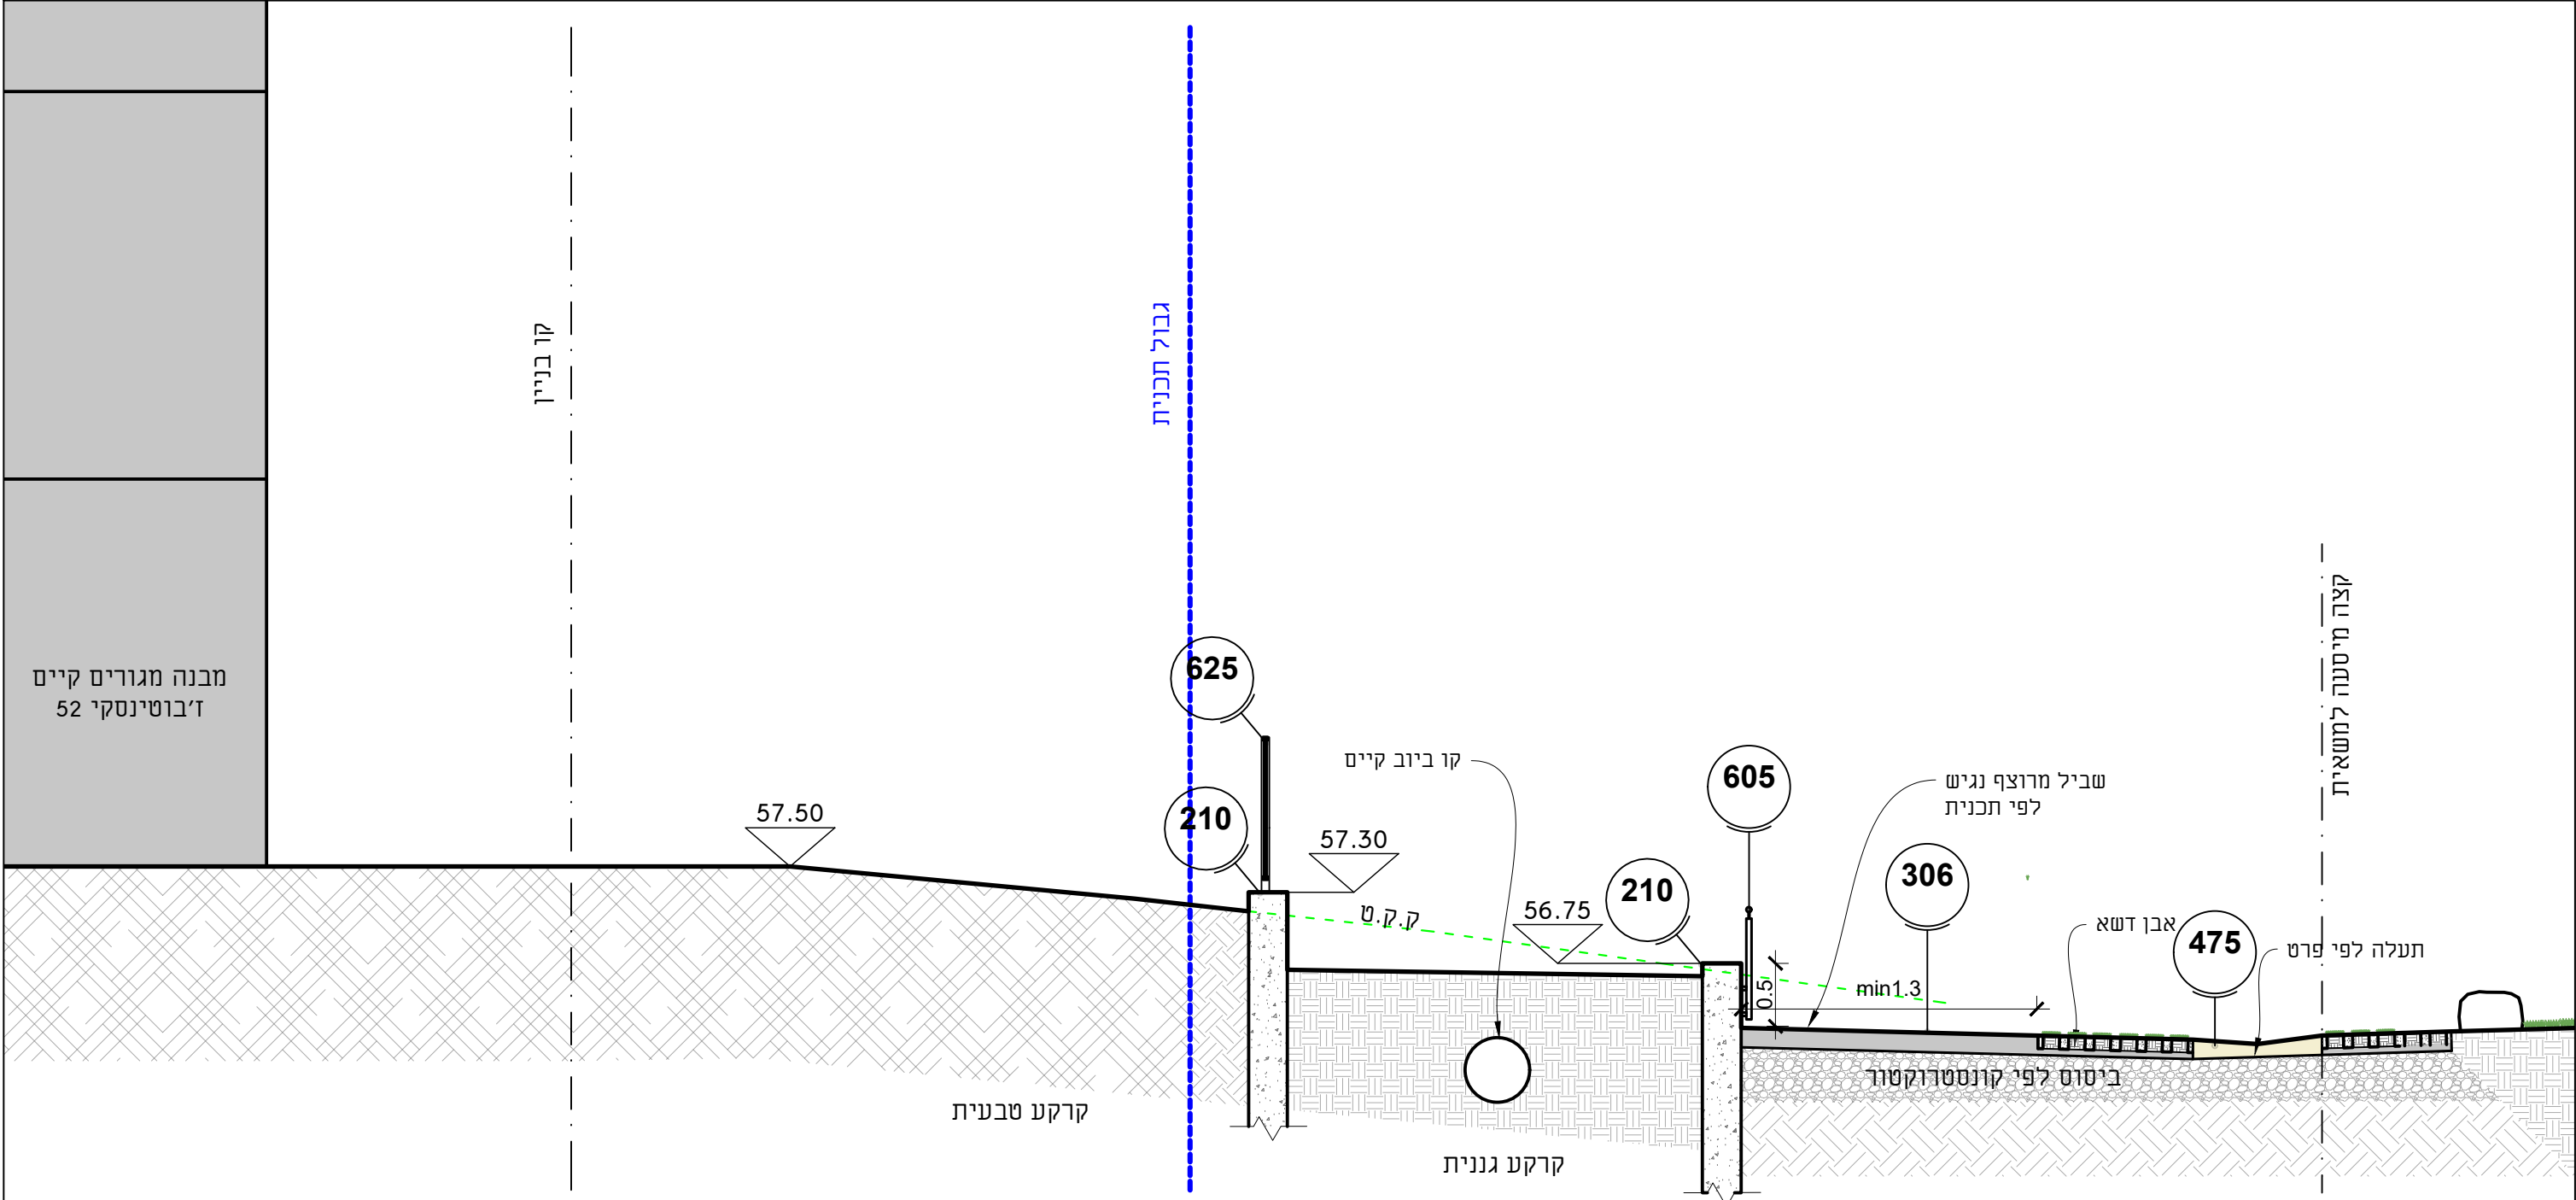

1 ד	תאריך 27.02.25	מאגר המים במצפור שלום	
	קני"מ 1:50	מהדורה 0	<input type="checkbox"/> לעיון <input checked="" type="checkbox"/> למכרז <input type="checkbox"/> לביצוע
		רחוב סירקין 21, חיפה 21 Sirkin St., Haifa Tel: 04-8679193 office@reed.co.il	

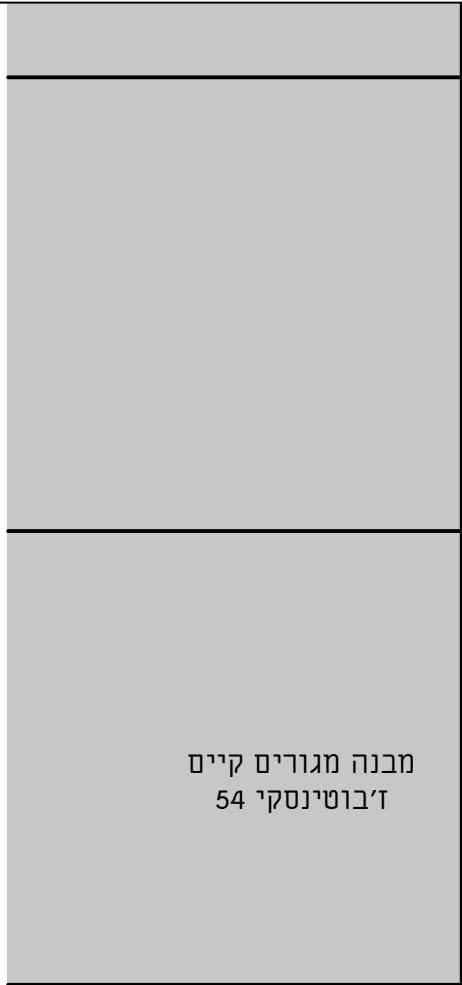

רשת ייצוב מדרון גאוקו
400/700

625

60.20

קרקע טבעית


ק.ק.ט

605

שביל מרוצף נגיש
לפי תכנית

אבן דשא

ממשק שביל נחל
ודשא לפי פרט

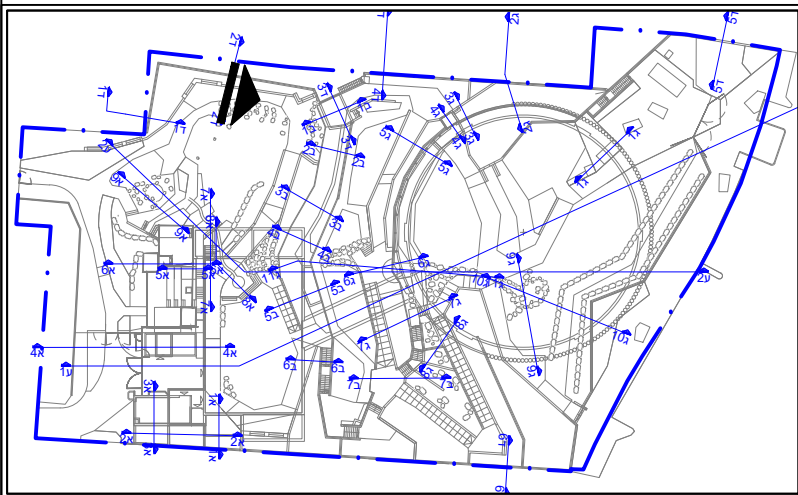

min 1.3

306

471

דשא

קיר כלונסאות לפי קונסטרוקטור



קרקע גונית

0.45




57.20

ביטום לפי קונסטרוקטור



חתימה 2D	תאריך 27.02.25	מאגר המים במצפור שלום	
	קניין 1:50	מהדורה 0	<input type="checkbox"/> לעיון <input checked="" type="checkbox"/> למכרז <input type="checkbox"/> לביצוע
		רחוב סירקין 21, חיפה 21 Sirkin St., Haifa Tel: 04-8679193 office@reed.co.il	

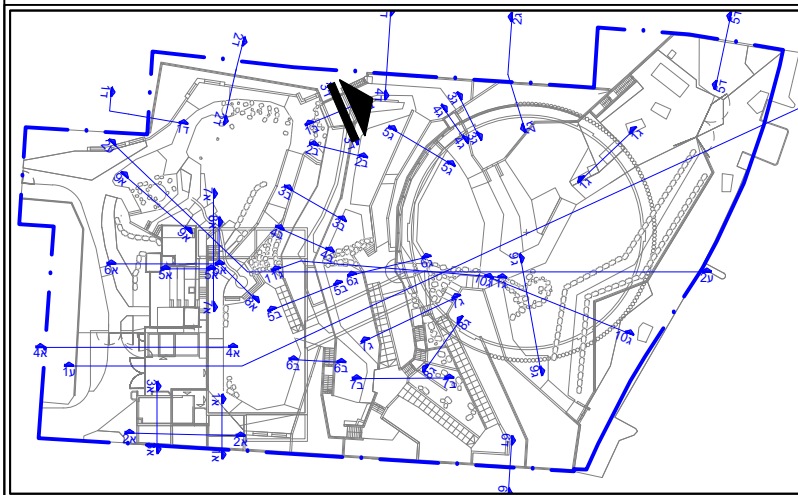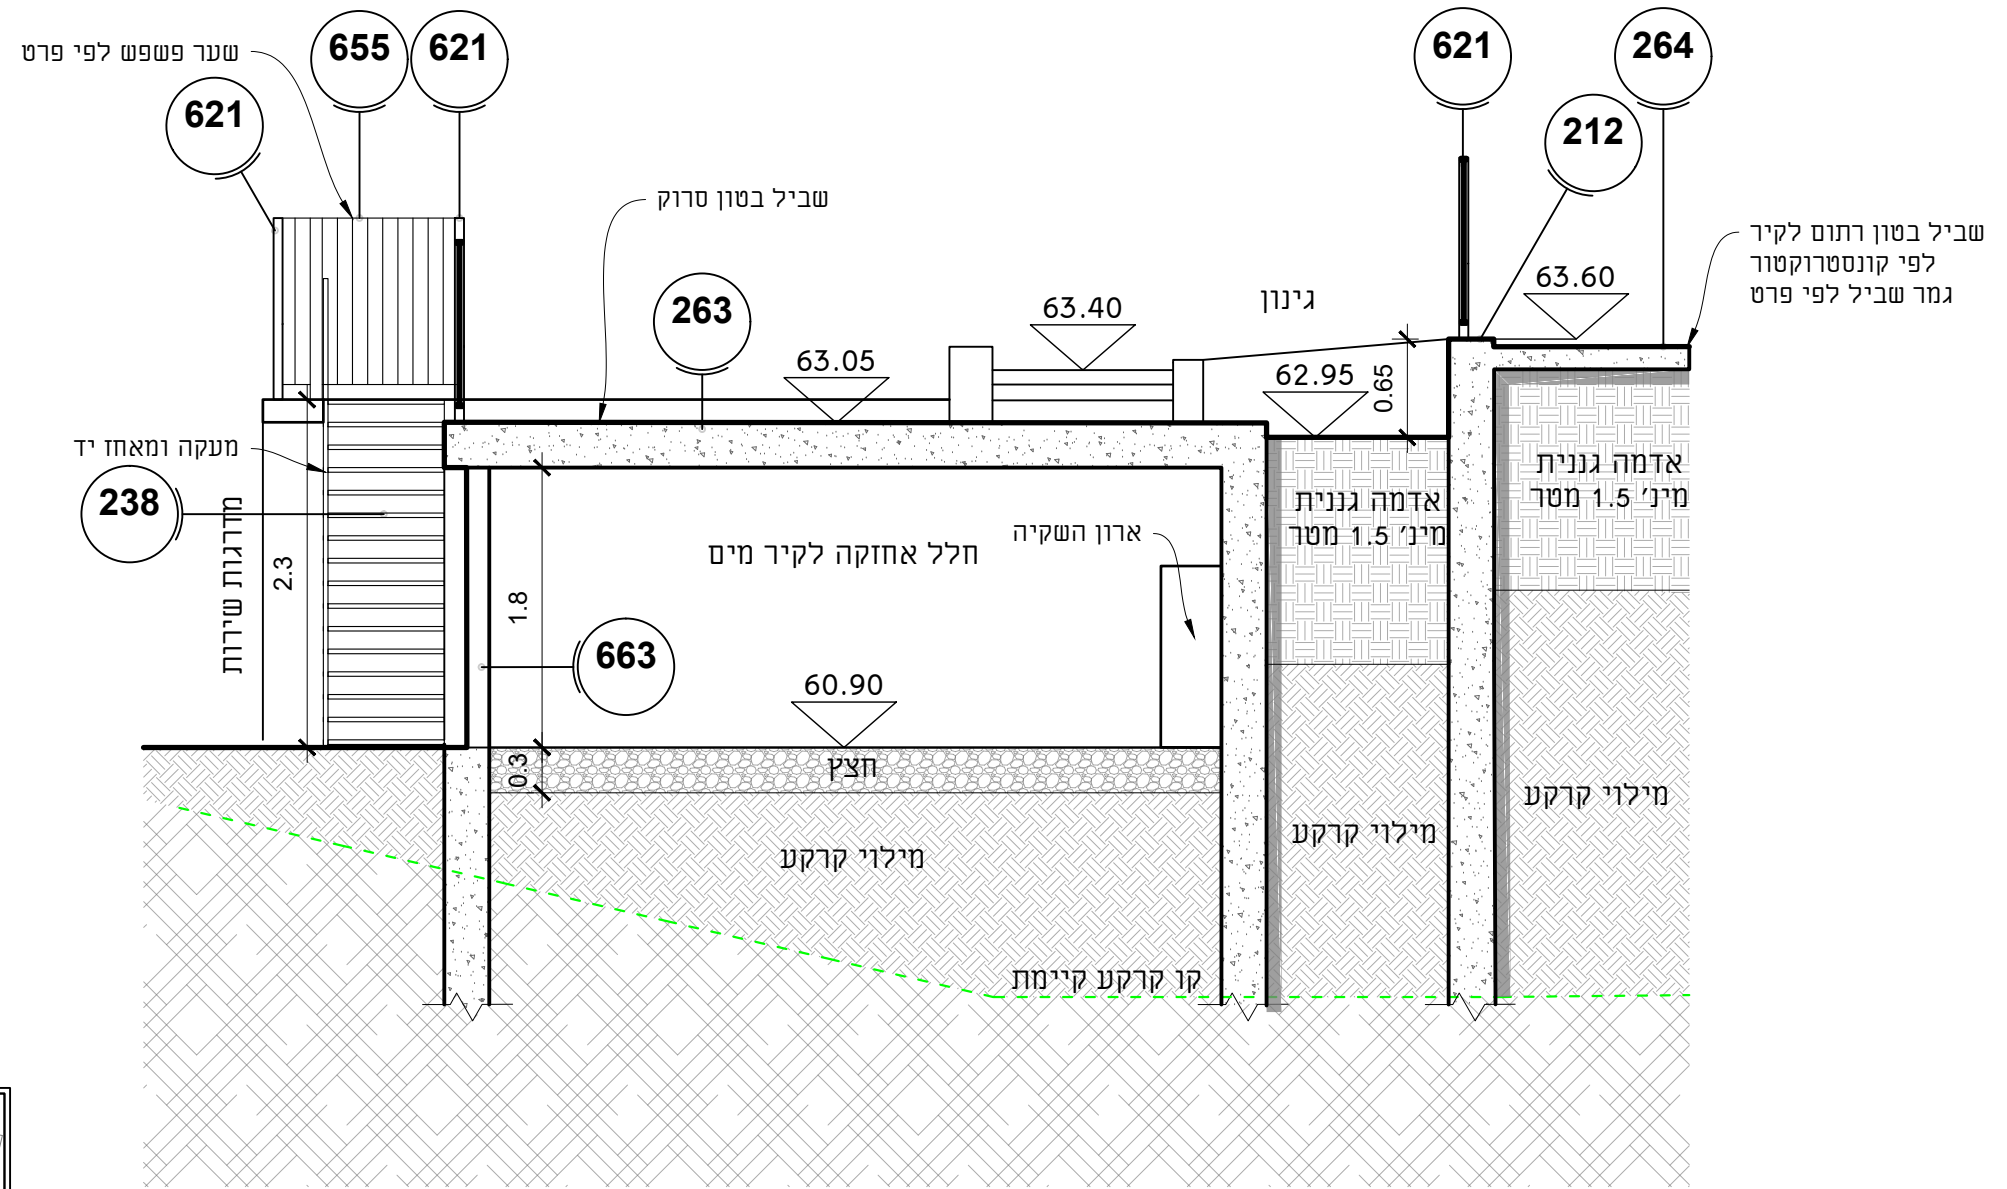

3D	תאריך	27.02.25	מאגר המים במצפור שלום מהדורה 0	<input type="checkbox"/> לעיון <input checked="" type="checkbox"/> למכרז <input type="checkbox"/> לביצוע
	חתימה	קני"מ 1:50		רחוב סירקין 21, חיפה 21 Sirkin St., Haifa Tel: 04-8679193 office@reed.co.il

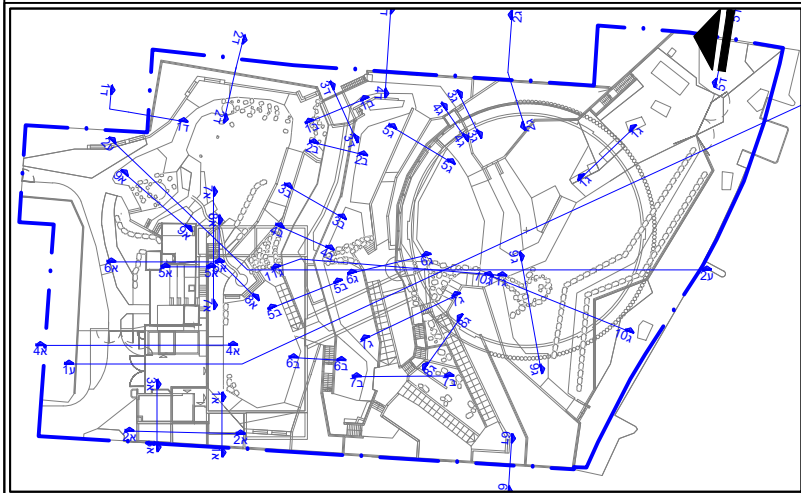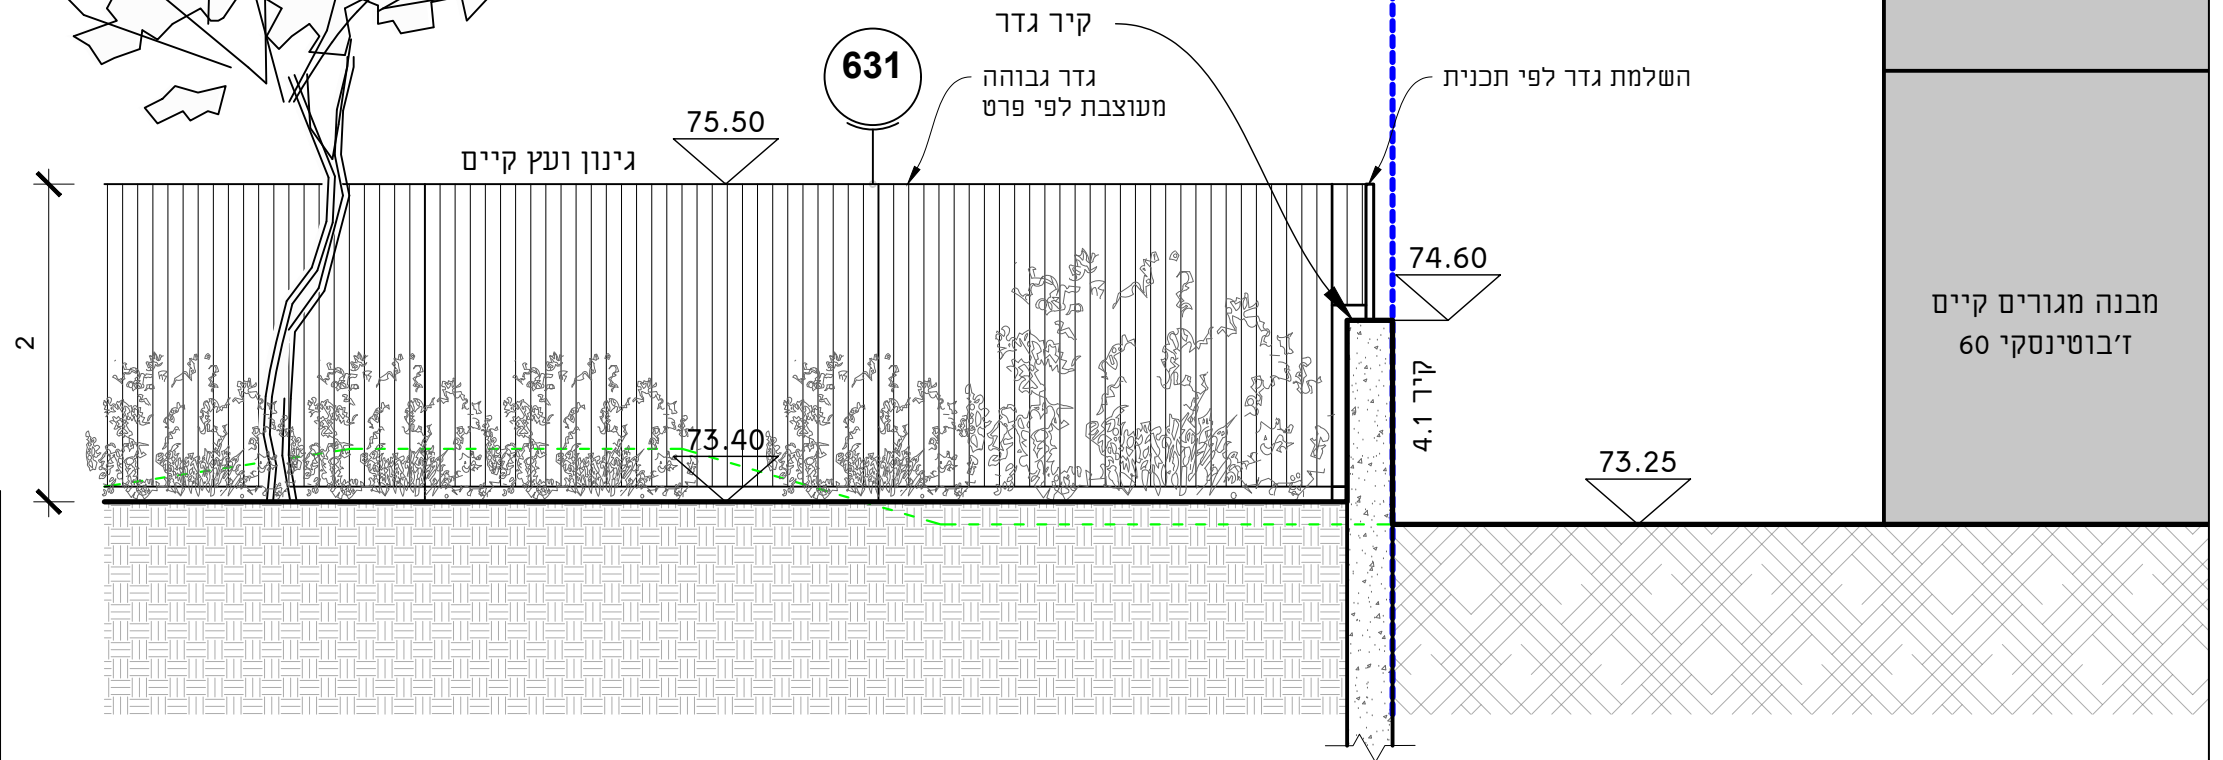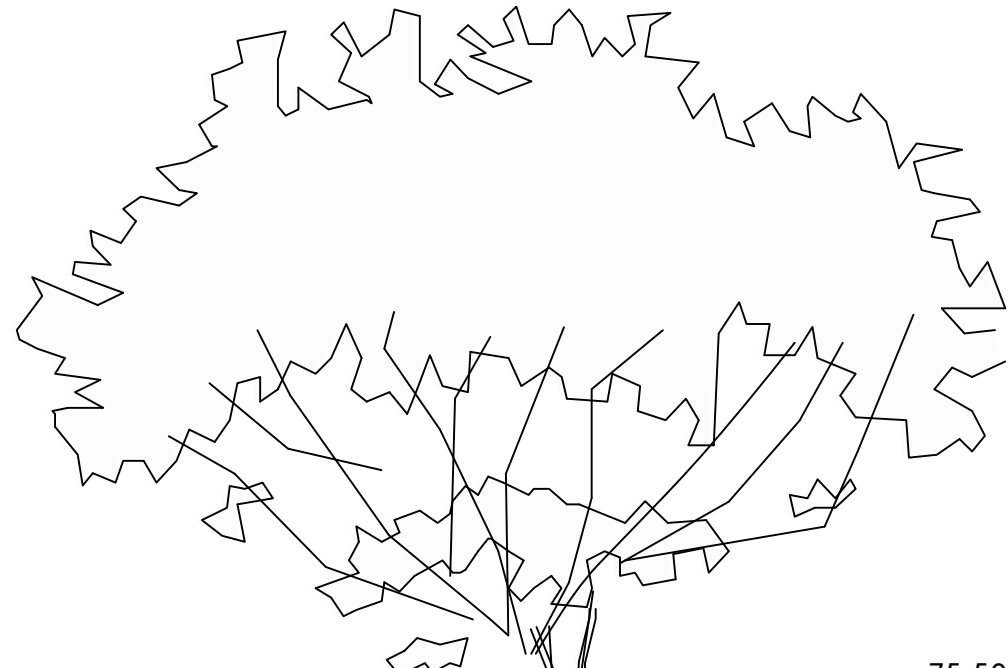

57	תאריך	מאגר המים במצפור שלום	מהדורה	0	<input type="checkbox"/> לביצוע	<input checked="" type="checkbox"/> למזכיר	<input type="checkbox"/> לעיון
	27.02.25	קני"מ	1:50				
חתימה		רחוב סירקין 21, חיפה 21 Sirkin St., Haifa Tel: 04-8679193, fax: office@reed.co.il					

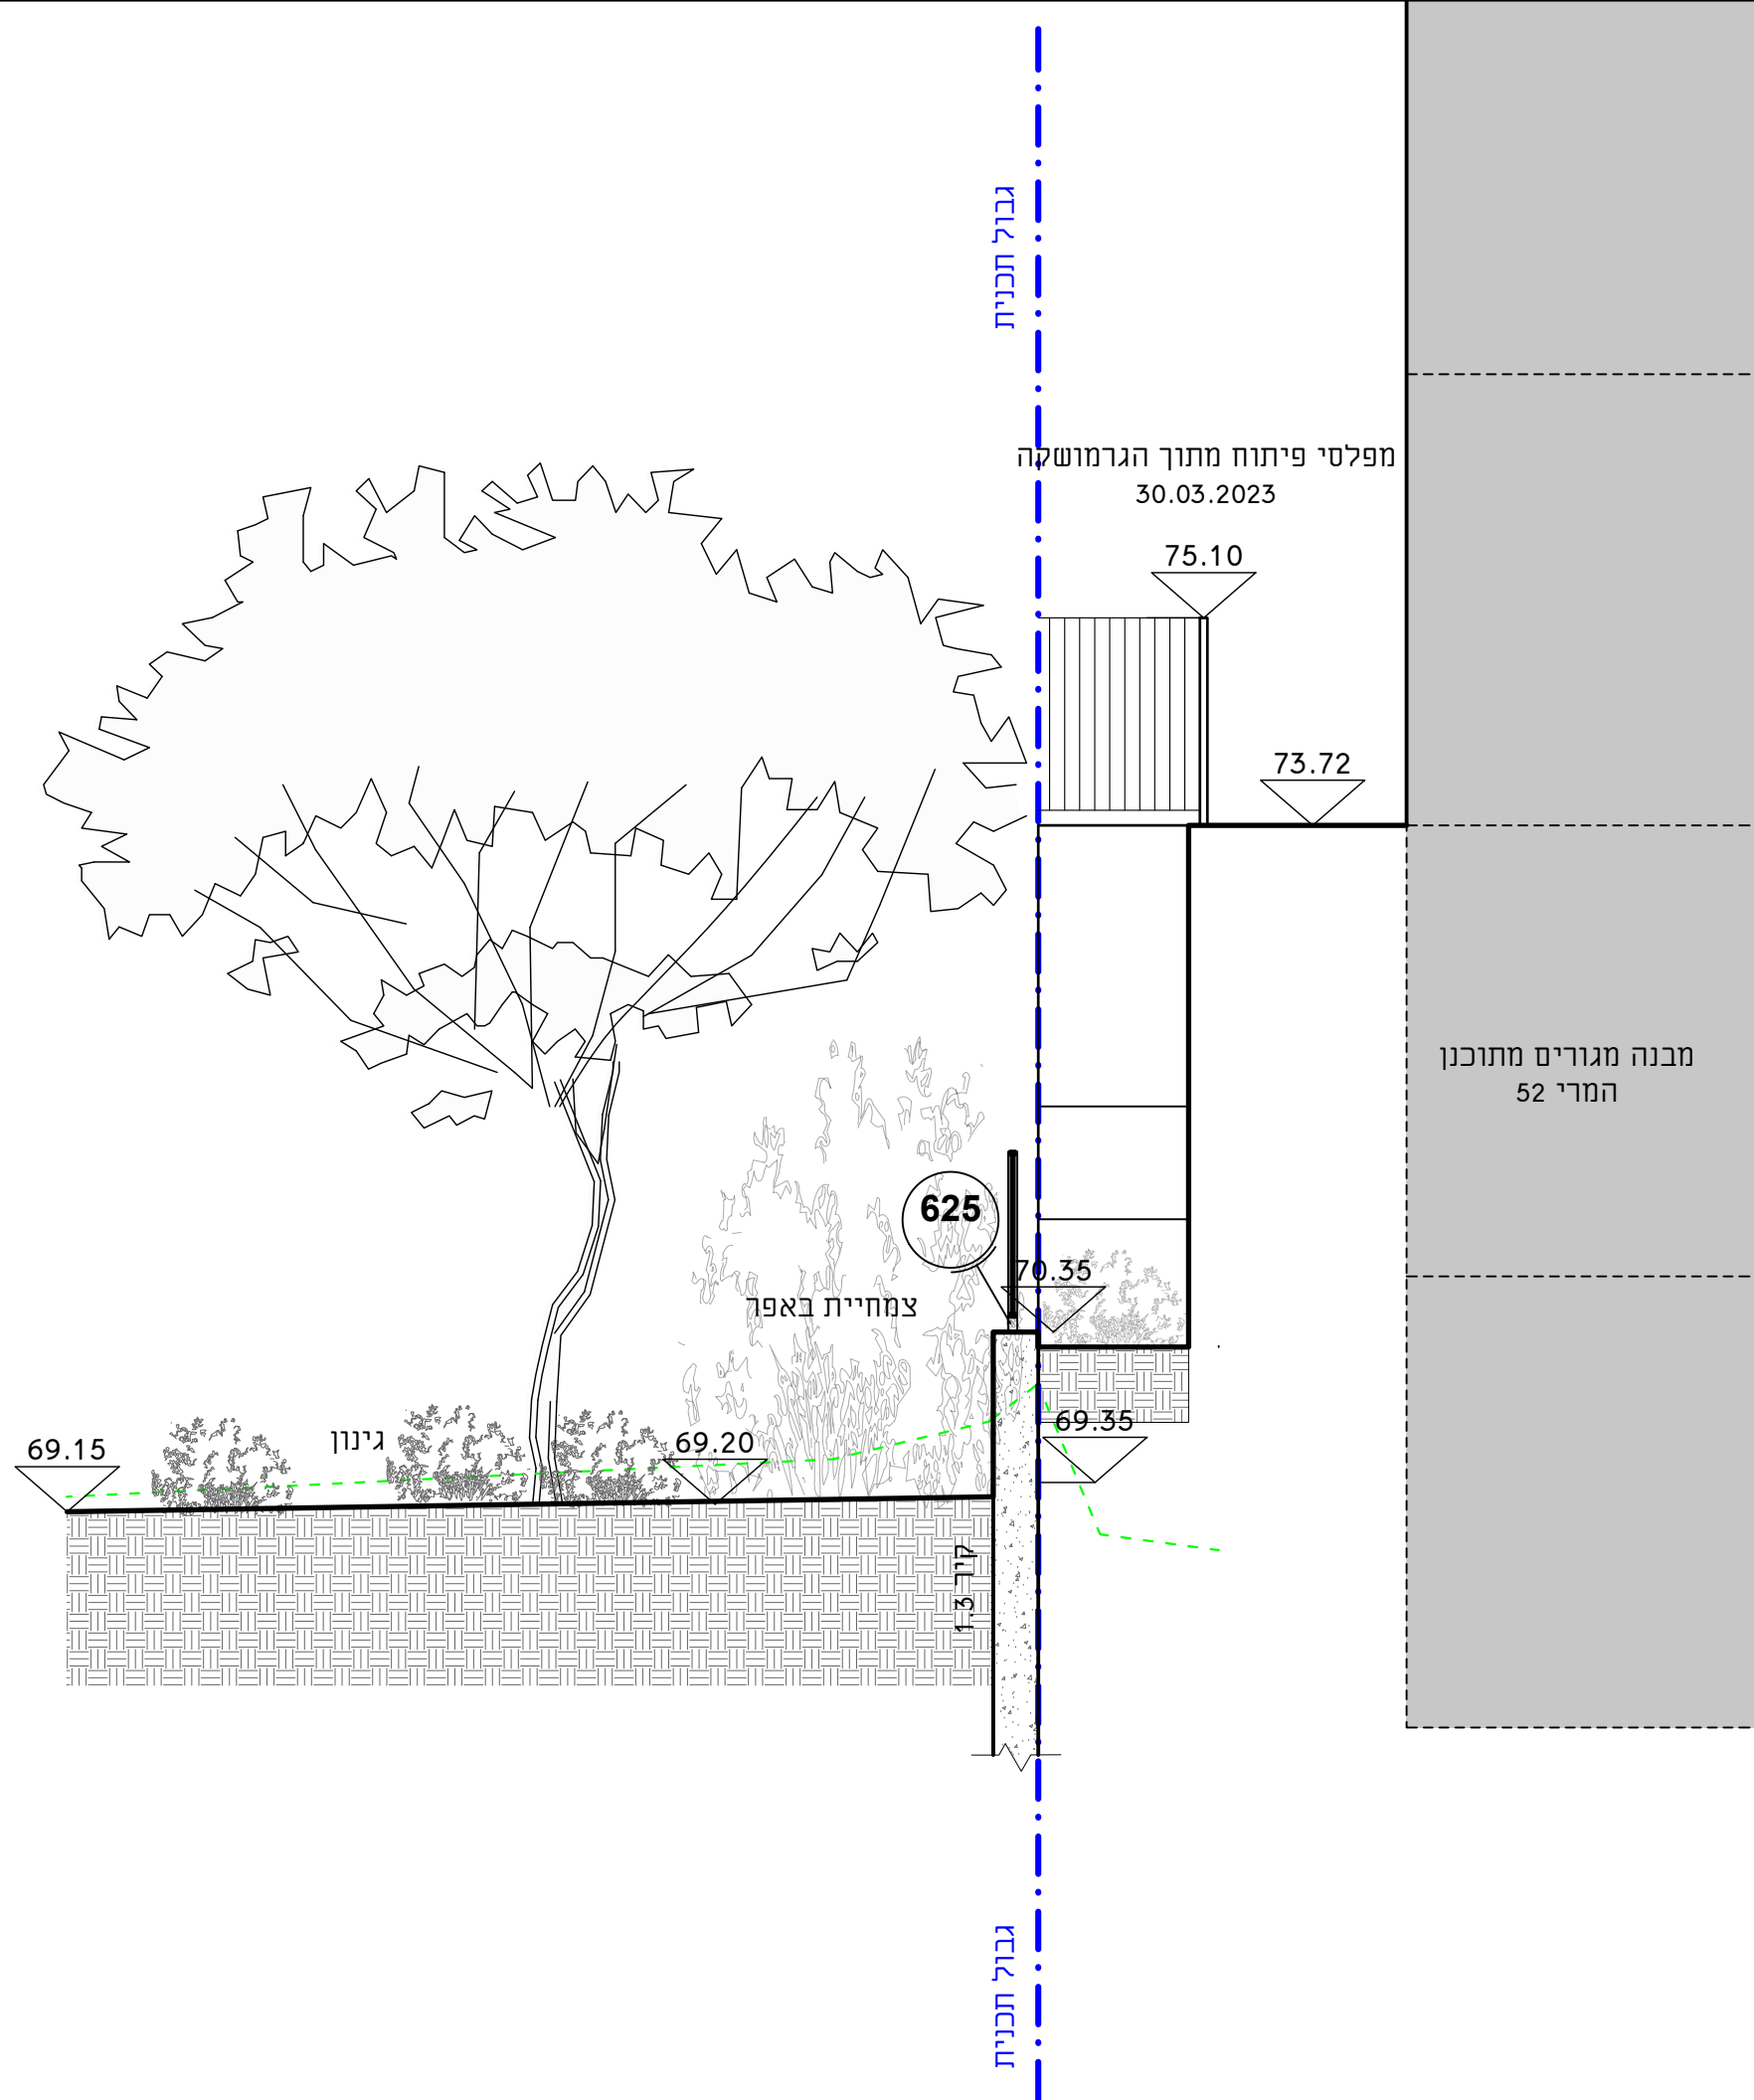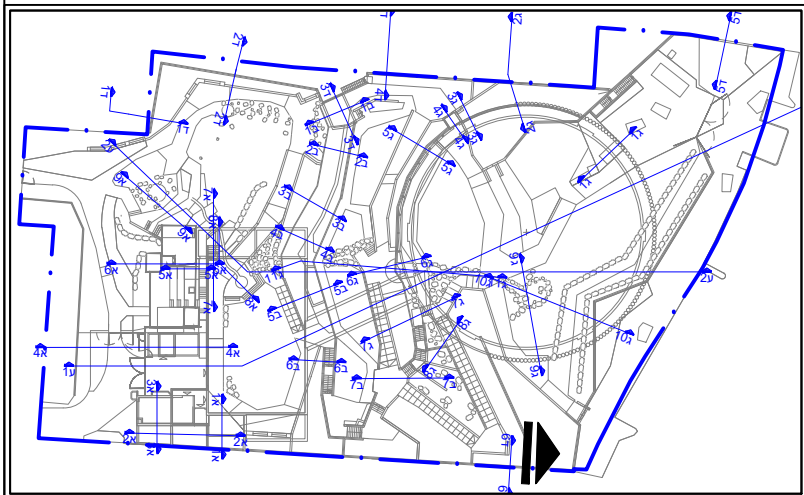

חתימה 6D	תאריך 27.02.25	מאגר המים במצפור שלום	
	קני"מ 1:50	מהדורה 0	<input type="checkbox"/> לעיון <input checked="" type="checkbox"/> למכרז <input type="checkbox"/> לביצוע
		רחוב סירקין 21, חיפה 21 Sirkin St, Haifa Tel: 04-8679193 office@reed.co.il	