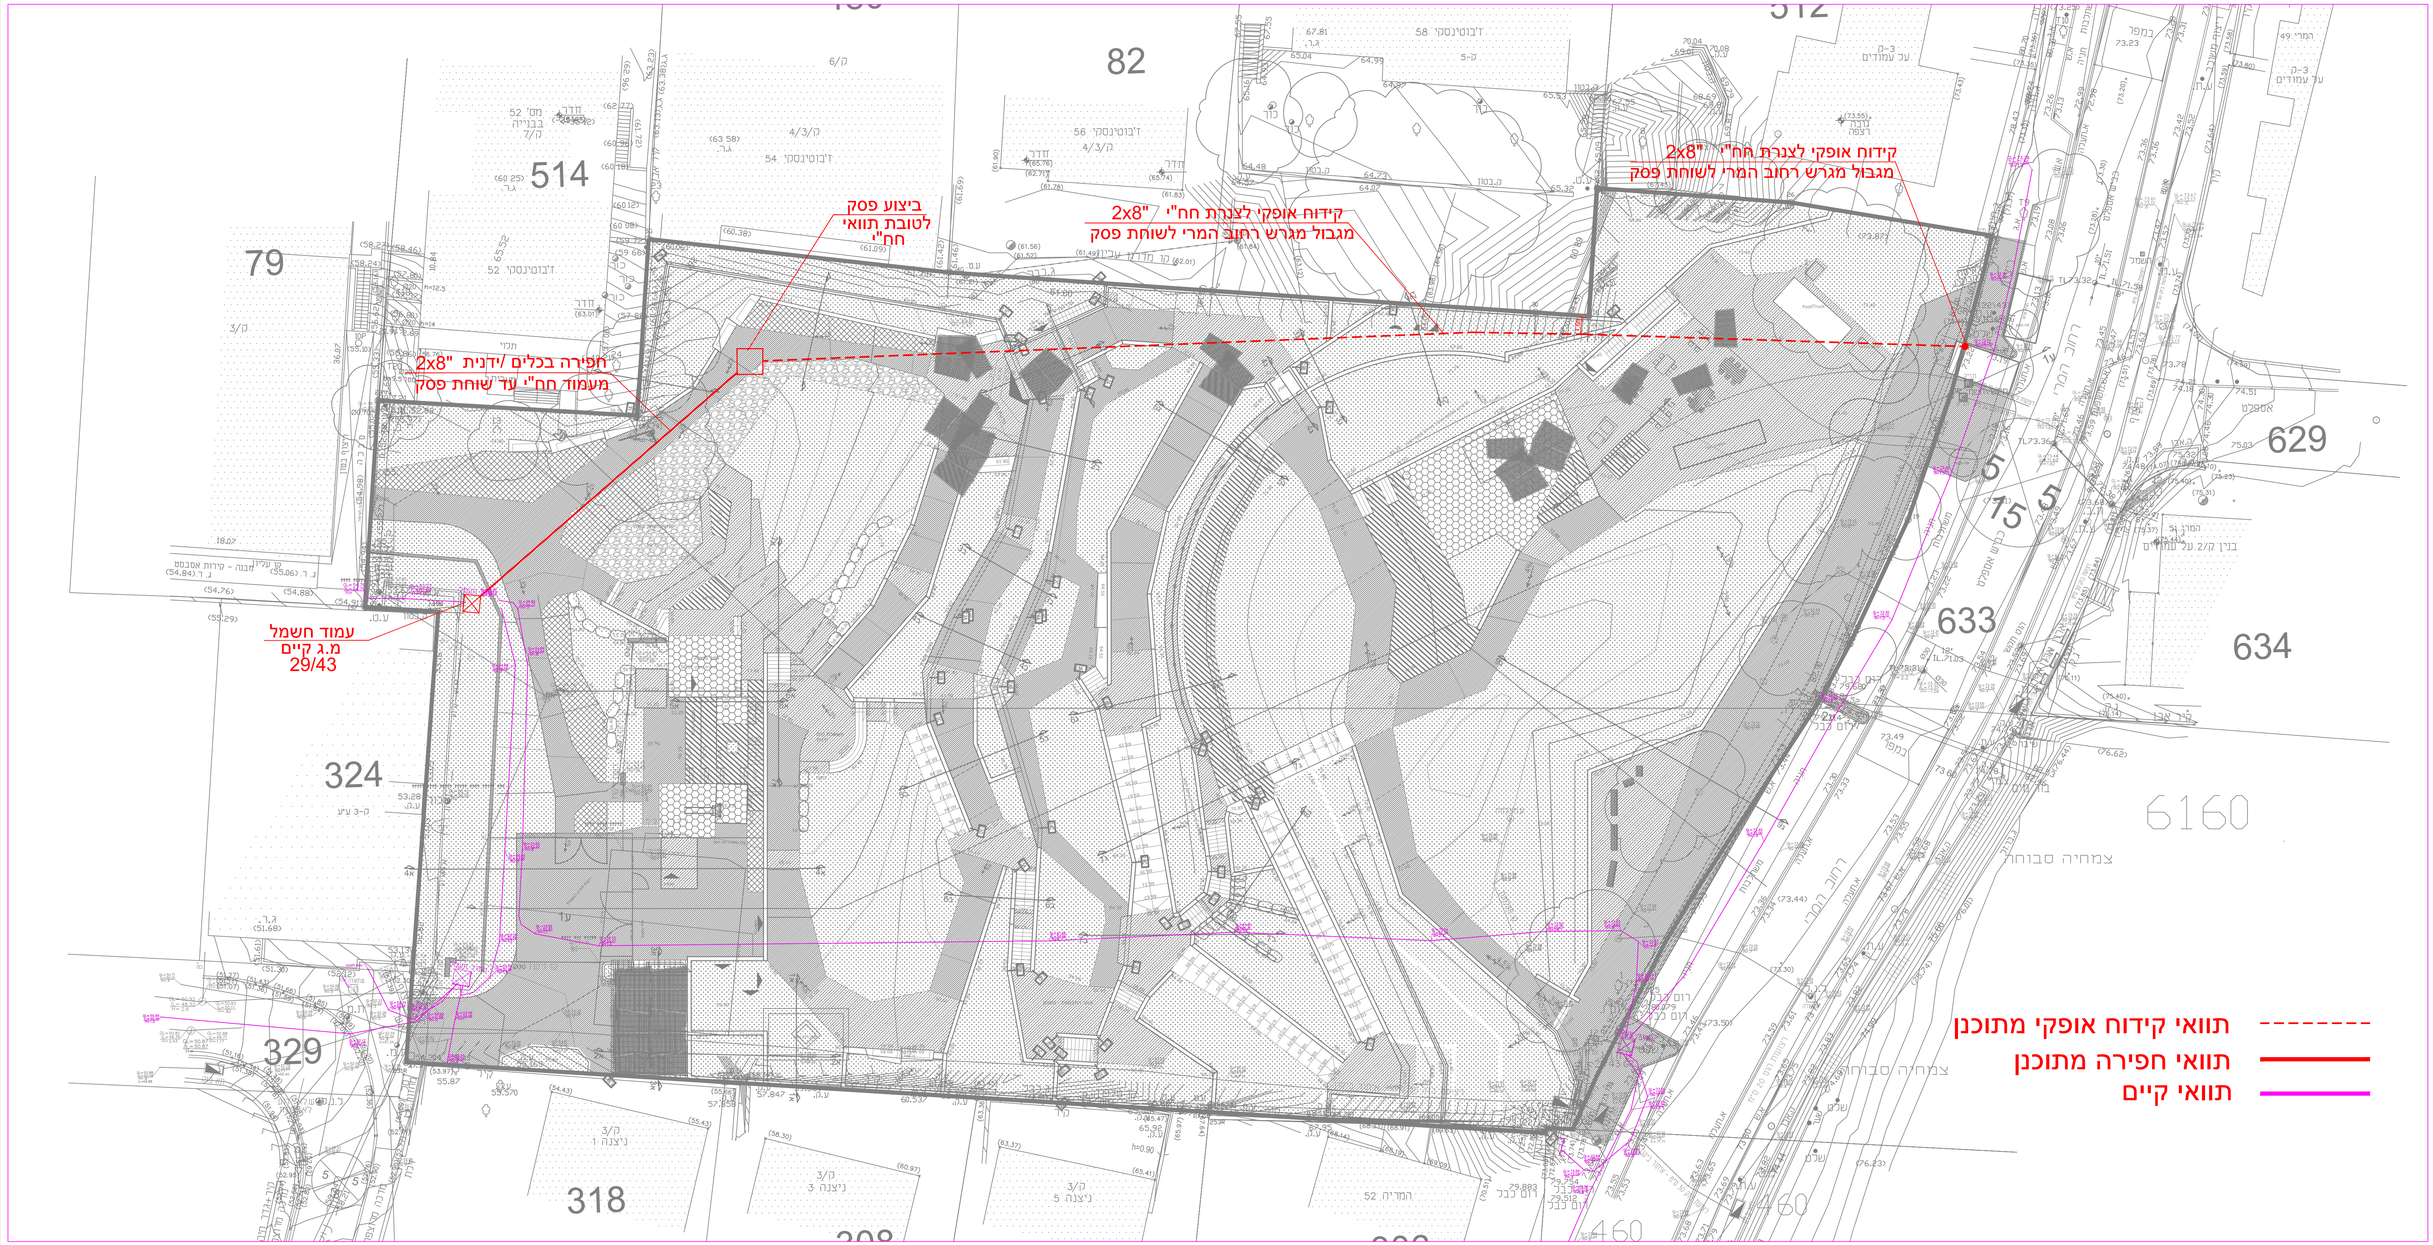

METRA WATT
ELECTRICAL & CONTROL ENGINEERING
מטרה - זם הנדסת חשמל ובקרה 1989 בע"מ
בית אמונה, רח' חשמונאים 38
ת.ד. 7104 מיקוד 4951727 רמת גן
03-9216440 | 03-9216445
office@metra-watt.com דוא"ל

עבור : FOR :
תאגיד מי גבעתיים

	לביצוע	למכרז	לעיון
		●	●
	תאריך	שם	תאריך	שם	תאריך	שם
בוצע			16.02.25	אל"מ/גב	25.12.24	אל"מ/גב
אישר			16.02.25	ניר	25.12.24	ניר

מתכנן : מאגר מים, מכון שאיבה ופיתוח - מצפור שלום גבעתיים
PLANT:
נושא : מתקן חשמל – תוואי חח"י
TITLE :

המבצע אינו רבריות הפרטות והתאמתם בתוקפו
על המבצע לבחן אם כל הפרטים פרטי העיצוב ומדרי
פיתוח ועד כל מעגת, אי התאמה עליו לדווח למתכנן.
שרטוט זה הינו רכוש בלעדי של מטרה-זם בע"מ
אין להעתיק ממנו, להראות לכל אדם אל להשתמש בו
ללא מטרה שהיא ללא הרשאה בכתב ממטרה-זם בע"מ

DESCRIPTION	תיאור	No. שינוי

DESCRIPTION	תיאור	No. שינוי

	אישר	תאריך
DATE	APP	

REFERENCE DWG. שרטוט סימכון
REVISION מהדורה

אדריכל	מהנדס מבנים	מהנדס אינסטלציה	מהנדס חשמל	מהנדס מעליות	מהנדס בטיחות	מהנדס נכבי	מהנדס יום	מהנדס גז	מהנדס פיתוח	תאריך	יועצים	תפעלה

DRW. No. שרטוט מס' 232-3346/5002-hhi
PAGE דף 1 FROM מתוך 1
REV. מהדורה 01
SCALE מ"מ 1 : 200
SIZE מידות 900 x 1200