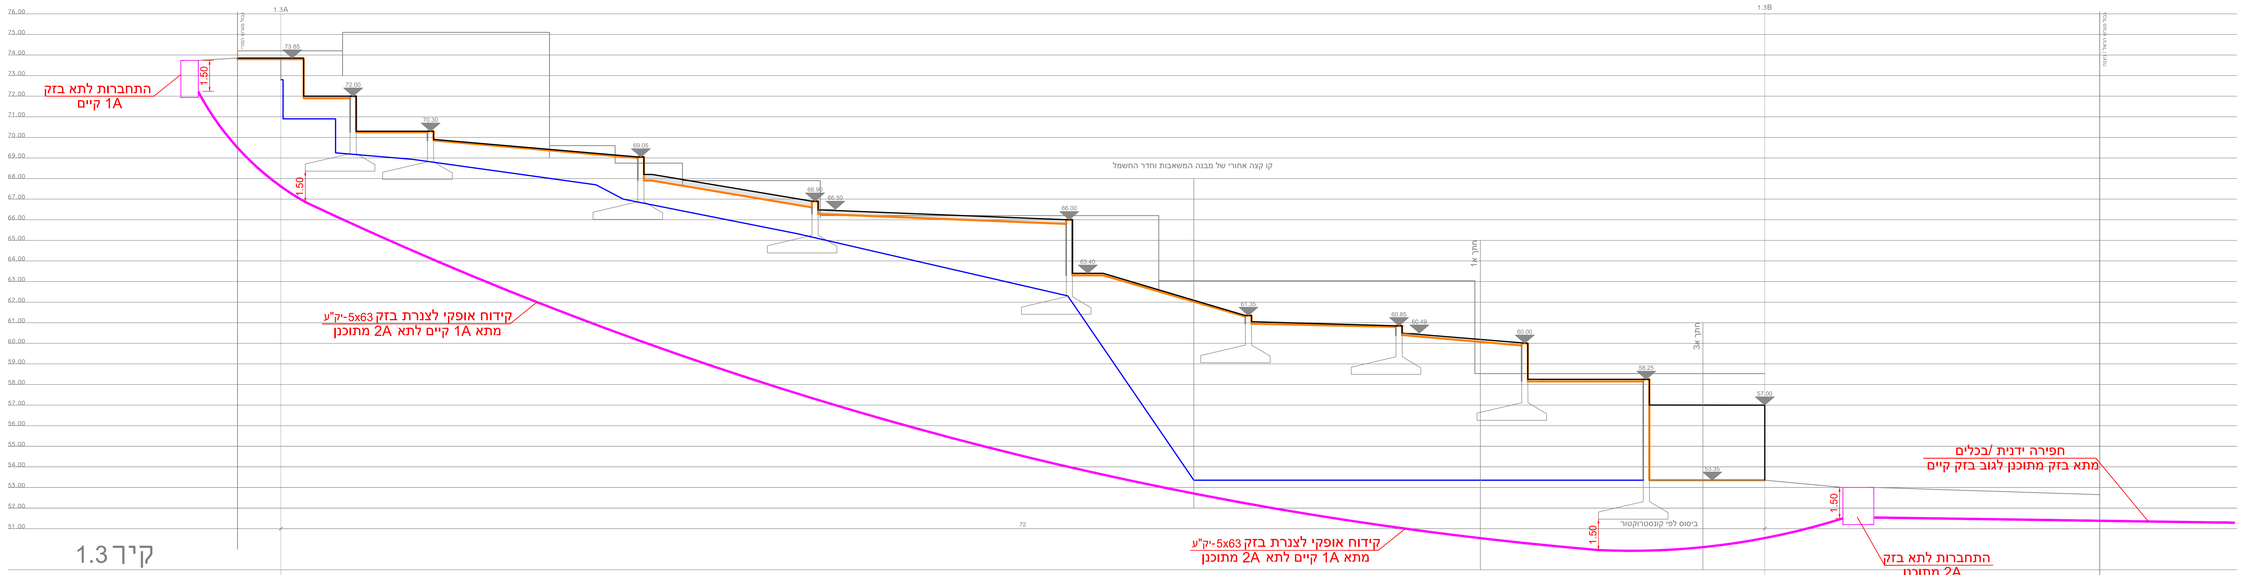

קיר 1.3

1.3

METRA WATT
ELECTRICAL & CONTROL ENGINEERING
ברזילי 3, מודיעין מכבים רעות
ת.ד. 7164, מיקוד 4900727
03-9394440 (מקווי)
דוא"ל: office@metra-watt.com

FOR : מסדה - מס הרמה תפוסי נקיה 3000 מ"מ

עבור :

תאגיד מי גבעתיים

מתכ : מאגר מים, סכון שאיבה ופיתוח - מצפה שלום גבעתיים

PLANT:

TITLE : מתקנו חשמל - תוואי בזק-חתך

נבנה

DRW. No. 235-3346/5005 | שרטוט מס' | PAGE 1 מתוך 1 | דף | REV. 01 | מהדורה | SCALE 1 : 200 | גליון | SIZE 900 x 1200 | דיוק

	לביצוע	לתיקון	לפי הערות	לביצוע
	●	●	○	
שם	אל"מ	אל"מ	שם	
תאריך	28.02.24	28.02.24	תאריך	
	ניר	ניר		
	16.02.25	16.02.25		
בוצע				
אישור				

נבנע אולא לבדיקה ומדידה והתאמתם במקום
על המבנע לבסר את כל המדדות מקר הגדיל מפרט
פיסוד ועל כל אחת, אל המצפה עבדי מודיע למתכנן
שנמצא זה הזנו בהנגד אל מטרה-05 בגלל
אין בהעדה מתנו, להראות נגד ואביא אי להשתמש ב
מלל מטרה שהוא ללא הודעה, נמדד מטרה-01 בגלל

DESCRIPTION	תאריך	שרטוט מס'

02	עדכון	אל"מ	28.01.25
01	אל"מ	אל"מ	28.01.25

DESCRIPTION	תאריך	אישור

REFERENCE DWG.	DATE	APP.

REVISION	מהדורה	אדריכל	מהנדס מבנה	מהנדס אויר	אינסטלציה	חשמל	בטיחות	כבאי	יועץ	יועץ פיקוח	מבצע	תאריך