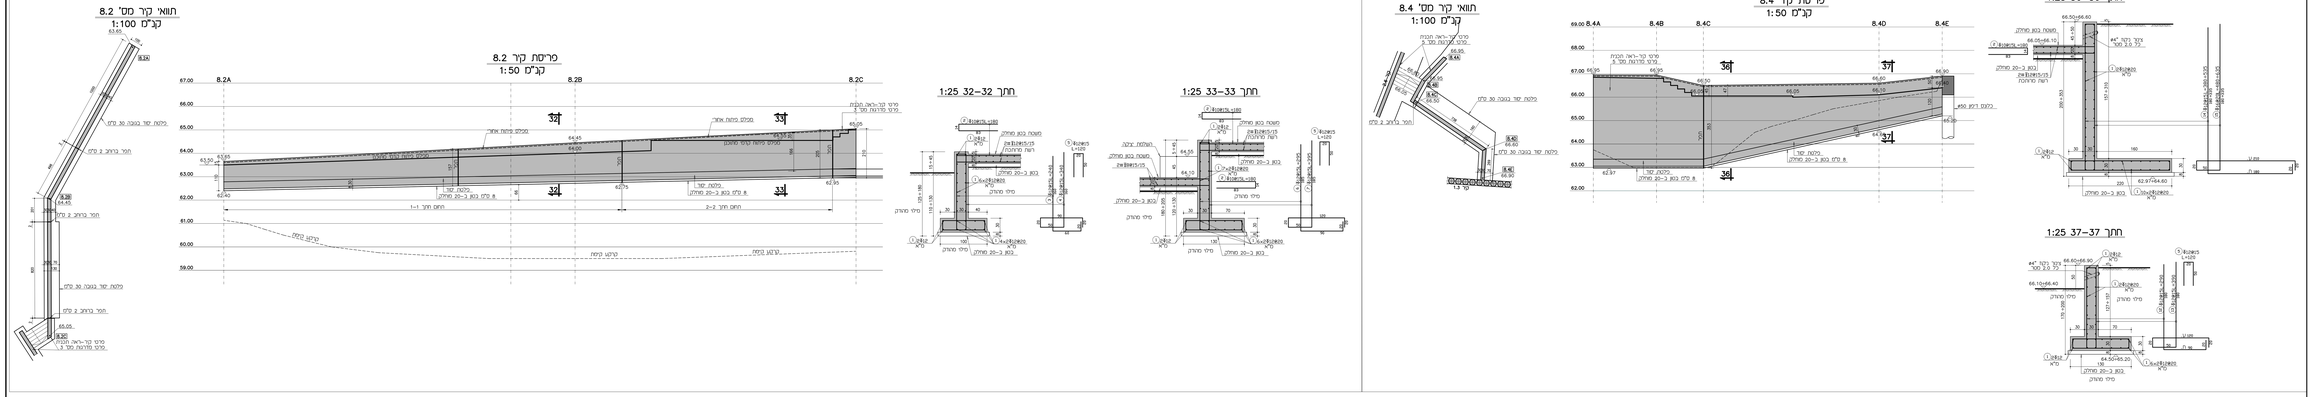

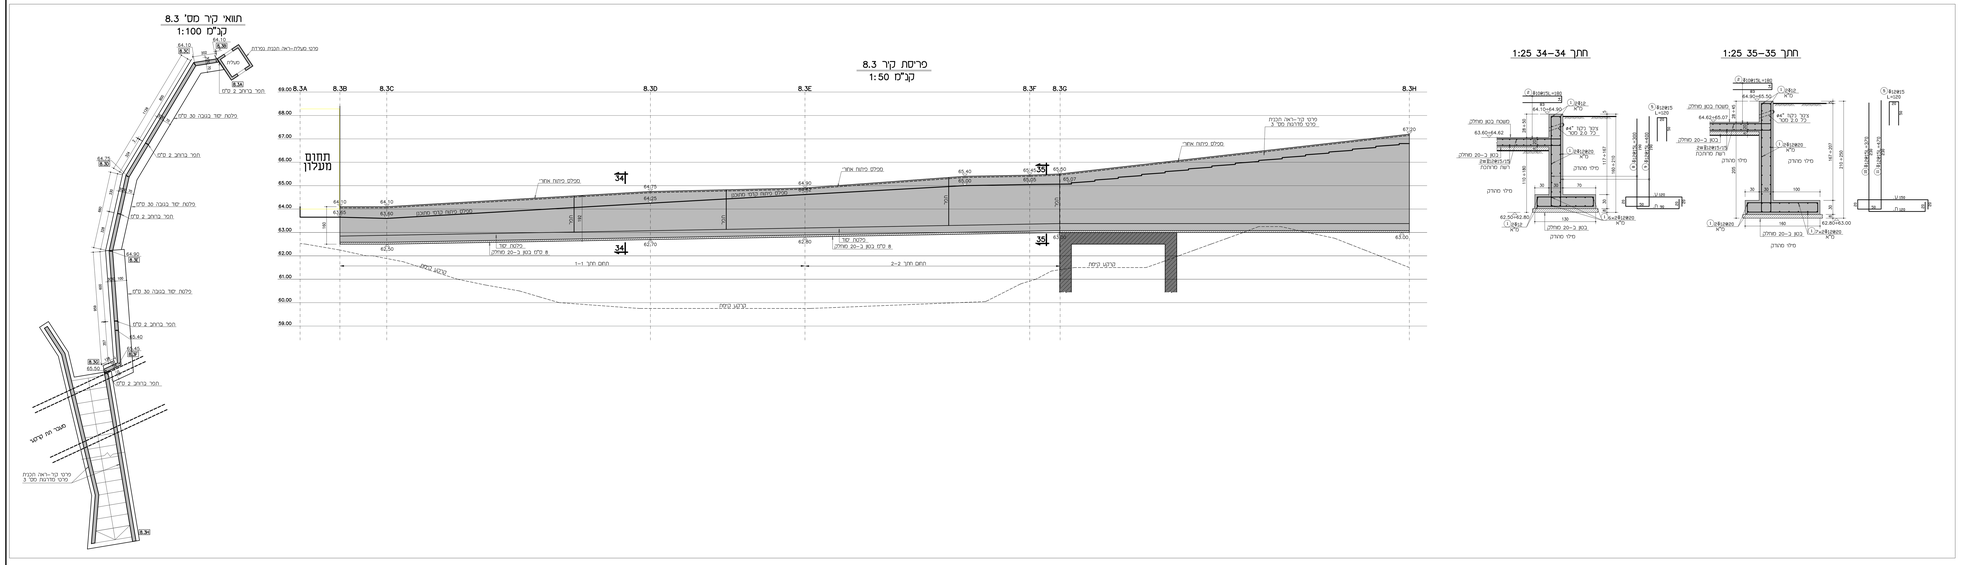

הערות:

1. כל הכתוב הוא בס"מ.
1.1. בטון 2-20 בעוב' 8 ס"מ מחוץ לאשכרה בטון פלטת יסוד.
1.2. בטון 2-40 בכותרת, בפלטת יסוד ובאשכרה בטון.
2. כל הבריזל לי-500
3. נשי מעטפת לבטון בכותרת ופלטת יסוד 5 ס"מ.
4. חובה לתמוך את המתכנן הבטונאי לאחר יציקת עליון.
5. יש לבצע את עבודת העפר ואת כל העבודה הבינוס באישור בכתב של יועץ קרקע ובינוס.
6. יש לעבוד בהיאום מלא עם תכנית הניקוז של מתכנן הניקוז.
7. כל הדרוש בדי הגדרה כאלו בטוב ע"י מודד מוסמך בנוסה.

הערה כללית:
כל הכתוב הזון המסומן בתכנית זו הוא מסוג B-500c (בריזל רתיך) ומסומן ע"פ התקנים החדשים הוא-B500