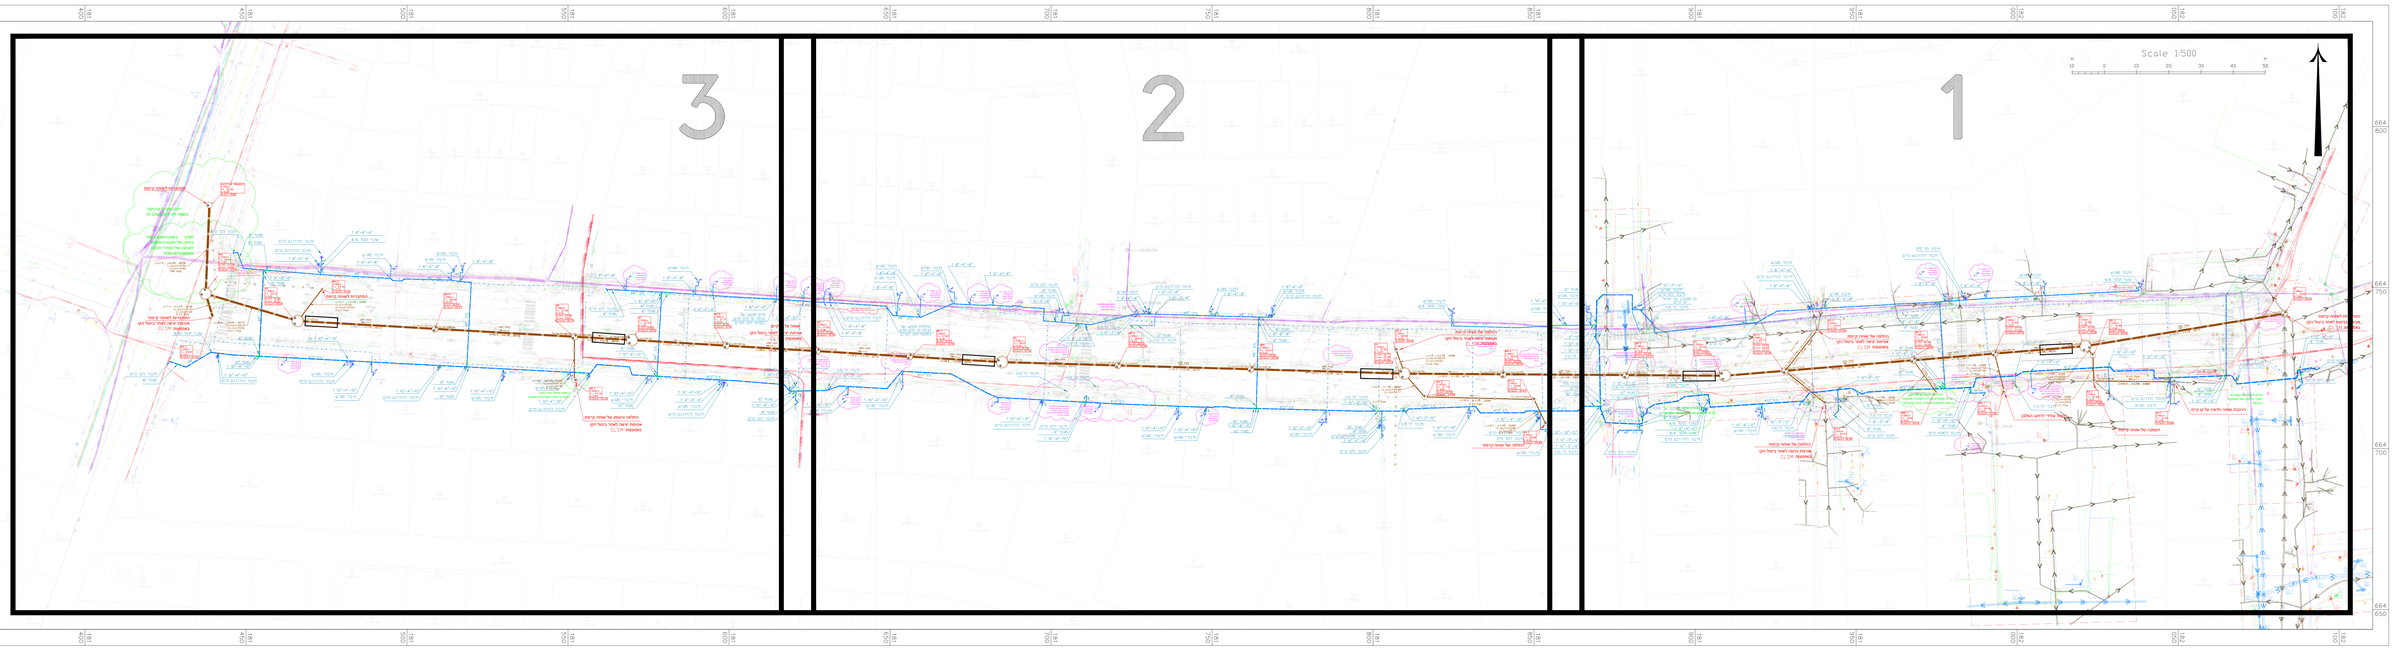

מקרא

- קו ביוב קיים
- קו ביוב מוצע
- שוחת ביוב מוצעת
- קו מים קיים
- קו מים קיים לביטול
- קו מים מוצע
- מגוף
- ברז כיבוי אש כפול
- חיבור צרכן

מהדורה REVISION	תיאור השינוי SUBJECT/NATURE OF REVISION	תאריך DATE	אושר APPROVED
שינויים בתכנית REVISIONS & AMENDMENTS			
0	לביצוע ○ למכרז ● לעיון	17.09.2026	

נכון ל-DATA AS OF

מזמין PREPARED FOR: תאגיד מי גבעתיים

יועץ: H.G.M Consulting Engineers & Planners (1980) Ltd. מהנדסים יועצים ומתכננים (1980) בע"מ
Water, civil & Environmental Engineering

PROJECT: רח' כצנלסון	PLACE/SCHEME: גבעתיים
SUBJECT OF DRAWING: מערכות מים וביוב תוואה כללית	

SCALE: 1:500	DESIGN:	DRAWN:	CHECKED:	APPROVAL:	DATE:		
DRAWING NO.: 13003-00	FILE NO.:						
PROJECT NO.: 13003	DRAWING DIM.: 1565 x 841						