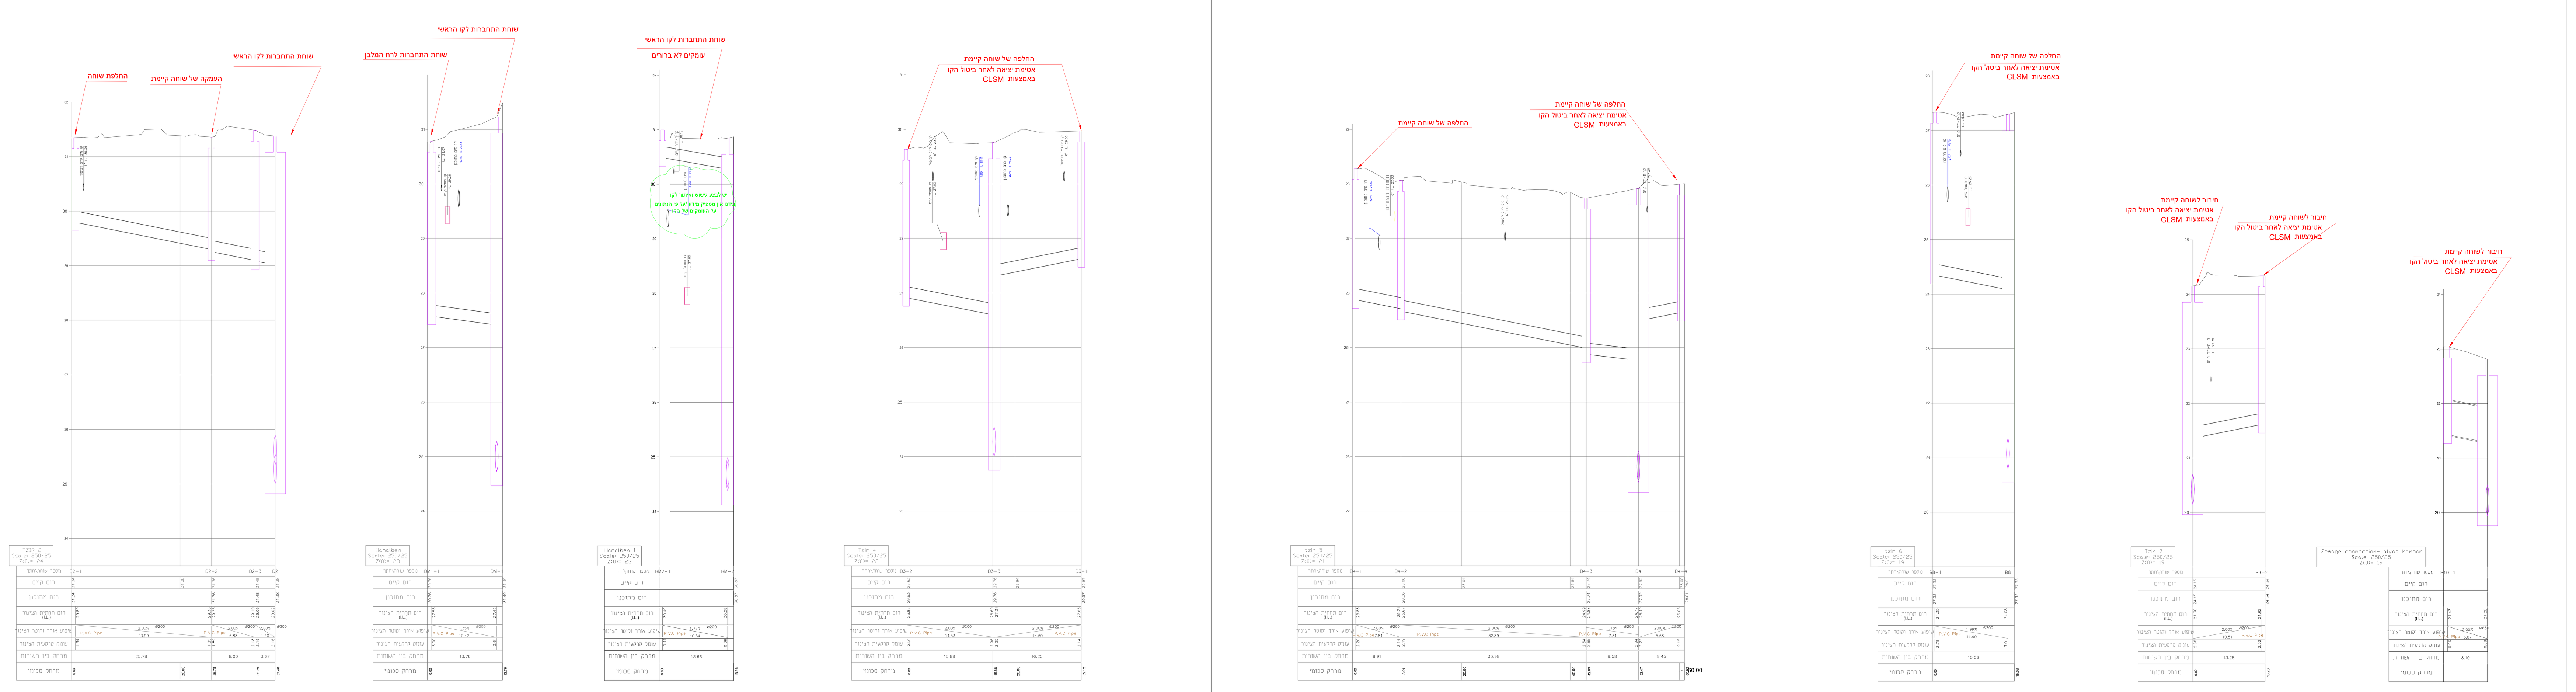

שינוי מס. REV. NO.	מהות/נושא השינוי SUBJECT/NATURE OF REVISION	תאריך DATE	תכנן DESIGN	אשר APPROVAL.

REVISIONS & AMENDMENTS שינויים בתכנית

לעיון ●	למכרז ○	לבצוע ○	מהדורה / שינוי
תאריך DATE 17.09.2026	תאריך DATE	תאריך DATE	0

PREPARED FOR: הוכן עבור:

תאגיד מי גבעתיים

ח.ג.מ מהנדסים יועצים ומתכננים (1980) בע"מ
הנדסה אזרחית, מים וסביבה
H.G.M Consulting Engineers & Planners (1980) Ltd.
Water, civil & Environmental Engineering

Tel. +972-73-7903900
Fax +972-9-8649805
hgm@hgm-eng.co.il
www.hgm-eng.co.il

רח' גיבורי ישראל 7, בית אדר (ק. א') את. חדש פולג, נתניה 4250407 ת.ד. 8583
סניף דרום: ת.ד. 282 מכללת בן-גוריון 8499000
7 Giborey Israel st. Beit Adar (1st floor), Poleg new ind. area, Netanya 4250407
P.O.B. 8583 | South Branch: P.O.B. 282 Ben Gurion College 8499000, ISRAEL

PROJECT שם הפרוייקט	PLACE/SCHEME שם המפעל
רחי כצנלסון	גבעתיים

SUBJECT OF DRAWING נושא השרטוט

מערכות מים וביוב
חתכים

SCALE קנה המידה	APPROVAL אשר	CHECKED בקר	DRAWN שרטט	DESIGN תכנן	
1:500	ד.ג.	ר.ע.	נ.פ.	ר.ע.	שם NAME
					חתימה SIGNATURE

DRAWING NO. מספר השרטוט	FILE NO. שם הקובץ:
13003-P0	X:\PROJECT\13 Ronel\13003.1\primary design\13003-UT-SW-V00-PL.dwg
PROJECT NO. מספר הפרוייקט	DRAWING DIM. מידות הגליון
13003	1565 x 841