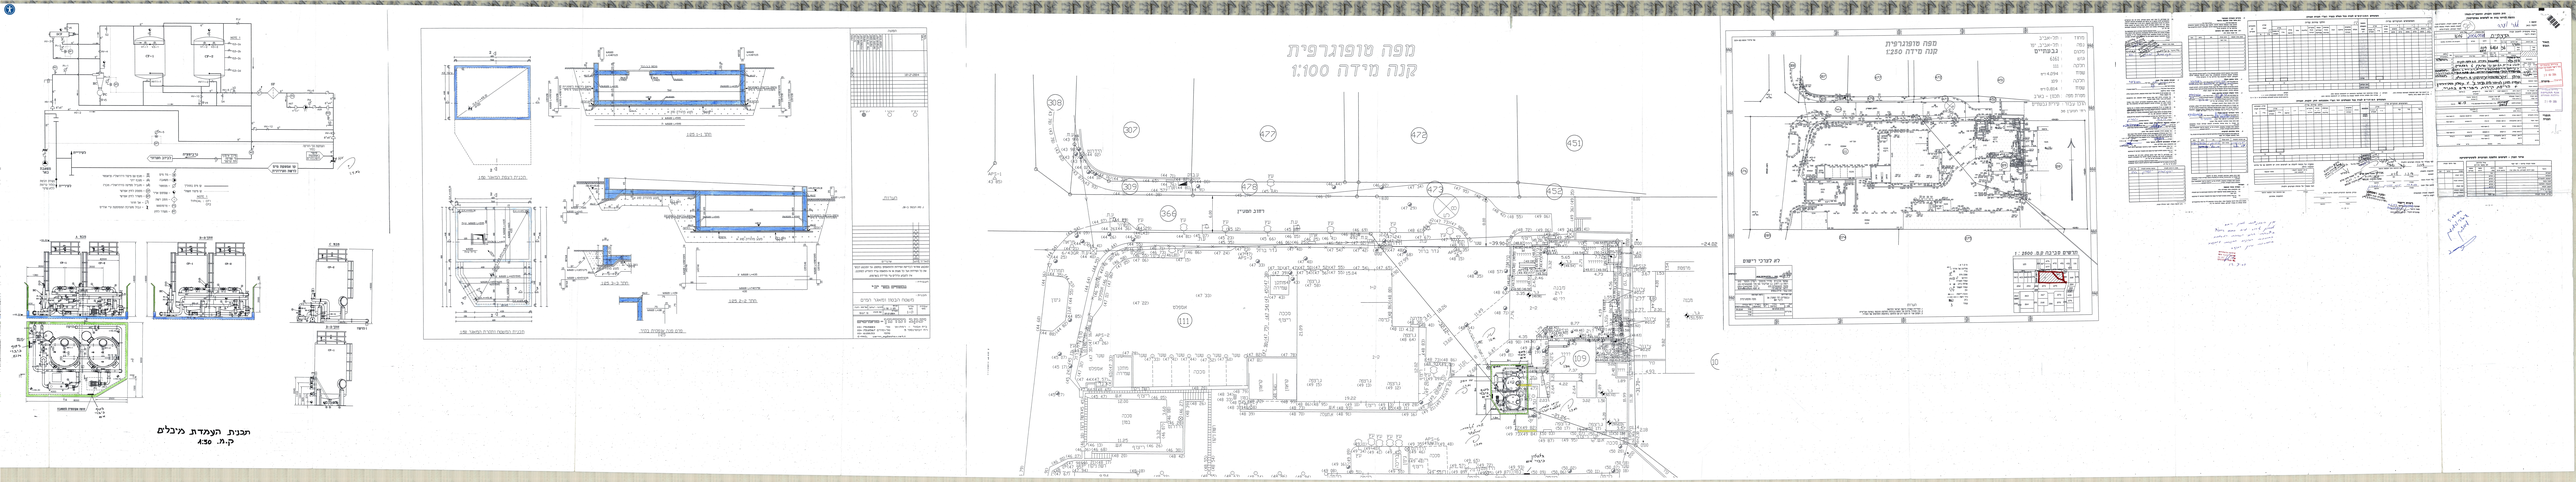
מפת טופוגרפית
קנה מידה 1:100
תכנית העמדת מיכלים
ק.מ. 1:50
מפת מדידה 1:250
תרשים מרכבות ש.מ. 1:2000
לא לצרכי רישום
רחוב הפטיש
מגרש 309
מגרש 364
מגרש 452
מגרש 472
מגרש 477
מגרש 478
מגרש 479
מגרש 308
מגרש 451
מגרש 111
מגרש 109
מגרש 110
מגרש 30
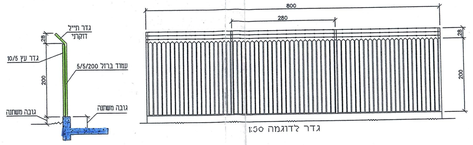

גדר לדוגמה סק:1

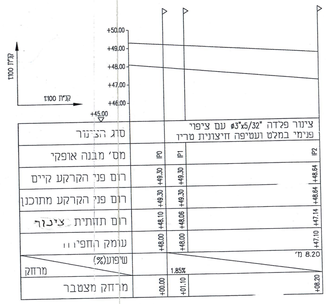

חתך לאורך של ציר ניקוז
קנ"מ 1:100

הערות

1. תכנוחה כללית ראה תוכנית במסמך זה.
2. כל הצינורות יהיו מפלדה GRADE – B לפי סט' AWWA C – 200 .
3. כל הצינורות והאביזרים מתחת לפני הקרקע יהיו מפלדה עם ציפוי פנימי במלט.
4. כל הצינורות והאביזרים מפלדה וחלקים מפלדה אחרים שמעל פני הקרקע יהיו עם צבע חיצוני.
5. כל הצינורות וחלקים מפלדה הדורשים צביעה יש לצבעם בצבע יסוד בתנאי בית חרושת לפני הבאתם לשטח.
6. צנורות הפלדה שבתוך הקרקע יהיו עם עטיפה חיצונית מפוליאתילן שריל (סריג) דרג 2 .
7. יש לבדוק קוטר קו קיים מהקיחות לפני ביצוע העבודה.
8. כל המידות ב – מ' אלא אם מסומן אחרת.
9. מידות המסומנות בכוכבית (*) יש לקבוע בשטח.

מבט E ק.מ 1:50

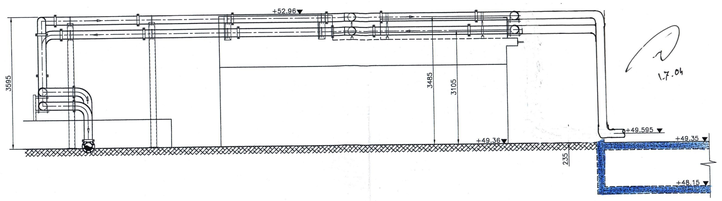

1.7.04

מבט F ק.מ 1:50

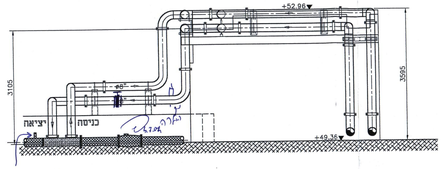

ניתן לבצע ריתוך
עד לאוגן ד
בקוטר 8"

4.7.04

חתך ציר ניקוז ק.מ 1:50

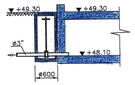

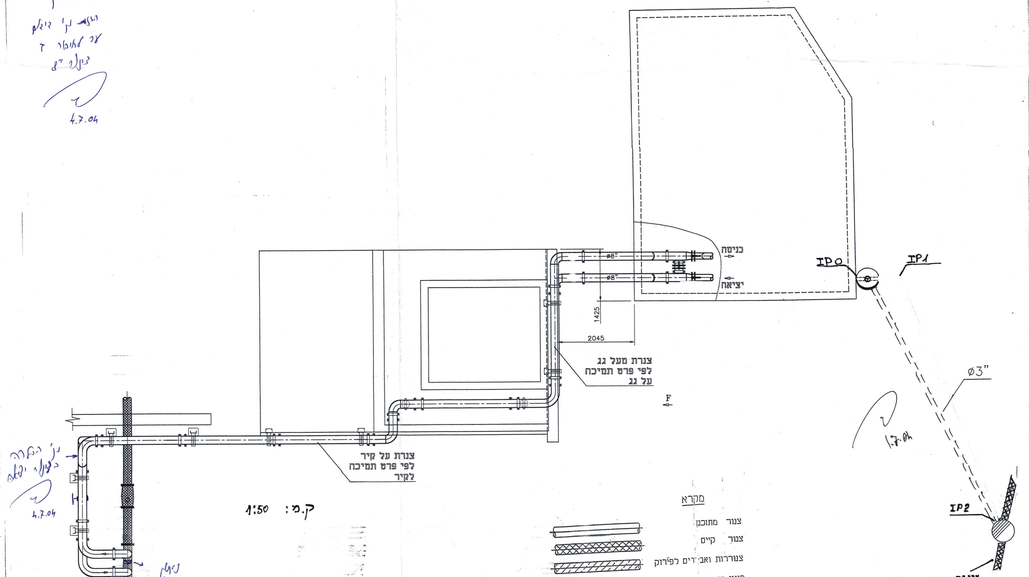

1.7.04

ניתן לבצע ריתוך
עד לאוגן ד
בקוטר 8"

4.7.04

פרט תמיכה לקיר
1:10

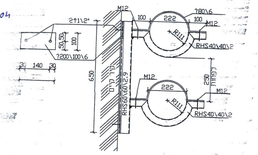

4.7.04

פרט תמיכה על גג
1:10

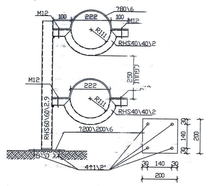

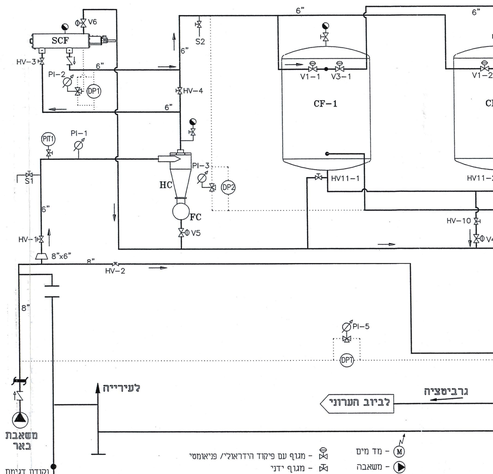

מבט A

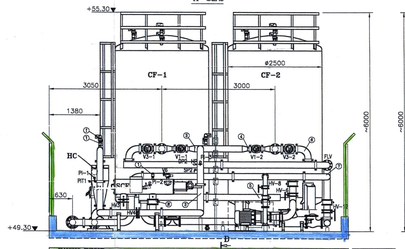

B-B

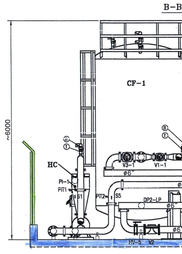

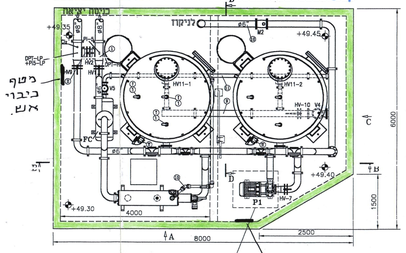

...דת מיכלים

1:...