


חתיכי משטחים אופייניים 1:10

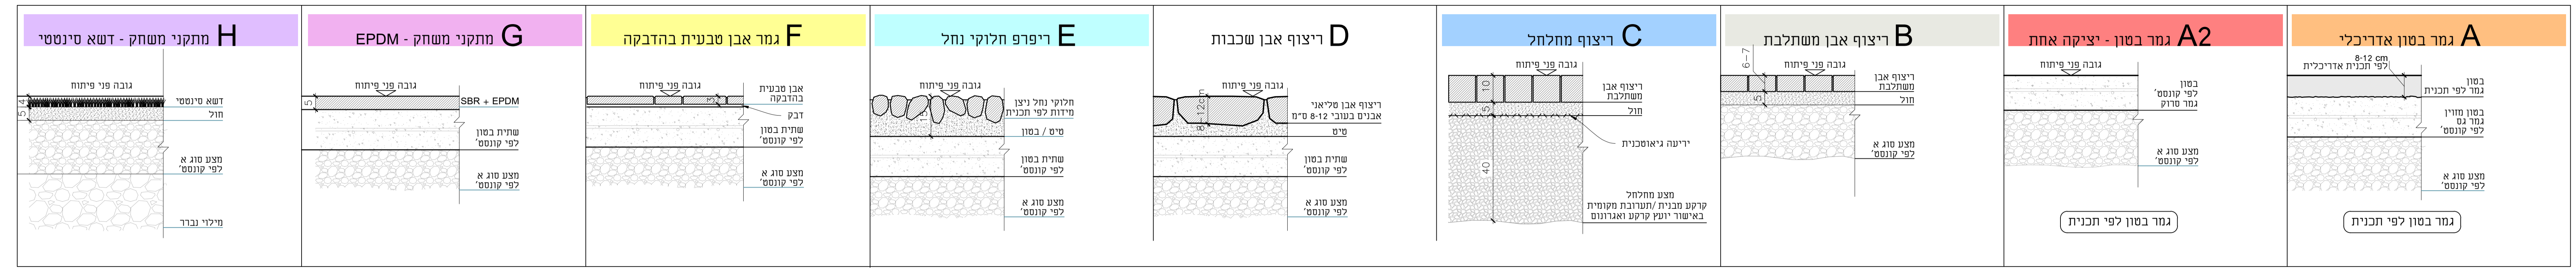

שניוניים:	תאריך:

רשימת תפוצה:	
מזרון	נוף יחיא - מרדס ראשי תאגיד מי נבעתים שניא תמרי - מרדס רעיר נבעתים מורי מעד - מנהל פרויקט
יועצים	צ'יקה רון - מרדס מיס ראשי איתי הורוביץ - אדריכל אציקה ביק - קונסטרוקטור משה אחונה - חשמל בועז גרדס - תערוך ינהד מרטיני - בניחוח נאל שטיינמץ - נביעה אירי מנער - איטום אורי מאירוביץ - אגרונום הרדוטיילק - ניקוז
תיאום	

מספר שם התכנית	
310	תכנית פיתוח כללית
311	תכנית פירושים והכנות
312	תכנית מבנה תת-קרקעי
315	תכנית השקיה
316	תכנית צנחיה ונטיעות
318	תכנית מפתח לפריזול וריחוס
319	תכנית מפתח לקירות
321	פרישת קירות 1 - גבולות מרגש
322	פרישת קירות 2 - קירות מבניים
323	פרישת קירות 3 - מבנים אדריכליים
324	פרישת קירות 4 - מפלט עליון
327	פרישת קירות 7-8 קירות ניקיון
328	פרישת קירות - הגדלות 1:50
329	פרישת גדרות 1:50
330	חתיכים כלליים 1:100
340	חזברת חתיכים 1:50
350	חזברת הגדלות 1:50
360	חזברת פרטים

**הערות:**

- המבצע אחראי לבדיקת תאמת המידות והגודלים ולהתאמתן במקום
- ככל מקרה של אי התאמה בין התכנית לאתר על המבצע לדדוע מיד למחנכו
- מידות רשומות יודו בעמידת על מידה בטנה מידה
- מכנית בטנה מידה גודל יותר עדיפת על הכנית בטנה מידה קטן יותר
- מכנית זו חייבת להיקרא יחד עם תפוסת המבנה של הפרוייקט ודירה חלקו בגודל פורד חתום
- כל הזכויות שמורות

תאגיד מי נבעתים

מתקן אספקת מים מצפור שלום


תכנית מבנה תת קרקעי

לעיון:	שקד תמנה	תאריך:	16/03/2025	חזיר עדות:	1:200	מסגרת:	1
למכרז:		שם המכרז:	208-Work	מסגרת:	1	מסגרת:	1
לביצוע:		רם איזנברג					

**REED**  
רם איזנברג עיצוב סביבה  
Ram Eisenberg Environmental Design

מירקין 21, חיפה  
04-8679193  
office@reed.co.il  
www.reed.co.il

מקרא תכנית מבנה תת-קרקעי 1:200

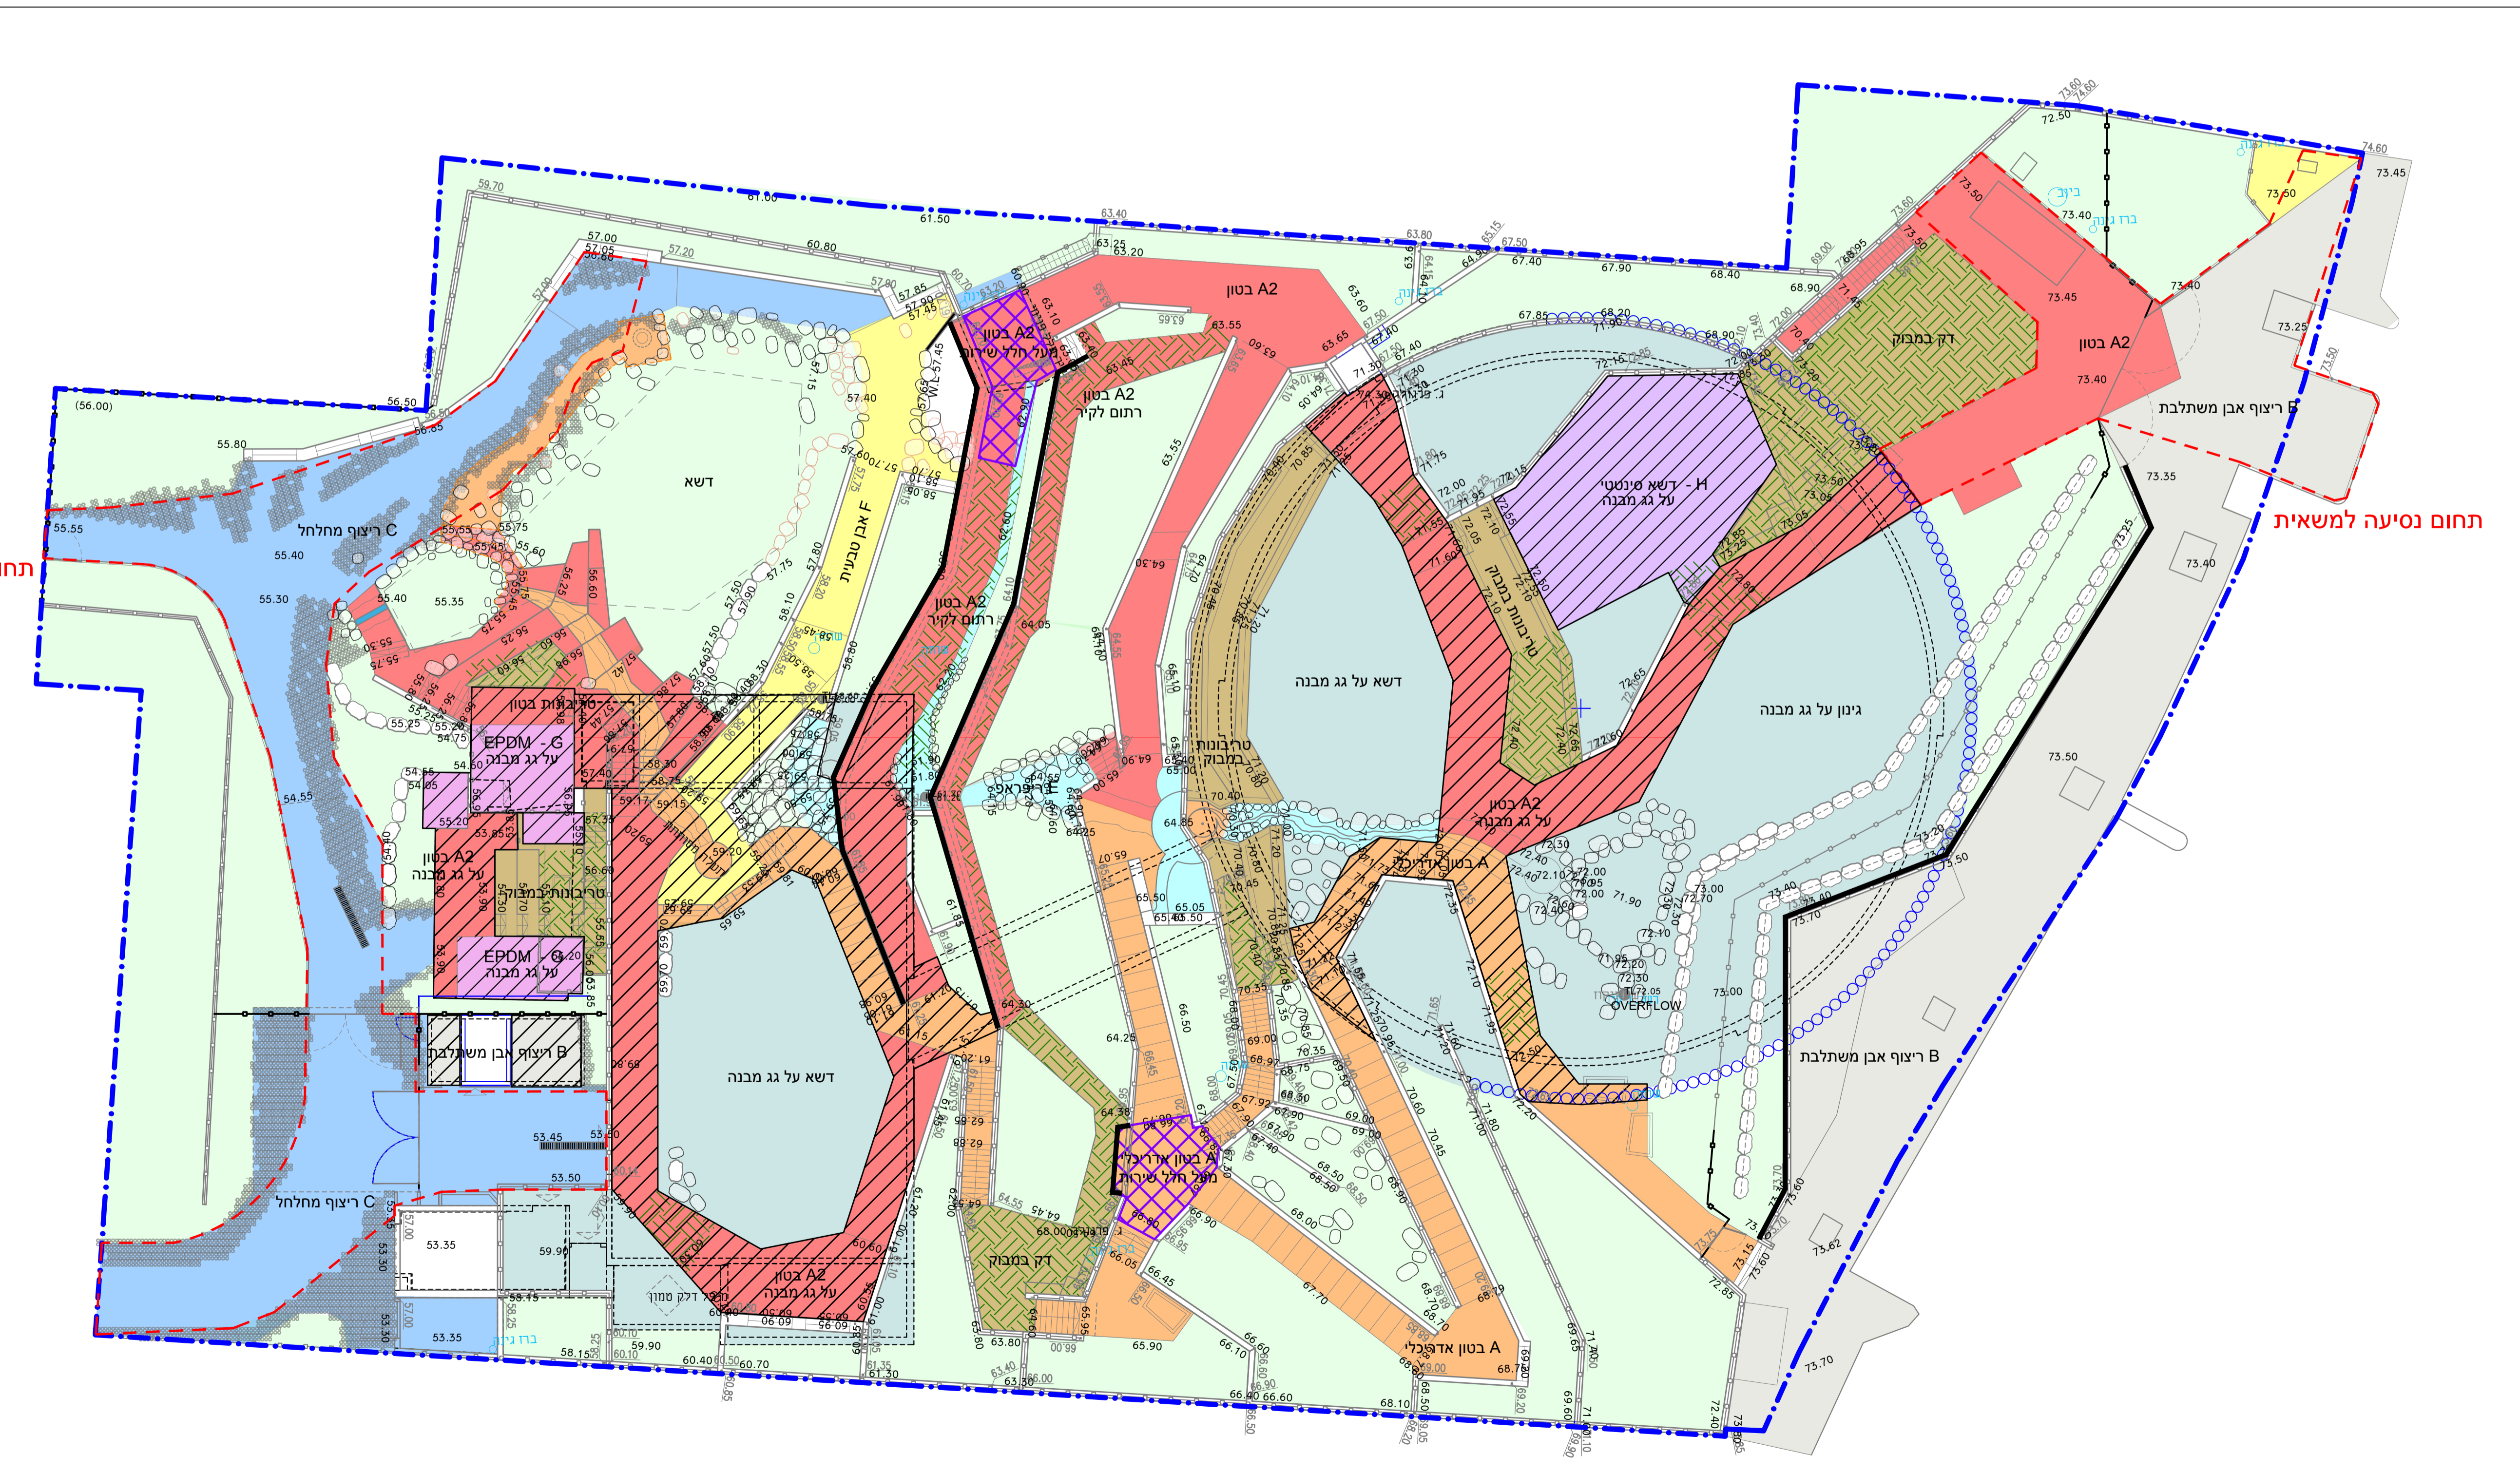

גבול שצ"פ	גבול שצ"פ 9"
ראש קיר מפולט	
גג מבנה	
קרקע גונית תת קרקעית (ללא הידוק)	
חלל מתחת לריצוף	
גיזון מעל קרקע טבעית	
גיזון על גג מבנה	

תחום נסיעה למשאית

תחום נסיעה למשאית