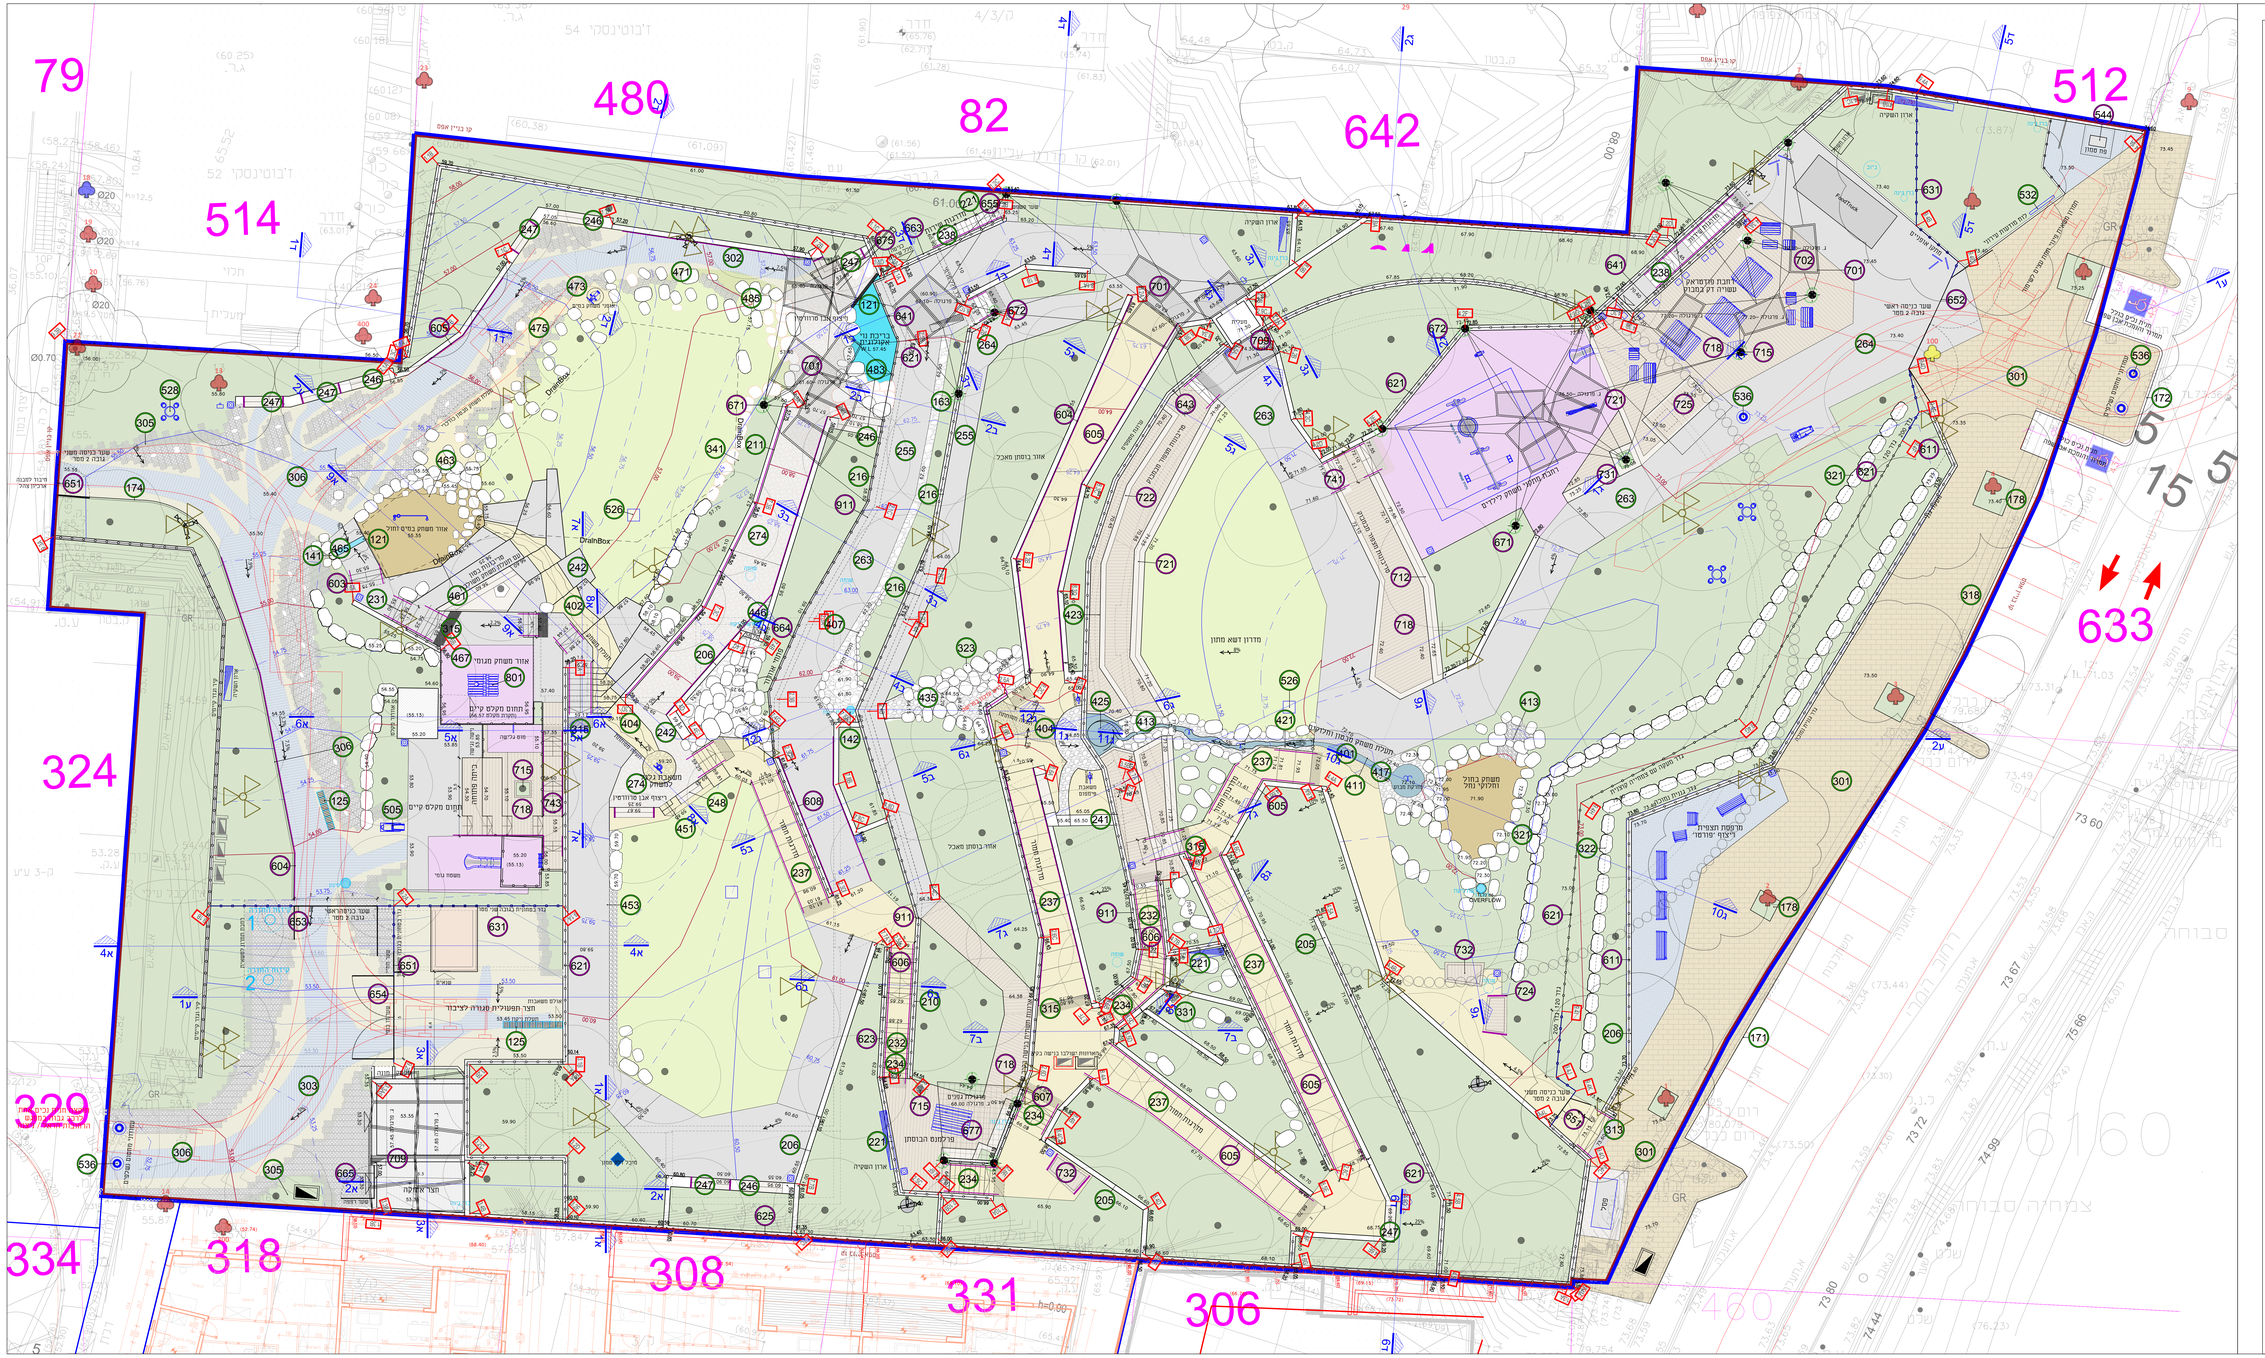

שינויים:	תאריך:

מקרא

- גבול שפיט
- משטח בטון
- קו גובה 1.00
- קו גובה 0.50
- קו גובה 0.25
- קו גובה 0.10
- מדרגות
- כיוון שיפוע
- קיר תומך גובה
- פחתת פריצת קיר
- מלא מחסיה מקומיים
- נדר
- מאמץ יד
- שער
- מרצפה
- כבר הפלגה וספסלים
- עמוד הפלגה וספסלים
- עמוד תאורה
- מערכת אבטחה
- עץ בודד
- עץ לשימור
- חופת עצים קיימת
- ארון השקיה
- מד מפלס קרקע
- דיפון אבן מחוזקת
- דיפון אבן משתלבת עדיפה
- דיפון אבן משתלבת אכבעות
- דיפון אבן משתלבת יישרפי
- אבן דשא
- רשתאבן
- משטח נטיל
- בטון יציק מוסלל
- דשא
- משטח הדגשה

רשימת תפוצה:

מתכנן	עוז יחיאיי - המנהל ראשי חאיית מי גבעתיים	◆
	שג"א חמדי - מנהל הגיר בגבעתיים	◆
	מוסי טעד - מנהל פרויקט	◆
יועצים	צבי כהן הון - מנהל מים ראשי	◆
	איתי הרוביץ - אדריכל	◆
	אריק בלי - קונסטרוקטור	◆
	חשי אלוהה - חשמל	◆
	בתנו נרום - תנועה	◆
	יונתן מדמון - בטיחות	◆
	יואב שמי'ונוש - נגישות	◆
	אדיר תעבו - אישום	◆
	ארי מאיזרבין - אבטחה	◆
	ורדיוס"לב - ביקורת	◆
מזמין		

מספר שם התכנית

310	תכנית פיתוח כללית	◆
311	תכנית פירוקים והכנות	◆
312	תכנית מבנה תת-קרקעי	◆
315	תכנית השקייה	◆
316	תכנית צמחייה ונטיעות	◆
318	תכנית מפתח לפריוולי וריהוט	◆
319	תכנית מפתח לסירות	◆◆
321	פרישת סירות 1 - נבולות מנגם	◆◆
322	פרישת סירות 2 - סירות מבנים	◆◆
323	פרישת סירות 3 - מבנים אדיריכליים	◆◆
324	פרישת סירות 4 - מפנים מרינו	◆◆
327	פרישת סירות 7-8 סירות ויציון	◆◆
328	פרישת סירות - הגדלות 1:50	◆◆
329	פרישת נדרות 1:50	◆◆
330	חתכים כלליים 1:100	◆◆
340	חוברת חתכים 1:50	◆◆
350	חוברת הגדלות 1:50	◆◆
360	חוברת פרפים	◆

הערות:

- הכנסנו אחריי לבדיקה המשתמש סדיות ובבנים והלאשמתן בפקס
- בכל מקרה של אי התאמה בין הכנתית לאחר של הכנסנו לדרדים מיי לתחתנו
- סדיות המצוות יהיו בנמדות על מדידה בקנה מידה
- תכנית בקנה מידה 1:100 ביחד עדיפות על תכנית בקנה מידה 1:50 אבן יחד
- תכנית ד מדיבה מקומיי יחד עם המצוות הסכר של המדיבקום הדיה
- תחנ בחיי מדיד מסי
- כל הוסיפות עמודות

מינהל: תאגיד מי גבעתיים

מתקן: מתקן מים מצפור שלום גבעתיים

עניין: תכנית פיתוח כללית

לעיון:	אדריכל: שפך תמנה	תאריך עדכון: 26/02/2025	קנ"מ: 1:100
לתיכנון: ✓	מהנדס: רם אוזבנר	שם הקובץ: 208-Work	גרסה: 1
לביצוע:			מס' גרסה: 310

REED
Ram Eisenberg Environmental Design
רם אוזבנר עיצוב סביבה
מיכיבו 21, חיפה
04-8679193
office@reed.co.il
www.reed.co.il