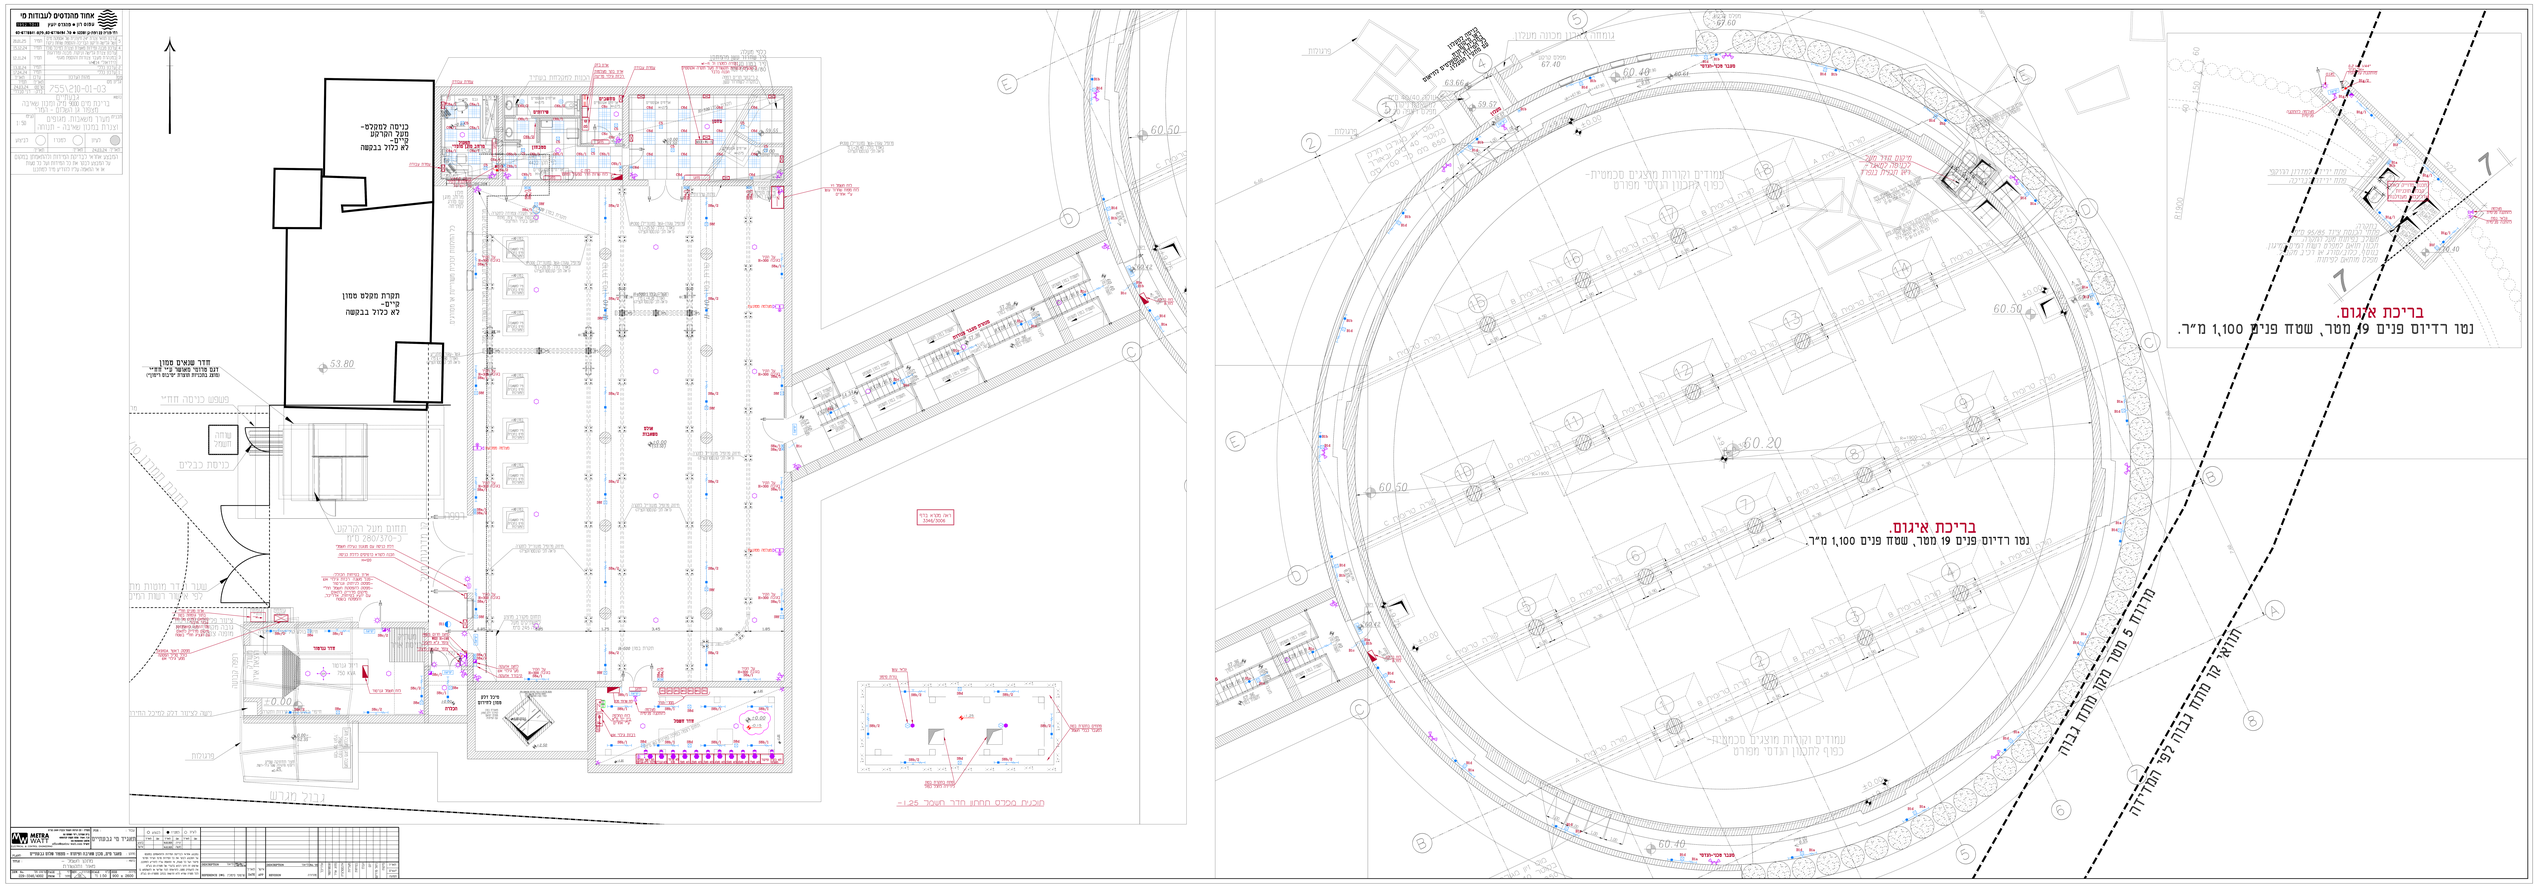
אחד מהמבנים לעבודת מי
בריכת איגום.
נטו רדיוס פנים 19 מטר, שטח פנים 1,100 מ"ר.
מרחק 5 מטר מקו מתחם גבוה
תואר קו מתחם גבוה לפי הנדיה
כניסה למסלם-
מעל המרקע
לא כלול בבקשה
תפרת מסלם מסון-
לא כלול בבקשה
חדר מנאים מסון
דגם מהדר מאשר ע"י חברת
מתם מכונית חברת ביטוח ראשית
כניסת כבלים
עמודים וקורות מצעים סכמטית-
כפוף לתכנון הנדסי מפורט
מיקום מבנה מרכזי
מיקום מבנה מרכזי
מיקום מבנה מרכזי