


קיר 1.1

קיר 1.2

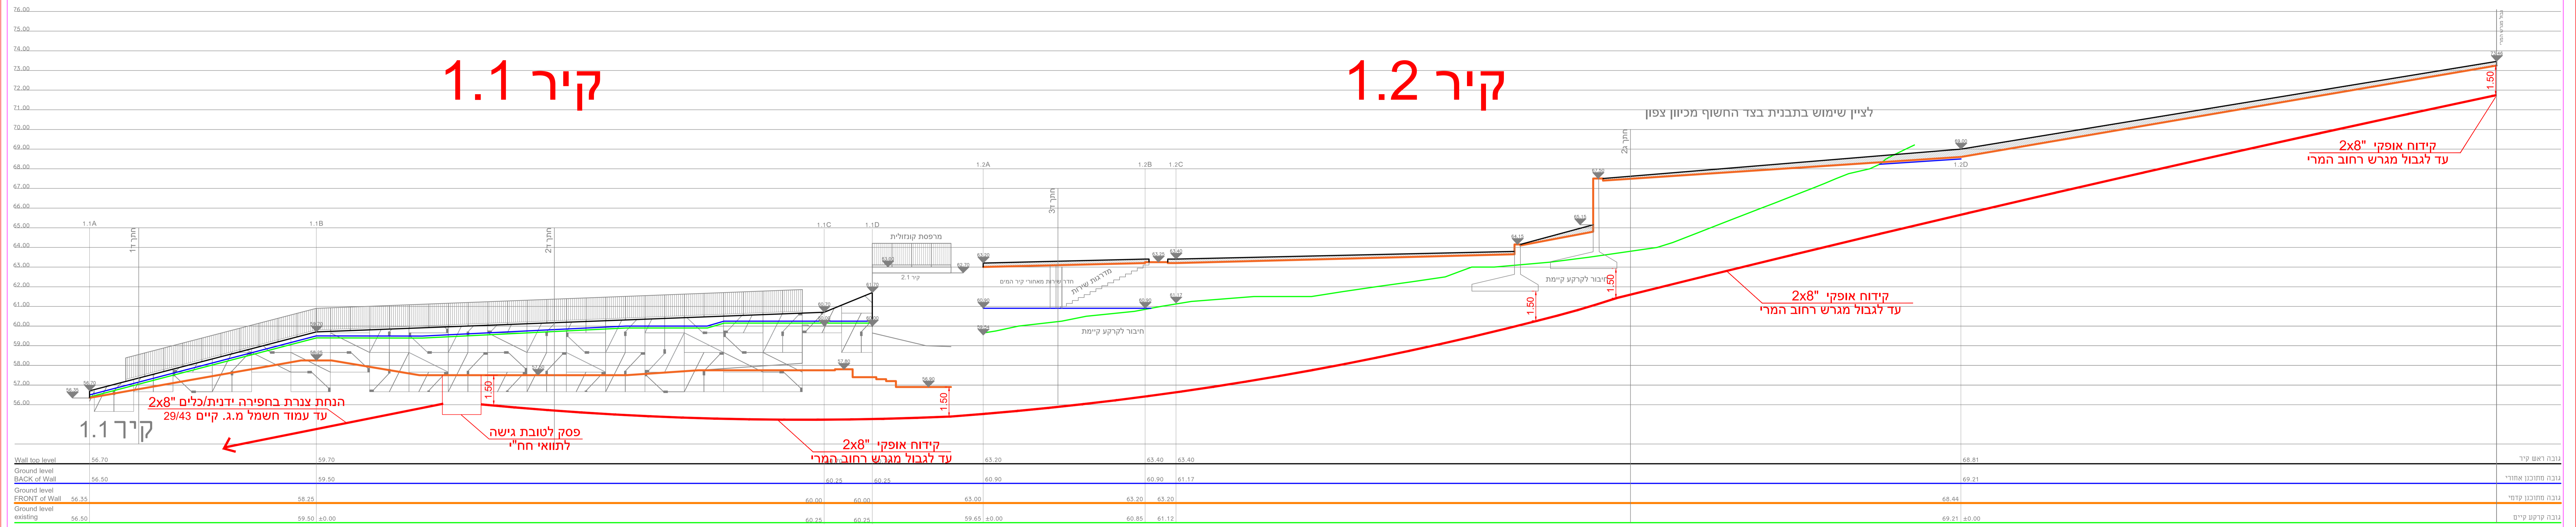

<p>מטרה - ום הורסת הסבל ובקרת 2009 בע"מ בית שמש, רח' ורדי 32 מ.ג. אייל תלמי 2010000 05-2264440 office@metra-watt.com</p>	<p>FOR : עובד : תאגיד מי גבעתיים</p>	<p>רעיון כמבוי כבוע</p>	<p>שם שם שם</p>	<p>16.02.25 16.02.25 16.02.25</p>	<p>16.02.25 16.02.25 16.02.25</p>	<p>16.02.25 16.02.25 16.02.25</p>	<p>16.02.25 16.02.25 16.02.25</p>	<p>16.02.25 16.02.25 16.02.25</p>	<p>16.02.25 16.02.25 16.02.25</p>	<p>16.02.25 16.02.25 16.02.25</p>
<p>PLANT : תוכנית : תוכנית חשמל - תוואי חח"י-התר</p>	<p>תוכנית חשמל - תוואי חח"י-התר</p>	<p>המבנה איננו כבוי/תעבורת והתאמתם במסגרת על המבנה כבוי או נכ' תעבורת פיסה תעבורת ופיסי פיסה ועל כל המבנה אי' תעבורת ע"י תעבורת תעבורת. שיטת זה וזה רכוש כבועי על המבנה-ים בע"מ או המערכת מוצג, כדראות כיכר כבועי או להשתמש בו לכל מטרה שראוי ללא הרשאה בכתב ממטרה-ים בע"מ</p>	<p>DESCRIPTION תיאור</p>	<p>DESCRIPTION תיאור</p>	<p>DATE תאריך</p>	<p>APP אישור</p>	<p>REVISION תיקון</p>	<p>DATE תאריך</p>	<p>APP אישור</p>	<p>REVISION תיקון</p>