


הזנה מלוח חשמל מכון שאיבה
שדה שרותי מכון
5X10-50

לוח מאגר מים - לוח B

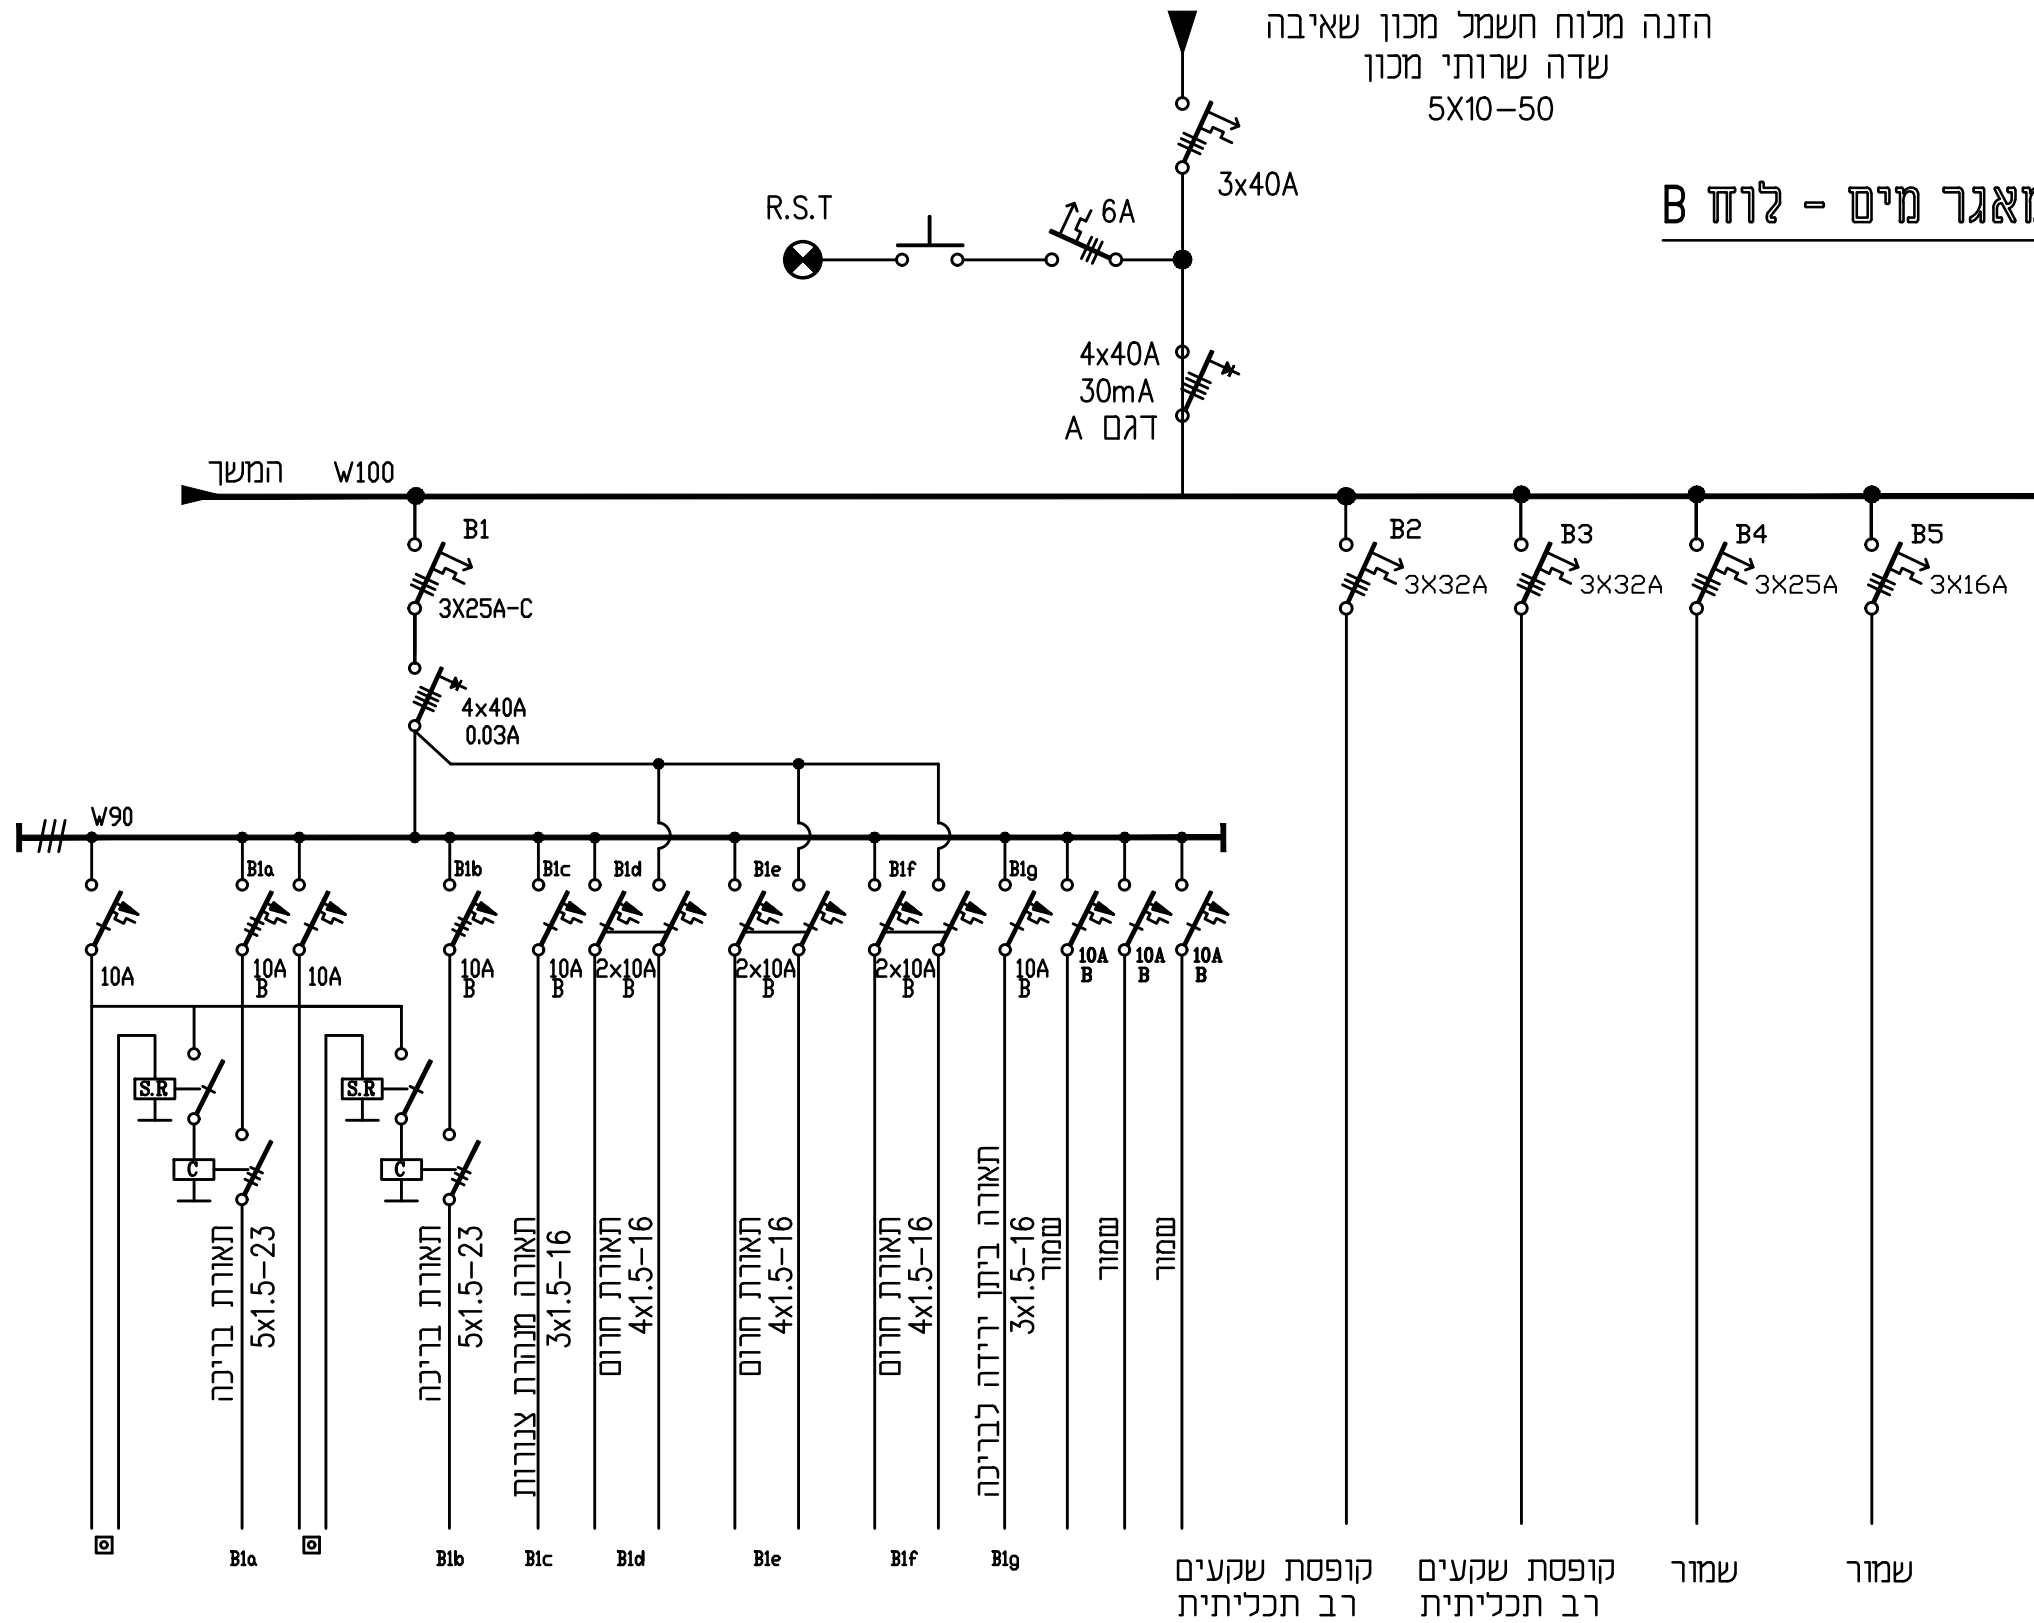

<p>METRA WATT ELECTRICAL & CONTROL ENGINEERING</p>		<p>מטרה - 01 הודעת חשמל ובקרה 2009 בע"מ בית אמרנד, רח' חשמה 32 ת.ד. 4961727 פנה תקווה 4961727 03-9216440 דוא"ל office@metra-watt.com</p>		<p>FOR : עבור : תאגיד מי גבעתיים</p>		<p>לעיון <input type="radio"/> למכרז <input checked="" type="radio"/> לבצוע <input type="radio"/></p> <table border="1"> <tr> <td>שם</td> <td>תאריך</td> <td>שם</td> <td>תאריך</td> <td>שם</td> <td>תאריך</td> </tr> <tr> <td>זויה</td> <td>16.02.2025</td> <td>משה</td> <td>16.02.2025</td> <td></td> <td></td> </tr> </table>		שם	תאריך	שם	תאריך	שם	תאריך	זויה	16.02.2025	משה	16.02.2025			<p>נמצע אחראי לבדיקת המידות ולהתאמתם במקום על המבצע לבקר את כל המידות פרטי החיוד ופרטי פיקוד ועל כל טעות, אי התאמה עליו להודיע למתכנן. שרטוט זה הינו רכוש בלעדי של מטרה-וט בע"מ. אין להעתיק ממנו, להראותו לצד שלישי או להשתמש בו לכל מטרה שהיא ללא הרשאה בכתב ממטרה-וט בע"מ.</p>		<p>מאת: מאגר מים, מכון שאיבה ופיתוח - מצפור שלום גבעתיים</p> <p>נושא: לוח חשמל B - לוח חשמל מאגר מים</p>		<table border="1"> <tr> <th>תאריך</th> <th>פיקוח</th> <th>ניחוי פרויקט</th> <th>יום</th> <th>קבלן</th> <th>בטיחות</th> <th>מעליות</th> <th>אינסטלציה</th> <th>מדוג אייר</th> <th>קונסטרוקטור</th> <th>אדריכל</th> </tr> <tr> <td></td> <td></td> <td></td> <td></td> <td></td> <td></td> <td></td> <td></td> <td></td> <td></td> <td></td> </tr> </table>		תאריך	פיקוח	ניחוי פרויקט	יום	קבלן	בטיחות	מעליות	אינסטלציה	מדוג אייר	קונסטרוקטור	אדריכל											
שם	תאריך	שם	תאריך	שם	תאריך	
זויה	16.02.2025	משה	16.02.2025	
תאריך	פיקוח	ניחוי פרויקט	יום	קבלן	בטיחות	מעליות	אינסטלציה	מדוג אייר	קונסטרוקטור	אדריכל																																					
<p>DRW. No. 215-3346/B0001</p>		<p>PAGE 1 FROM 1</p>		<p>REV. 01</p>		<p>SCALE %</p>		<p>SIZE 297 x 420</p>		<p>REFERENCE DWG. שרטוט סימוכין</p>																																					
<p>DATE</p>		<p>APP</p>		<p>REVISION</p>		<p>מהדורה</p>		<p>DESCRIPTION תיאור</p>		<p>DESCRIPTION תיאור</p>																																					

