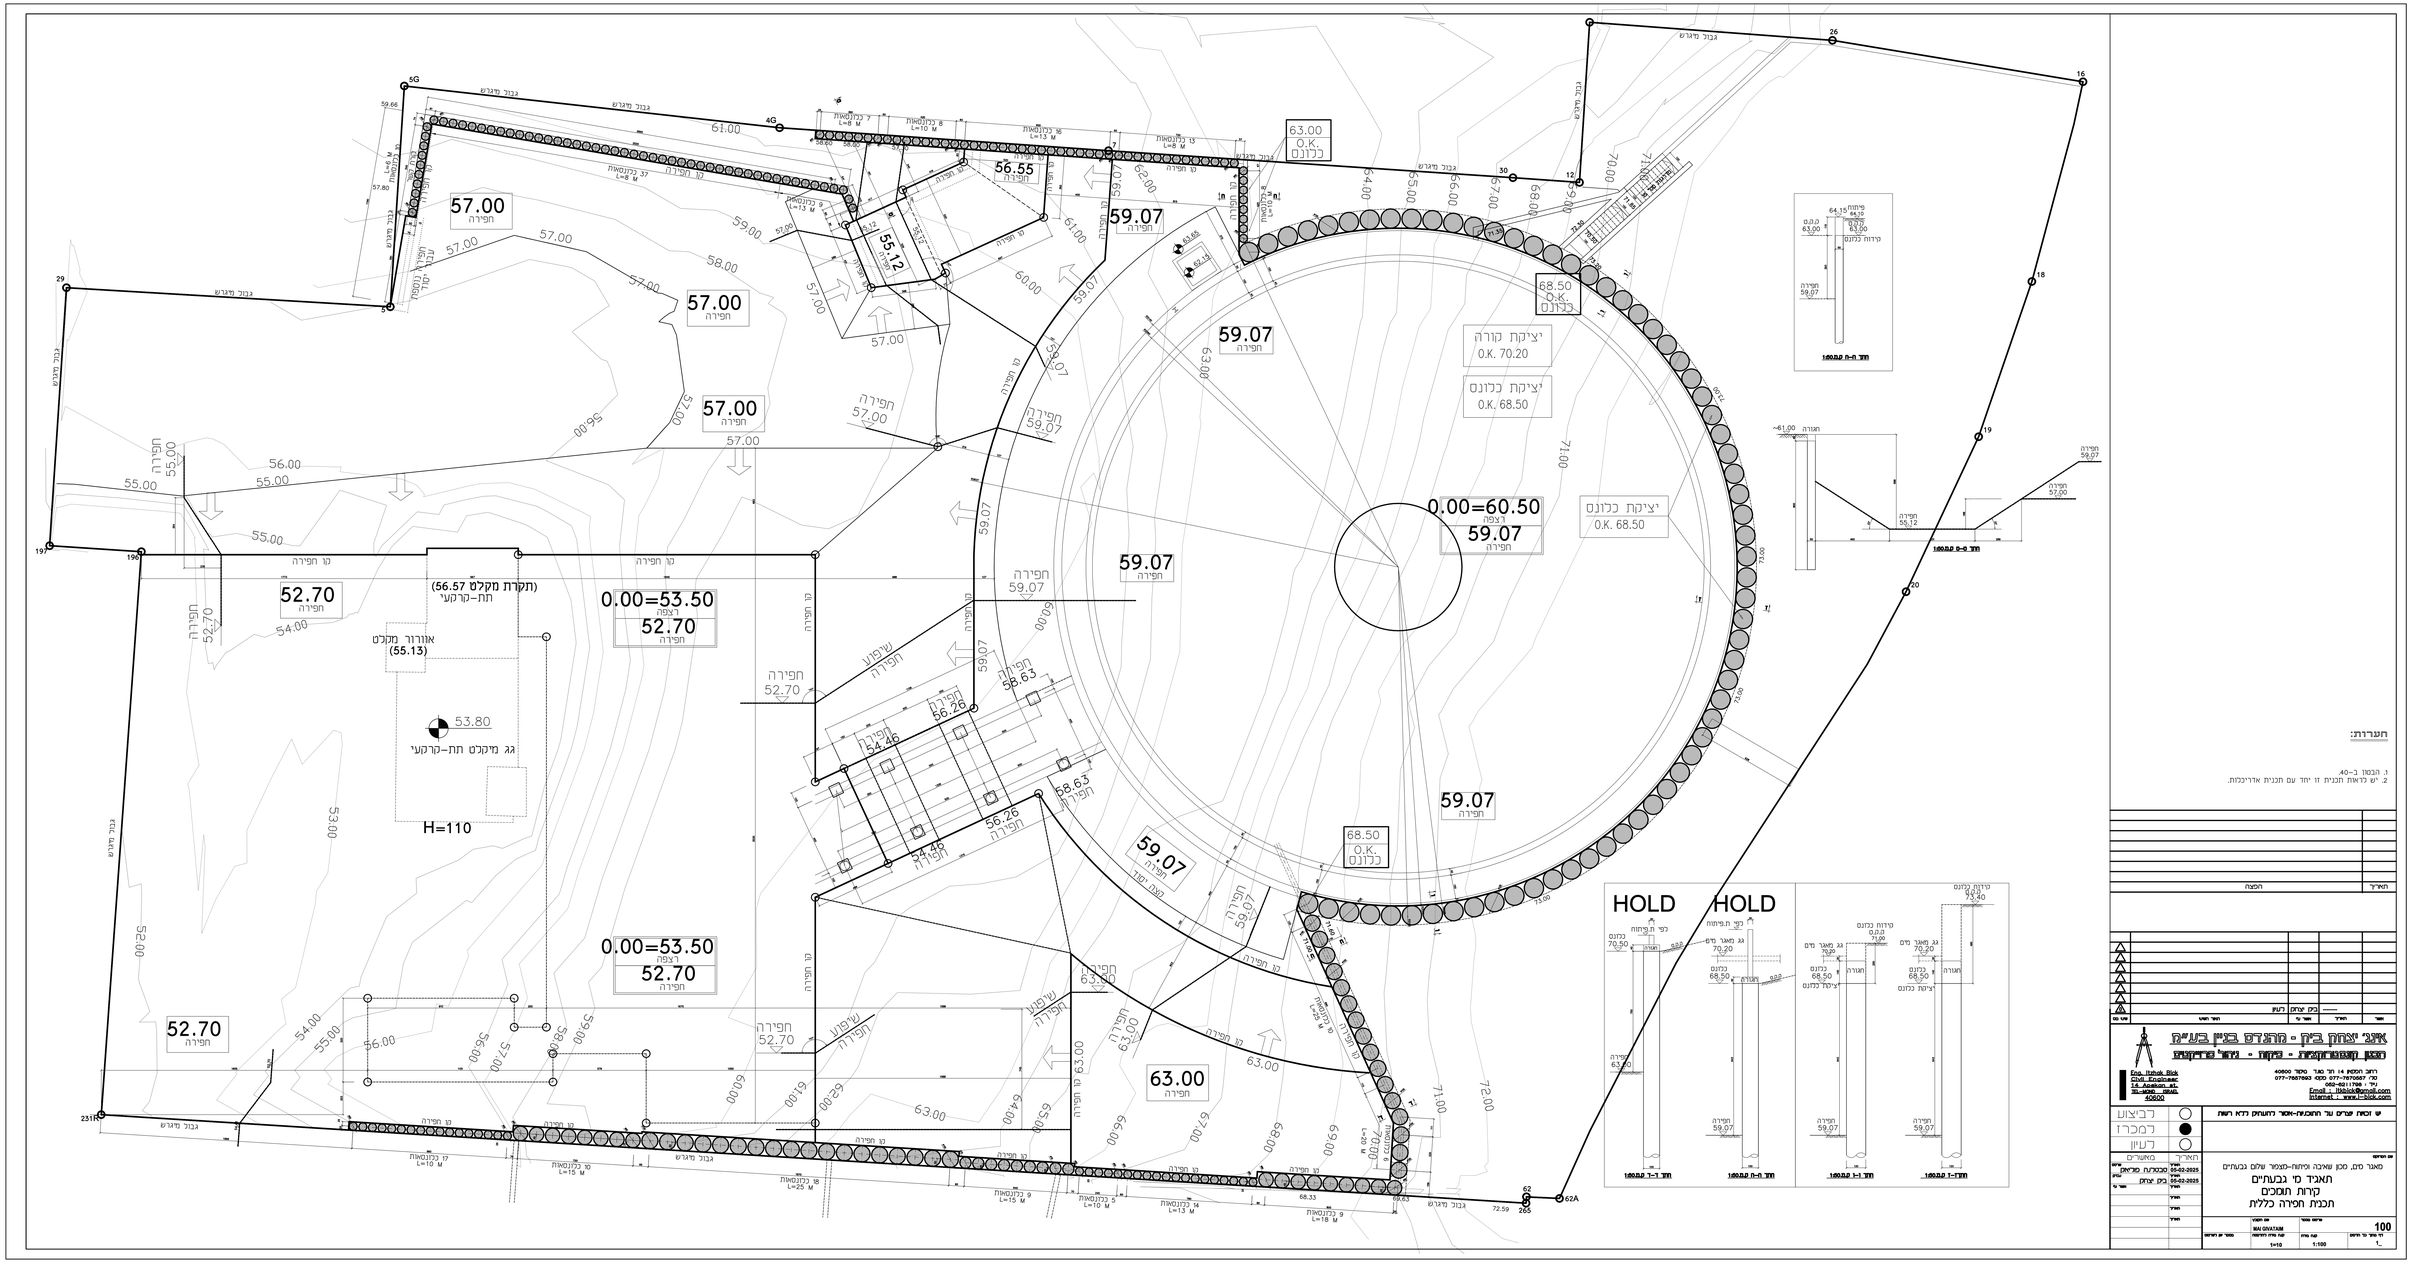

הערות:

1. הבנוי ב-40.
2. יש לראות תכנית זו יחד עם תכנית אדריכלות.

תאריך	הפצה

מאר	תאריך	חתימה	שינוי