PRODUCED BY AN AUTODESK EDUCATIONAL PRODUCT

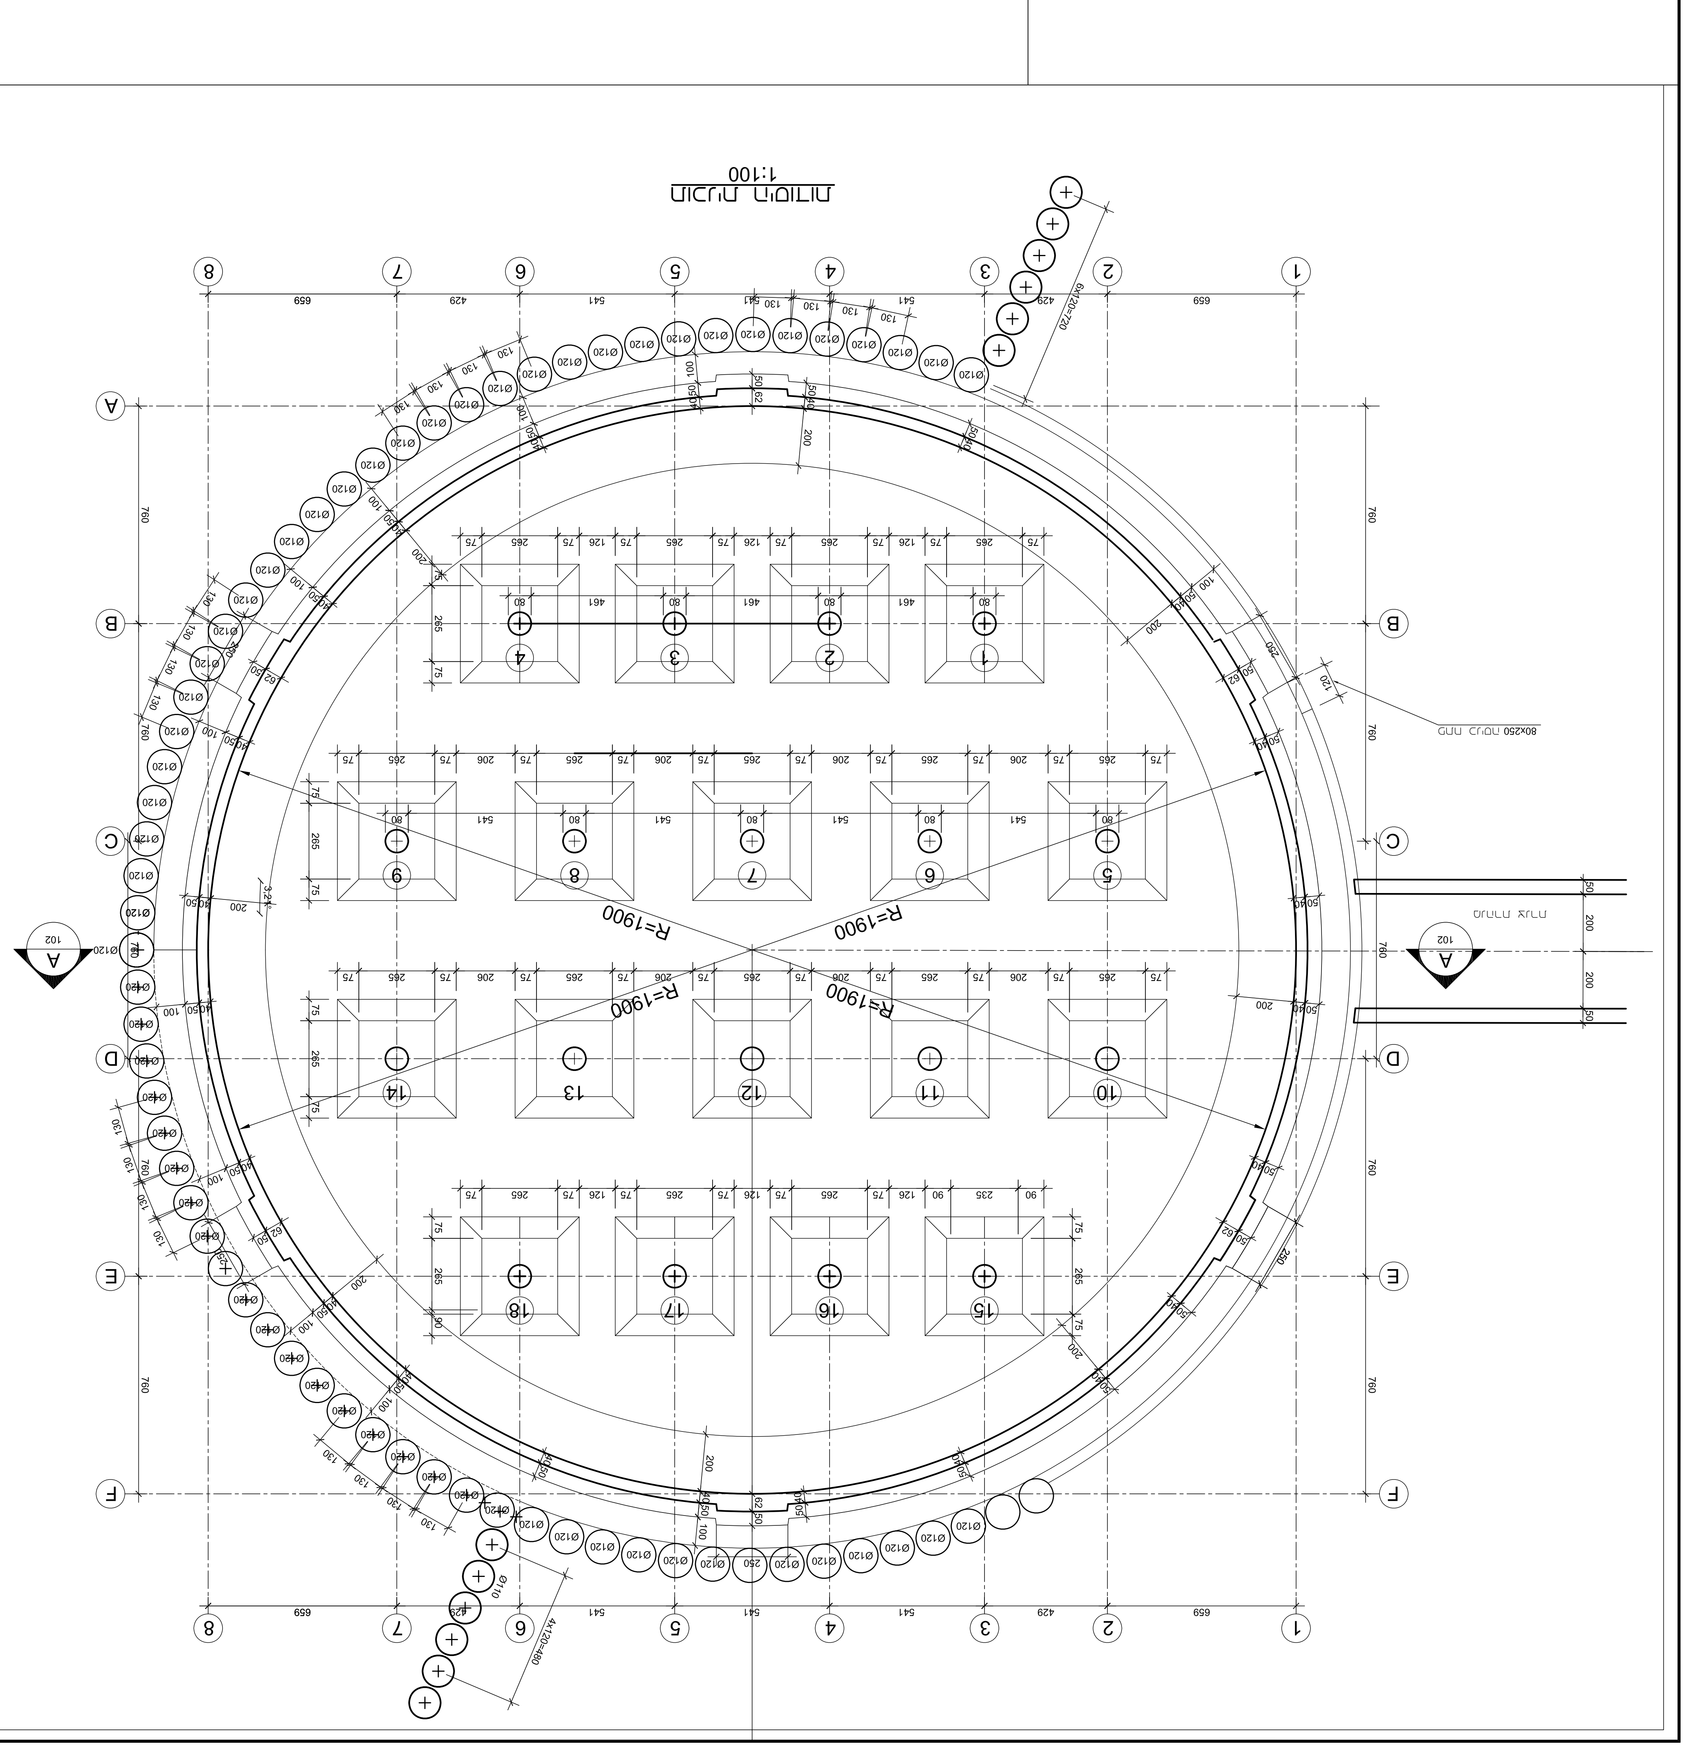


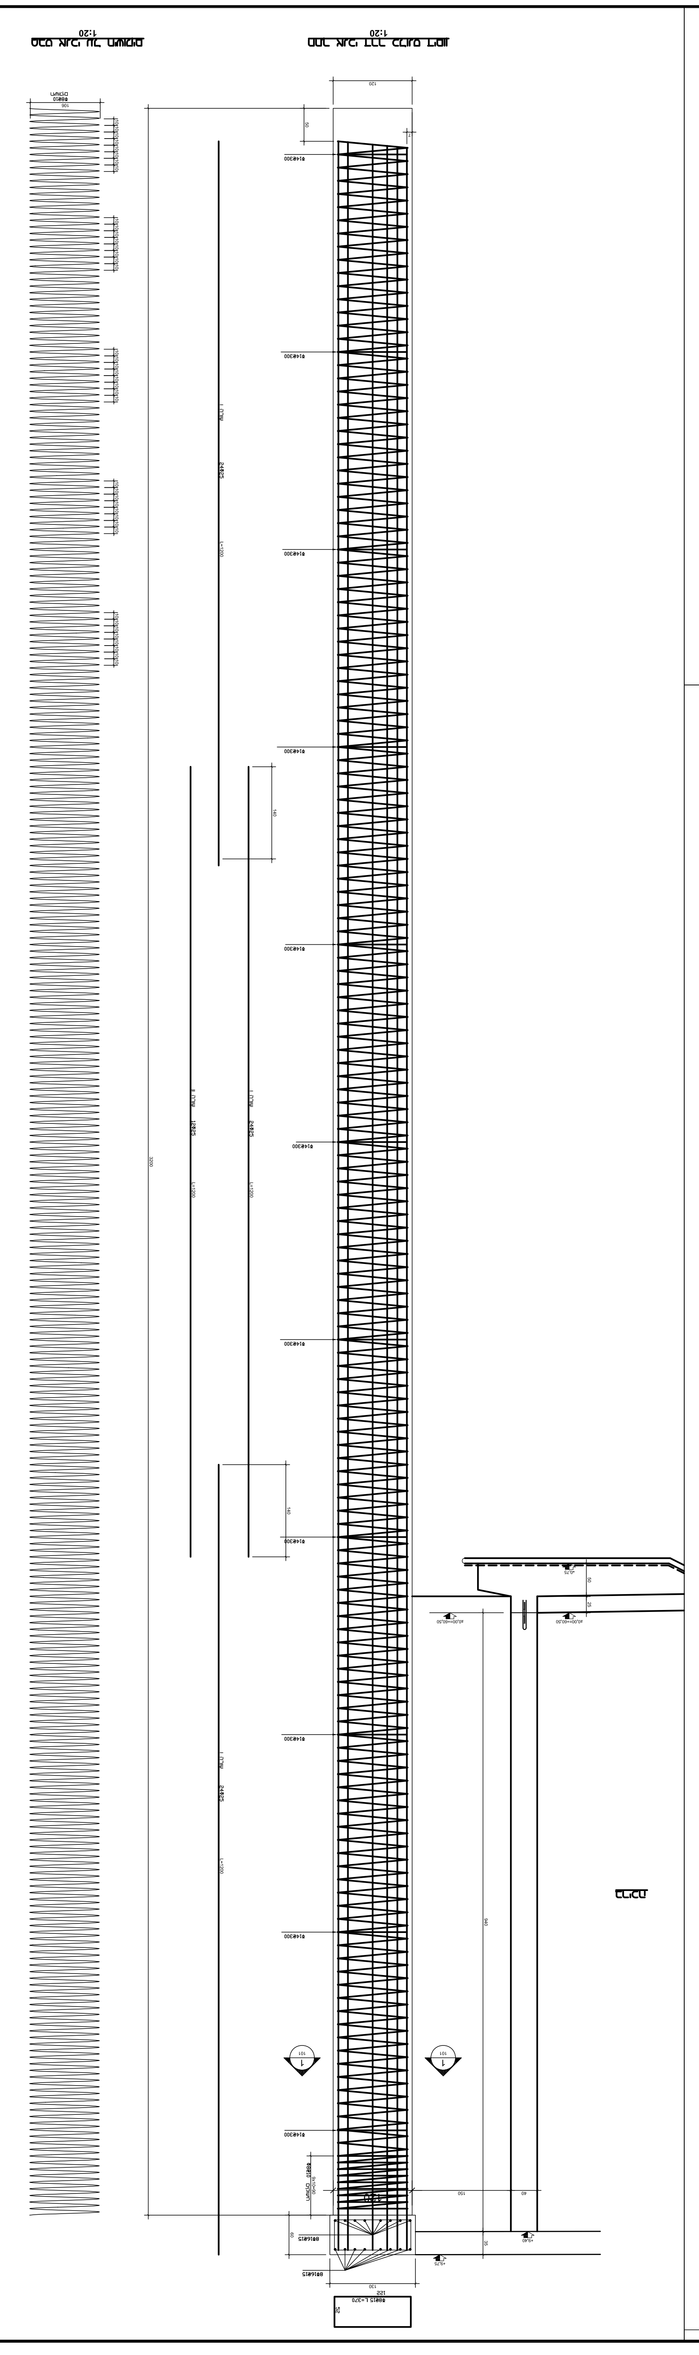


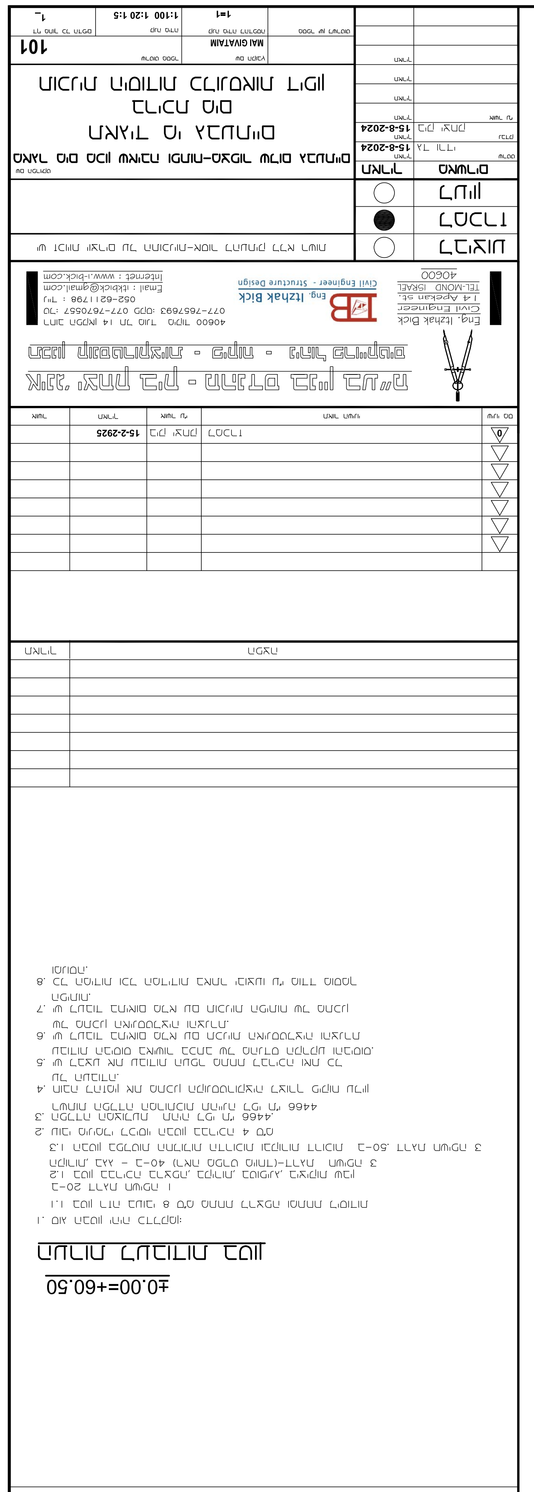























