PRODUCED BY AN AUTODESK EDUCATIONAL PRODUCT

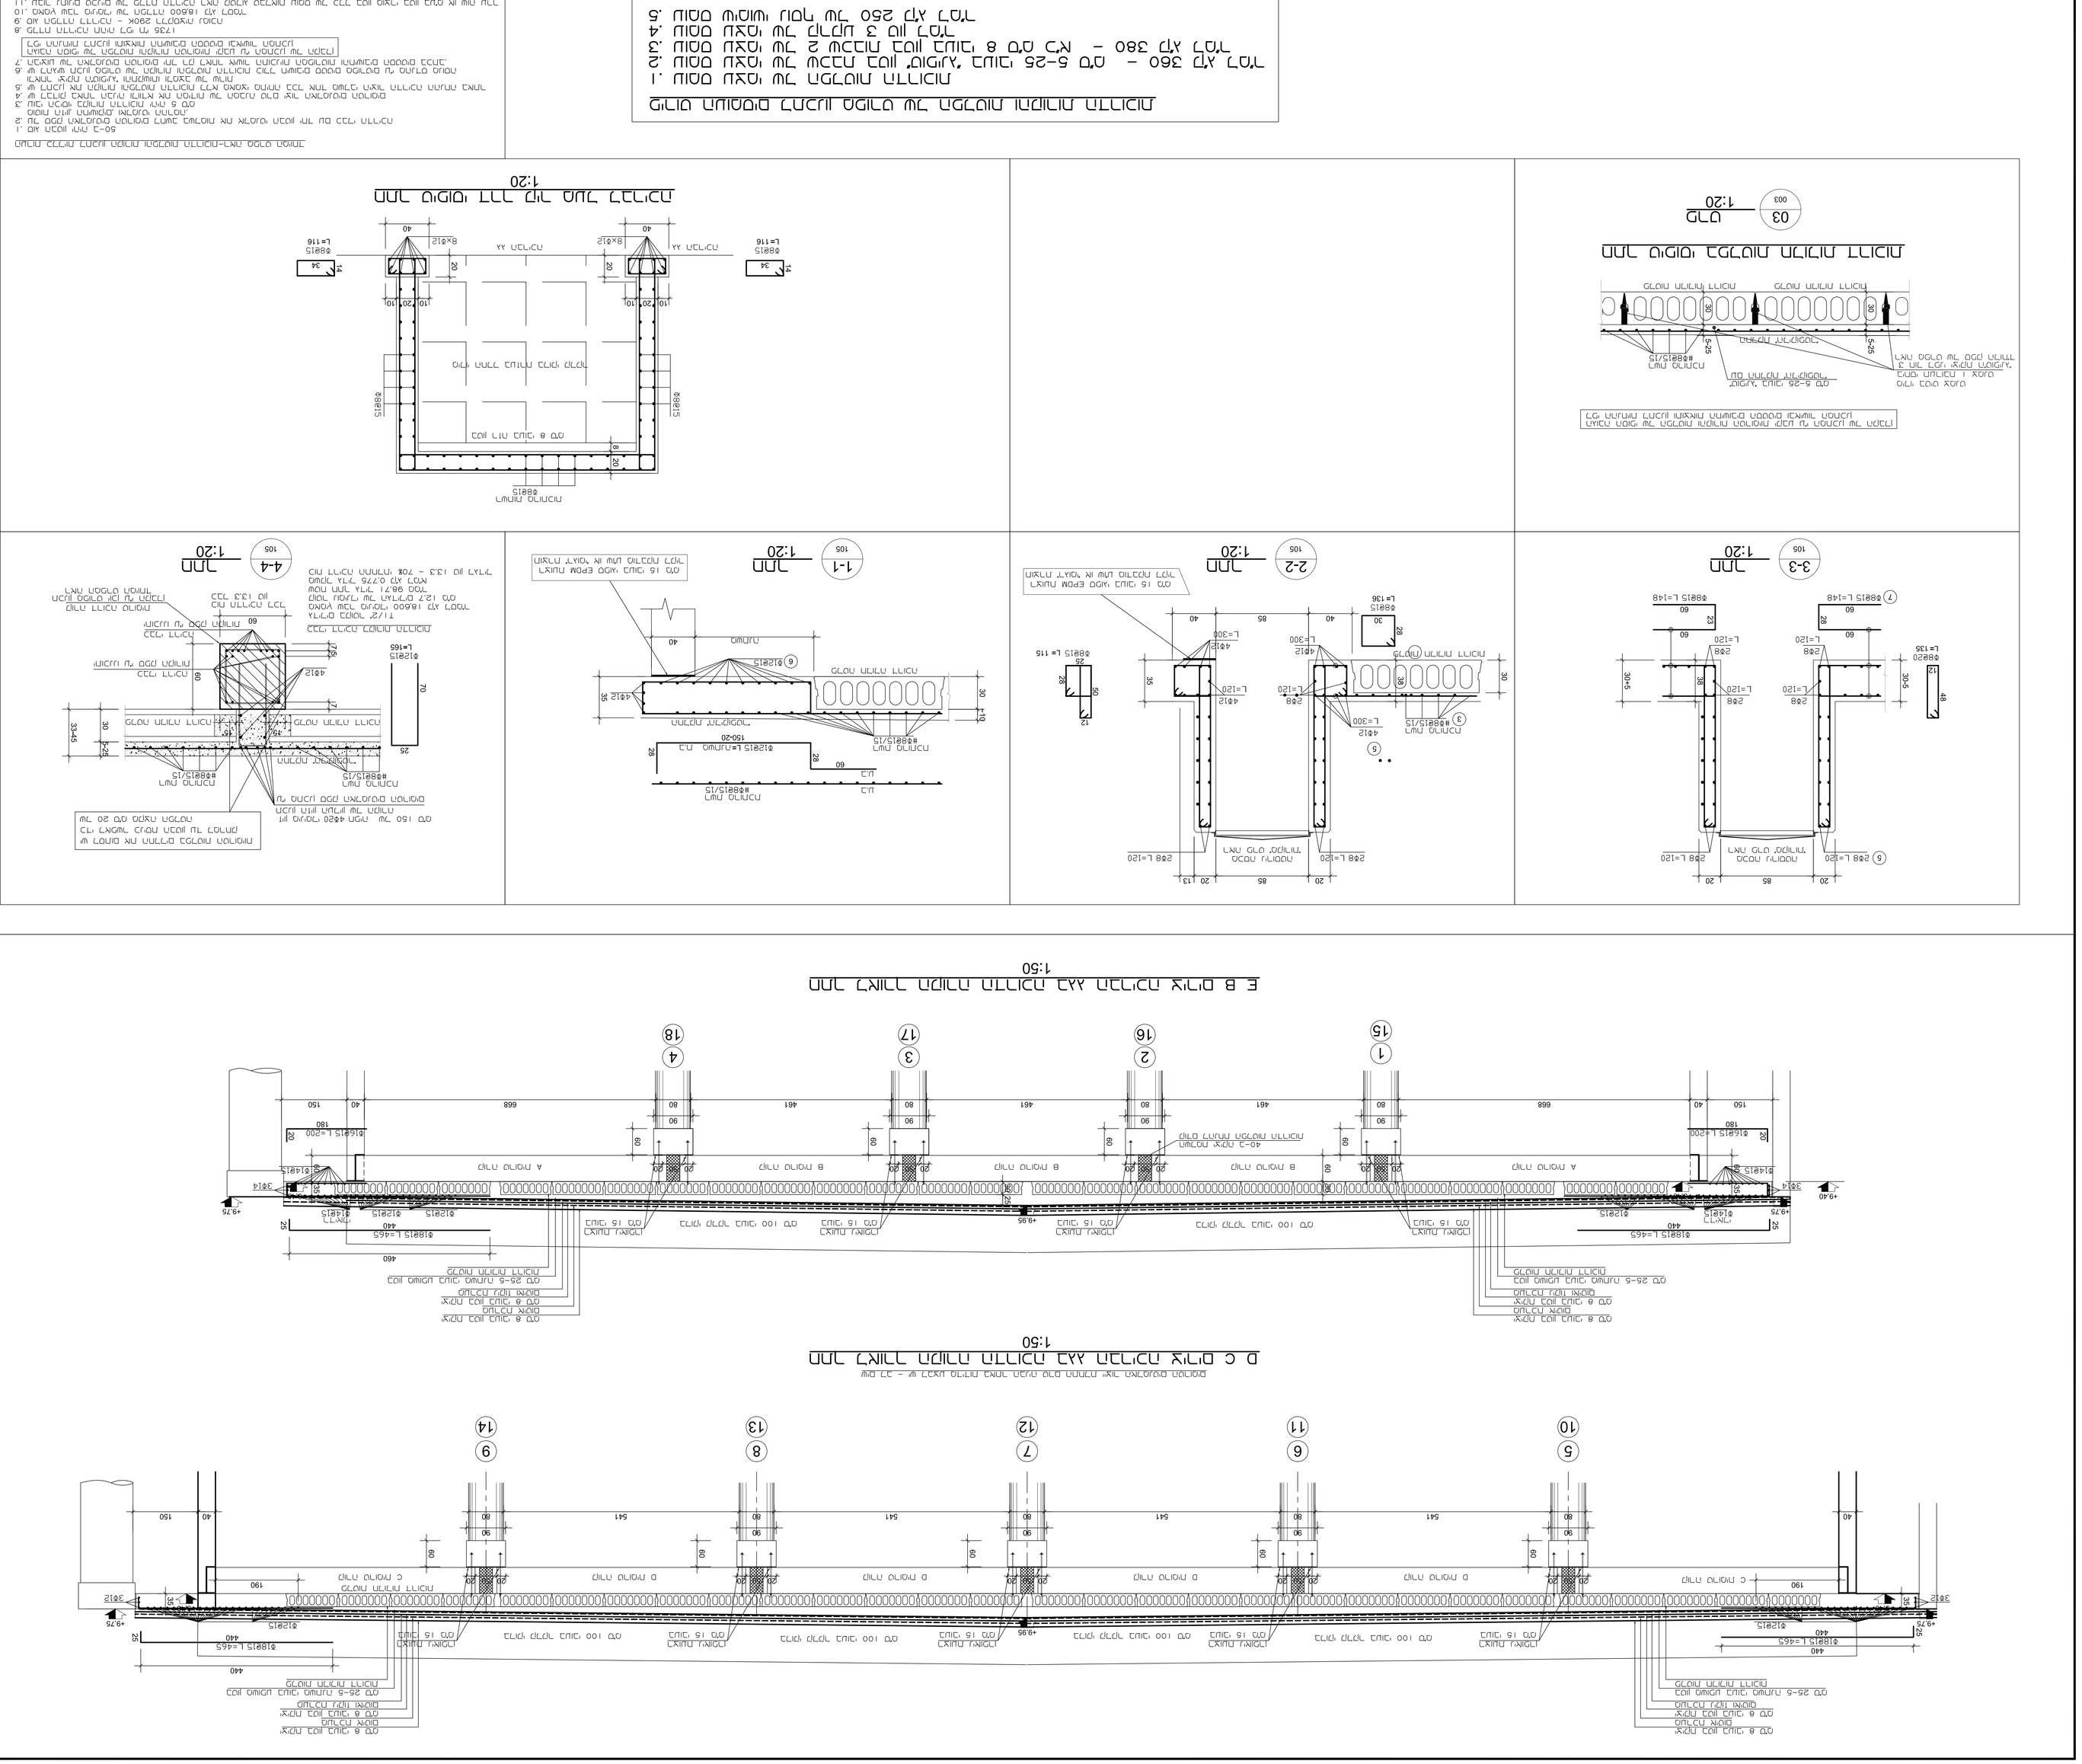







PRODUCED BY AN AUTODESK EDUCATIONAL PRODUCT