PRODUCED BY AN AUTODESK EDUCATIONAL PRODUCT

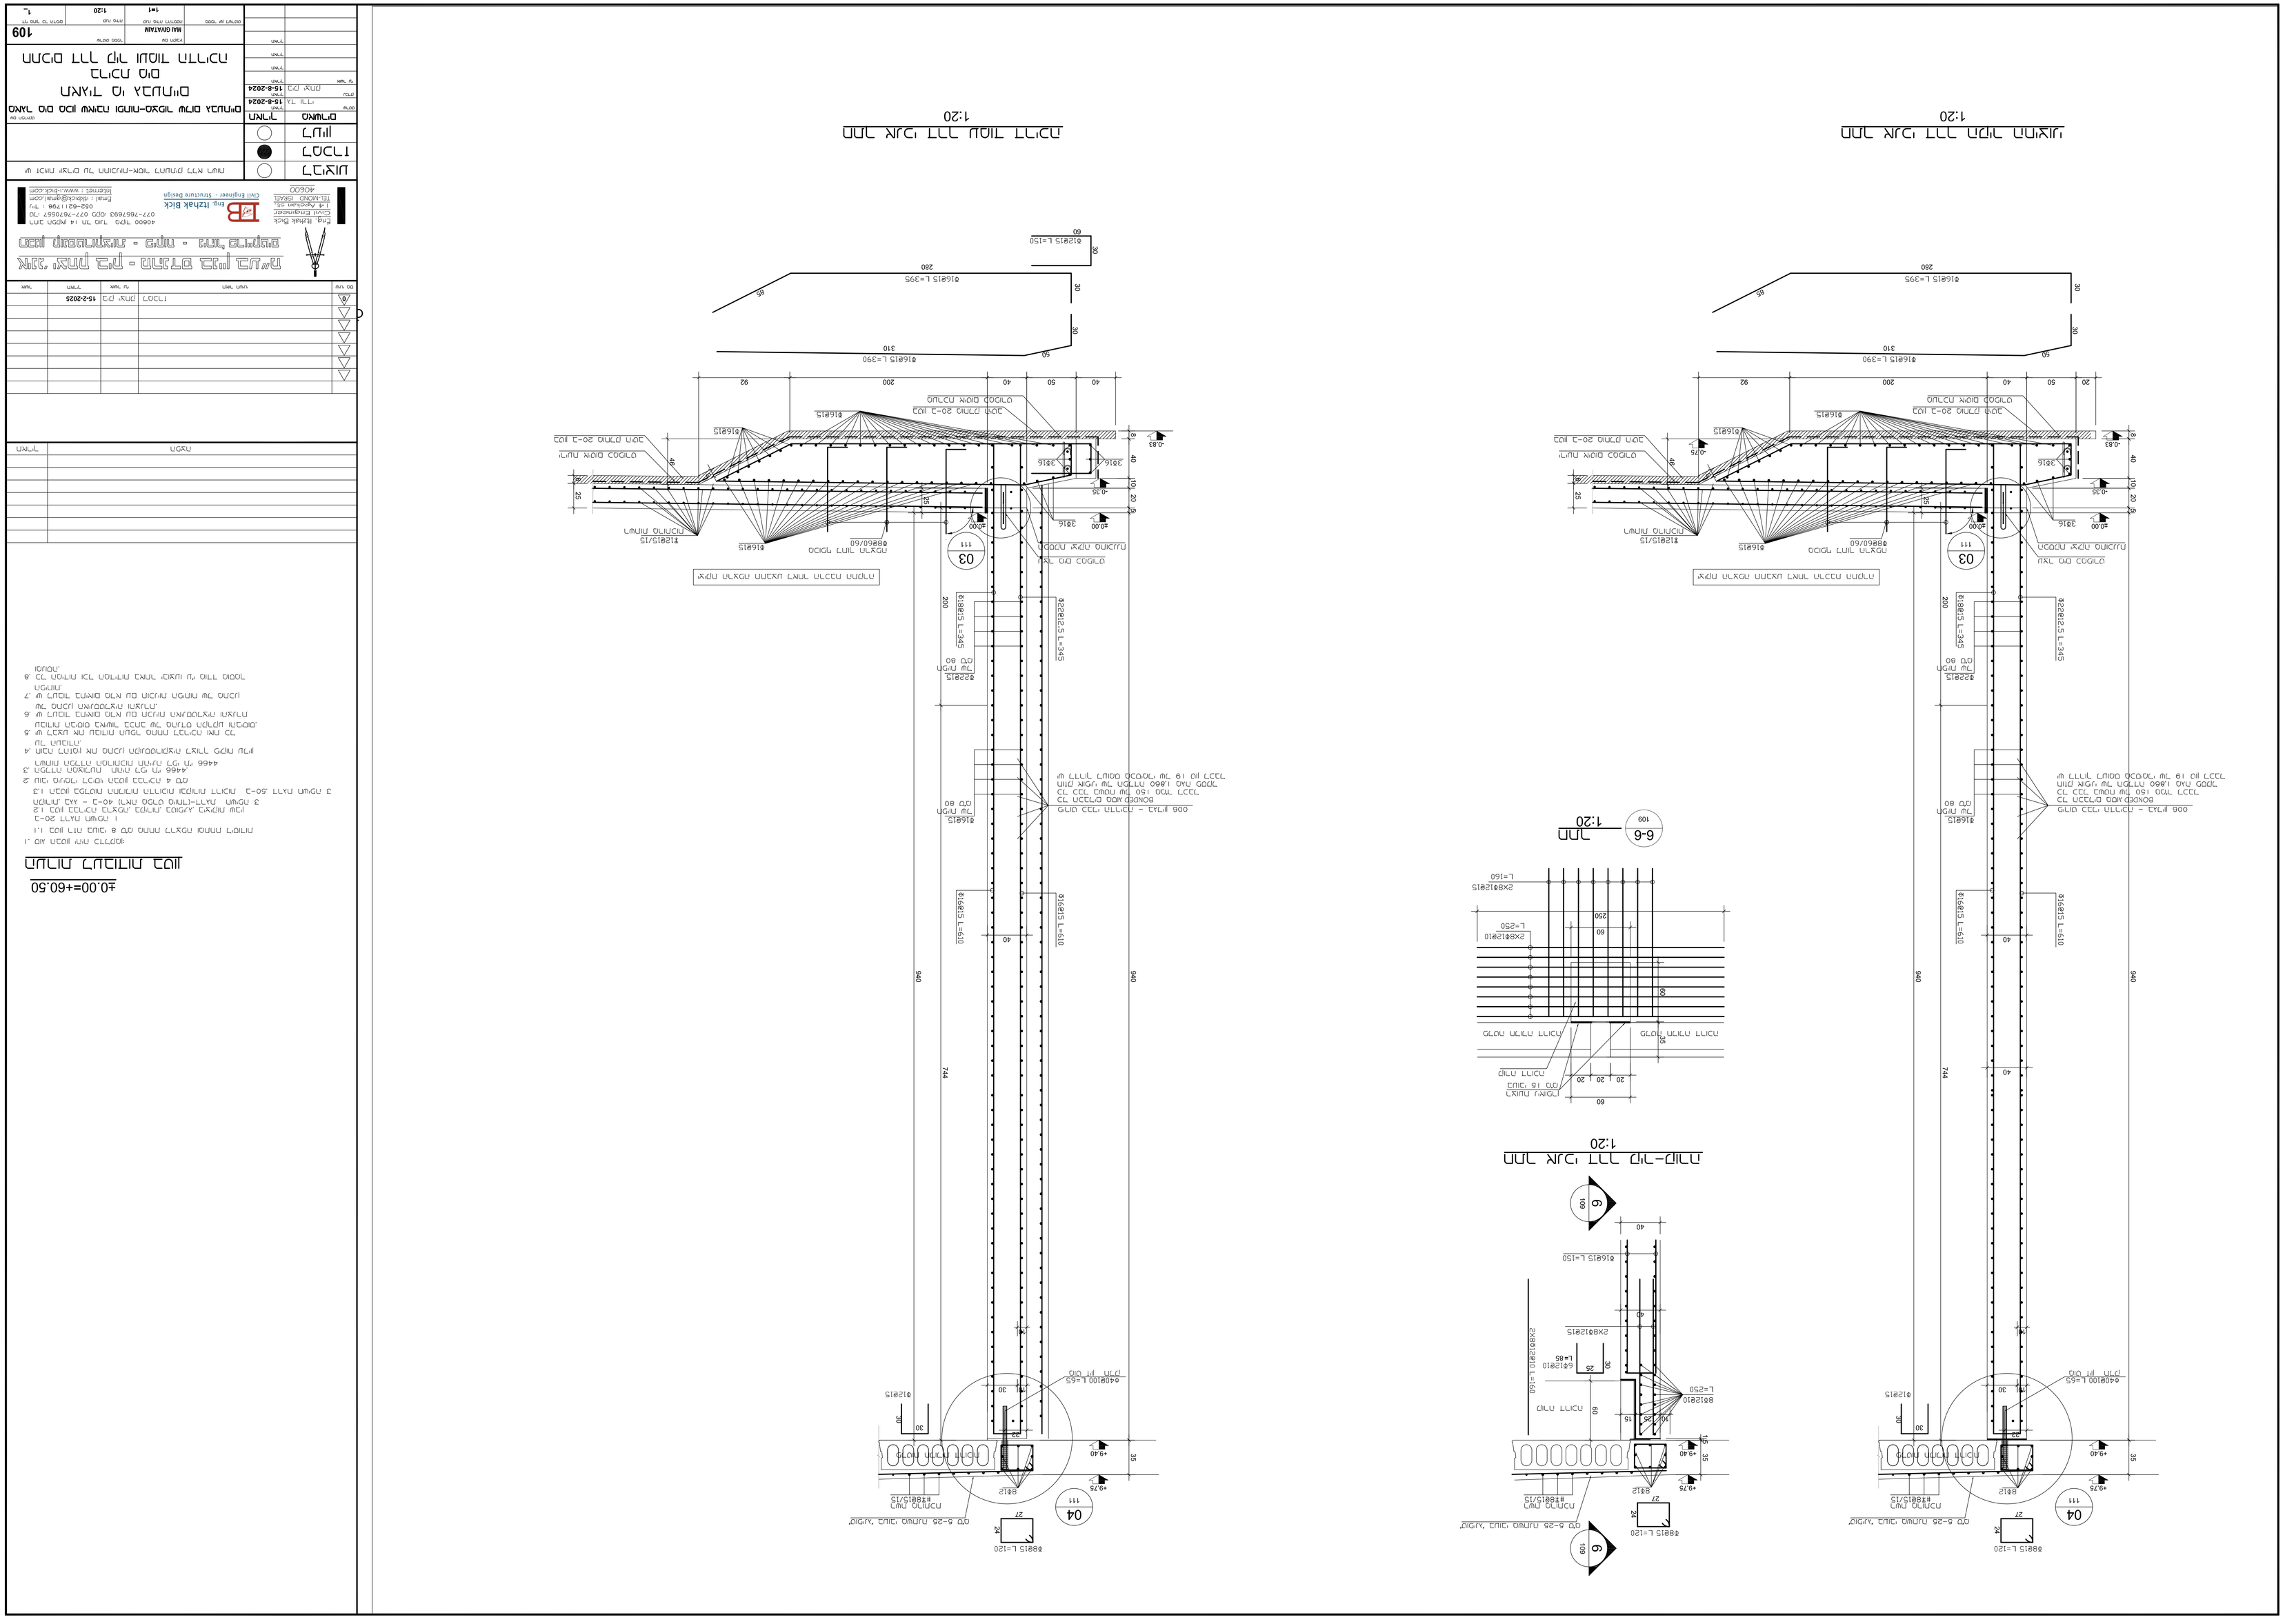
מפלס רצפה גמר
±0.00=+60.50
1.1 כל הנתונים בתכניות אדריכל ובתכניות הקונסטרוקציה.
1.2 כל הסטיות מהנתונים בתכניות אדריכל ובתכניות הקונסטרוקציה יש לדווח מיד
למהנדס הבטון.
2. מידות ומפלסים יבדקו בשטח לפני ביצוע.
3. הבטון המשמש לרצפות יהיה בטון מוכן מדרגת בטון B30 לפי ת"י 466
4. מיד לאחר הנחת הבטון יש לבצע הגנה מפני אבק, שמש, רוח, גשם, קרינה
ומקורות חום אחרים.
5. יש לבצע את הטיפול המתאים בעת הנחת הבטון בהתאם לתנאי מזג האוויר
מן המתאים.
6. יש לבצע הגנה מלא מן הבטון הטרי מפני הרטבה, ייבוש, רעידות, עומס
מכני ופגיעות אחרות.
7. יש לבצע הגנה מלא מן הבטון הקשיח מפני הרטבה, ייבוש, רעידות, עומס
מכני ופגיעות אחרות.
8. כל הנתונים יבדקו ויאושרו באתר לפני ביצוע.
הערות:
