PRODUCED BY AN AUTODESK EDUCATIONAL PRODUCT

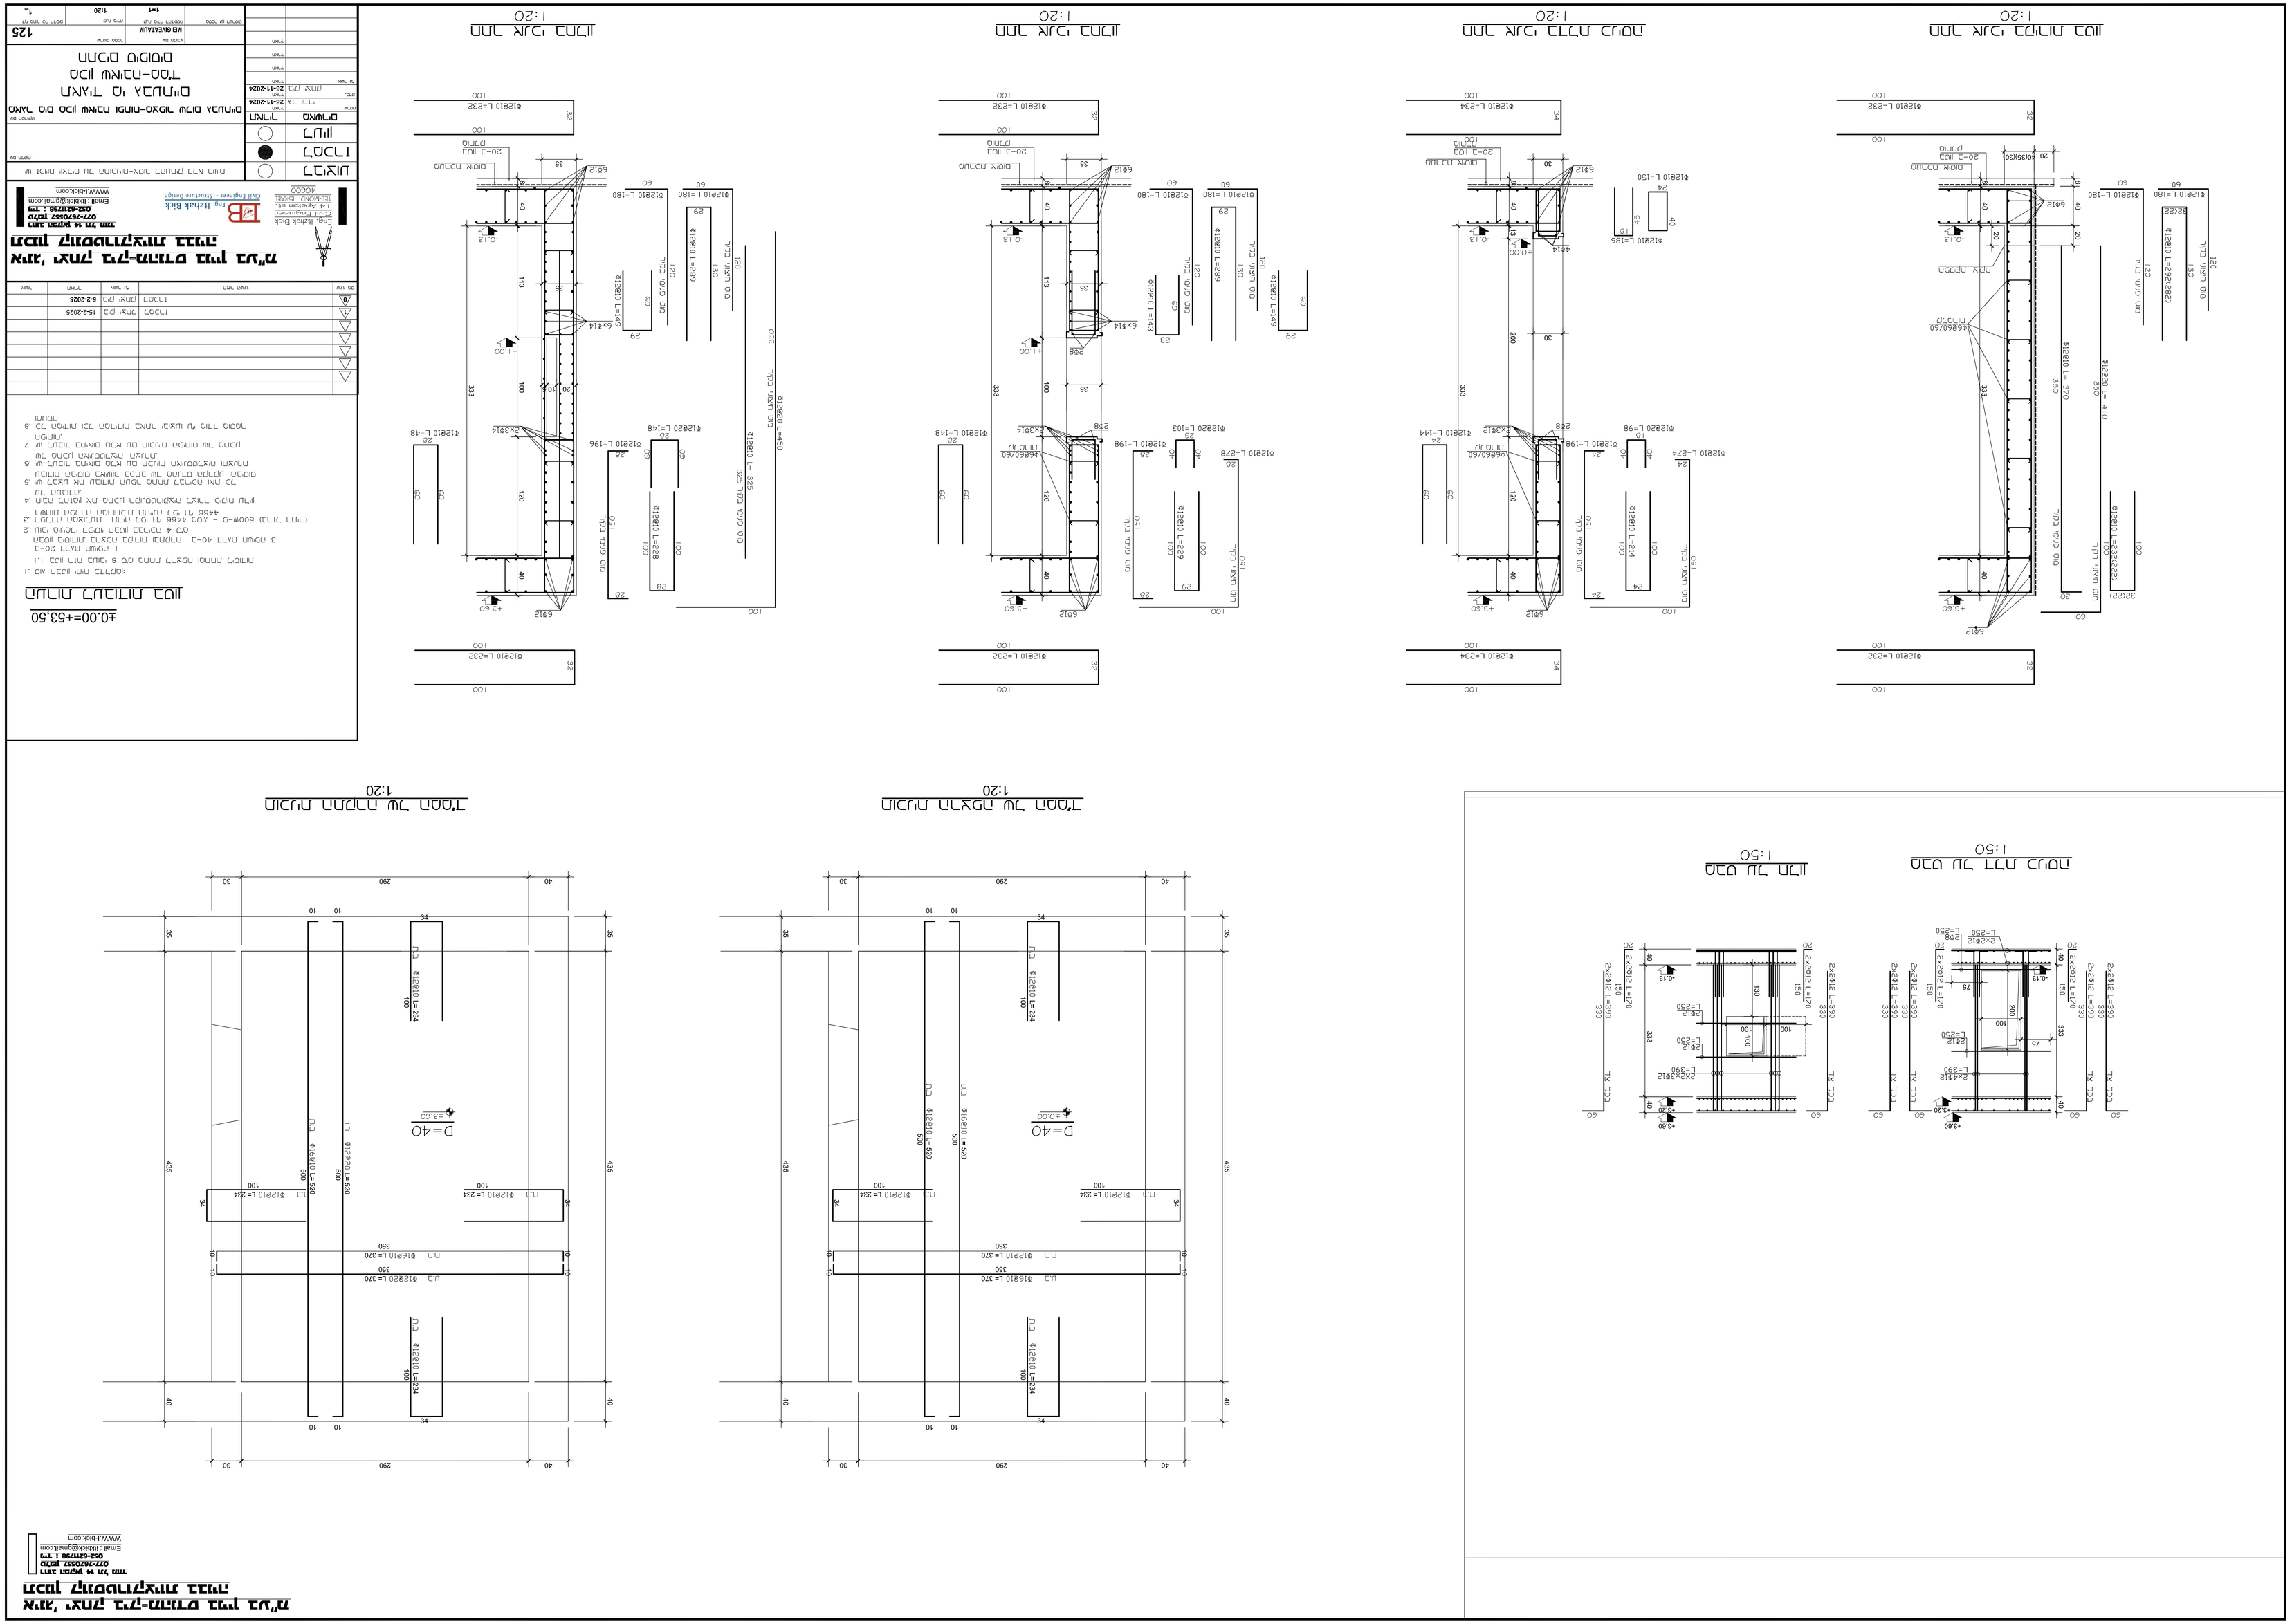
1:20
125
1
מס' תוכנית
מס' גרסה
תאריך
תיאור שינוי
מס' שינוי