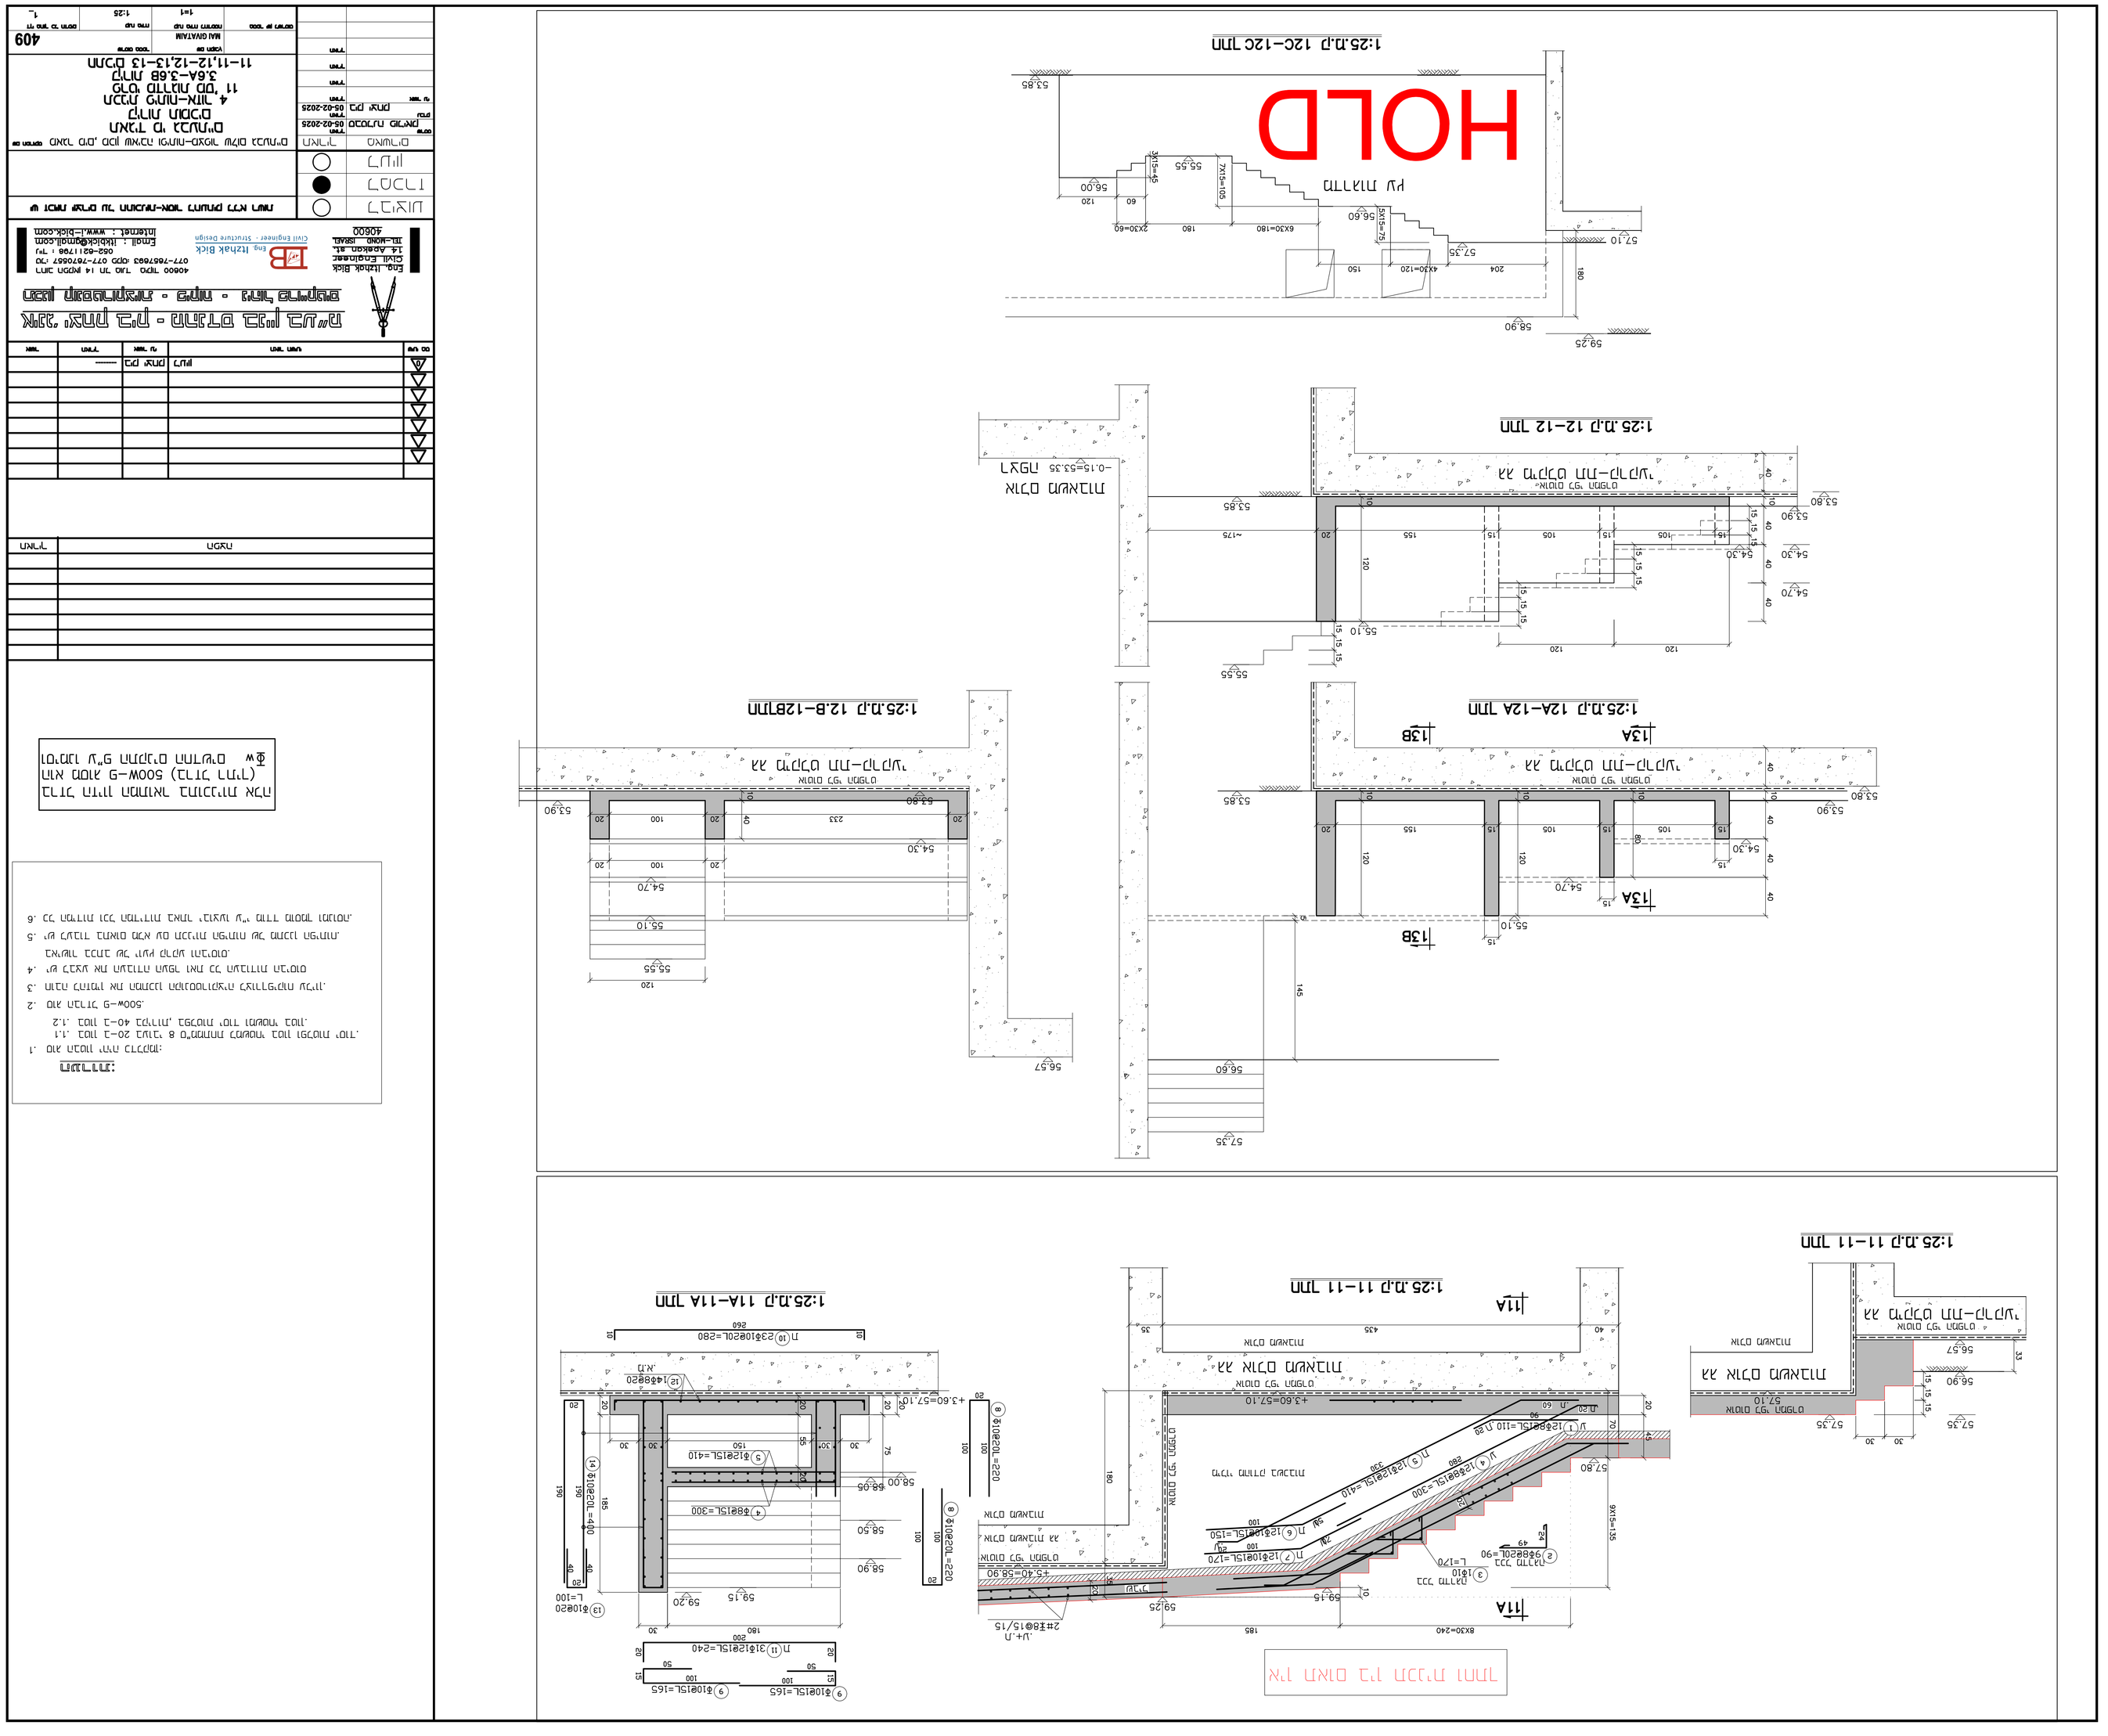
1:25 מ.מ.ר 12C-12C תמונה
HOLD
1:25 מ.מ.ר 12-12 תמונה
1:25 מ.מ.ר 12A-12A תמונה
1:25 מ.מ.ר 12B-12B תמונה
1:25 מ.מ.ר 11-11 תמונה
1:25 מ.מ.ר 11A-11A תמונה
1:25 מ.מ.ר 11-11 תמונה
מפלס קרקע סופי
מפלס רצפת בטון
מפלס רצפת בטון מזוין
מפלס רצפת בטון מזוין
מפלס רצפת בטון מזוין